


Rozsah: km 2,23884 - km 2,97280

KRAJ

KATASTRÁLNÍ ÚZEMÍ


PARDUBICKÝ KRAJ

Katastrální území Brozany nad Labem [754 340]

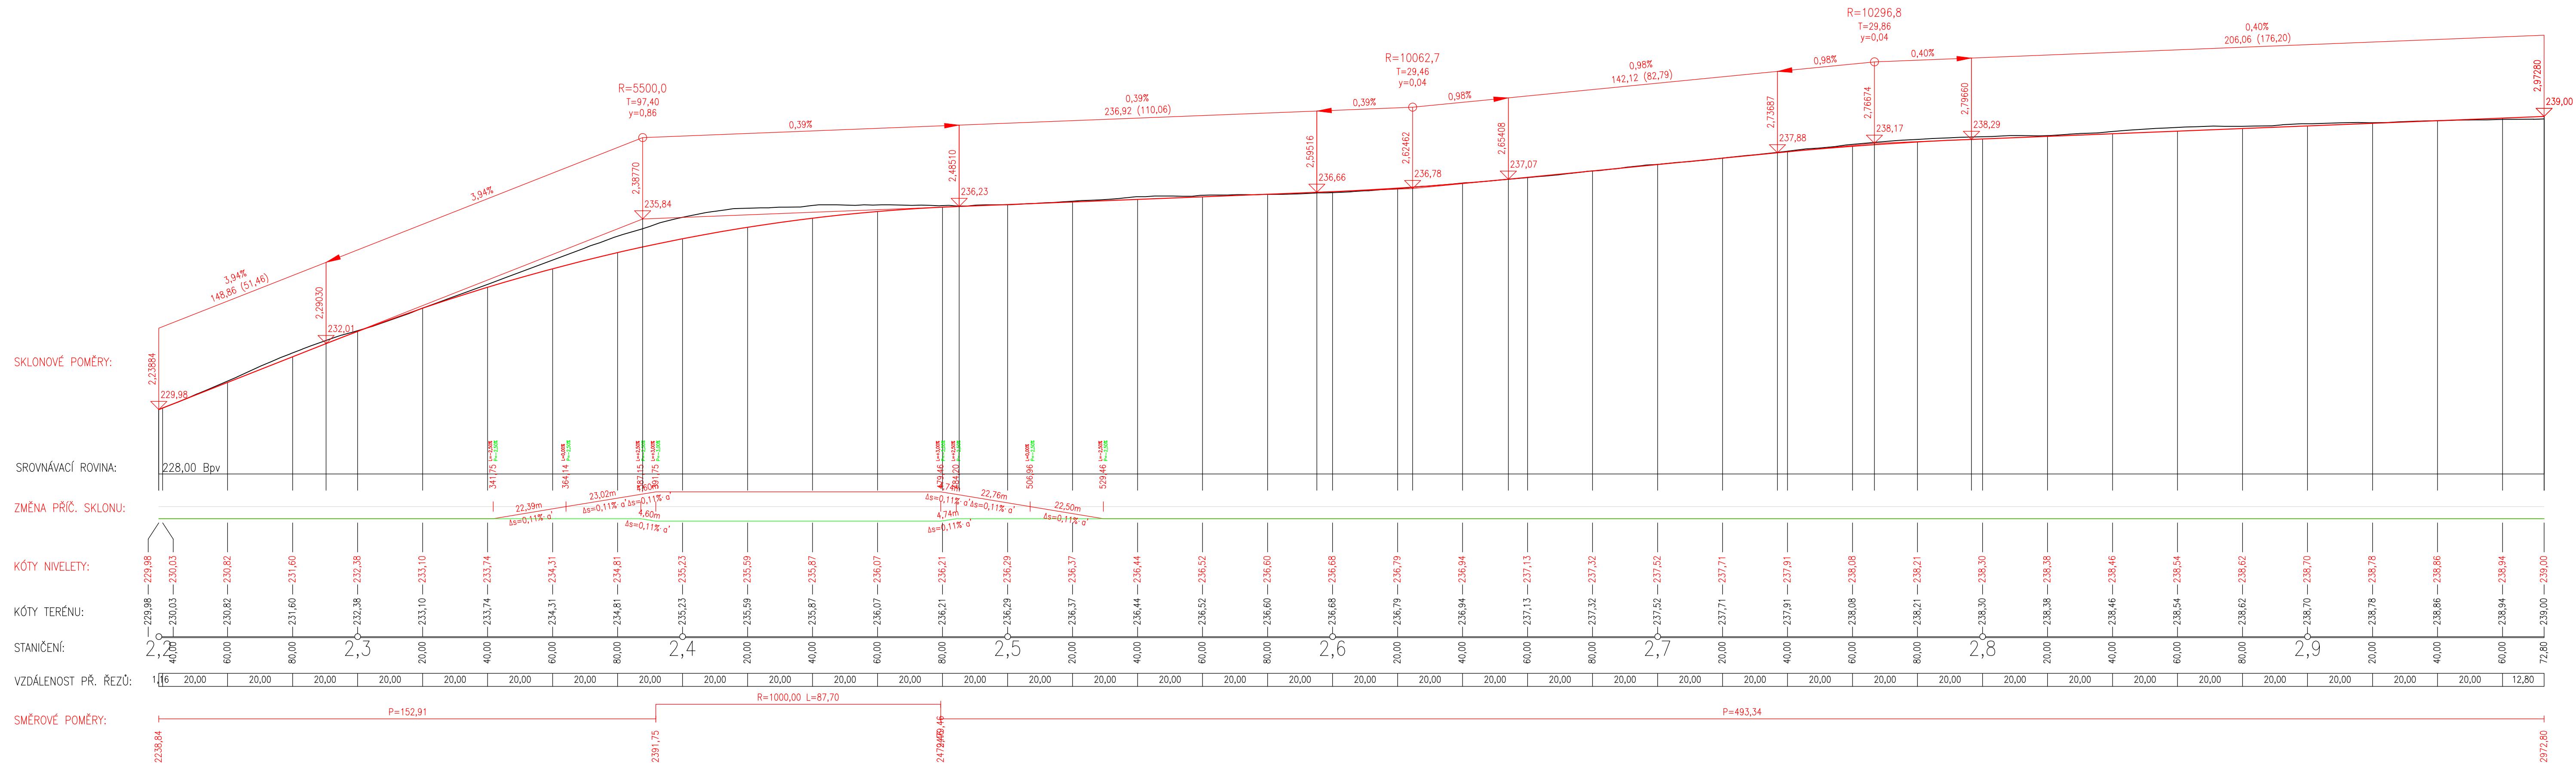

SOUŘADNÝ SYSTÉM: S-JTSK

VÝŠKOVÝ SYSTÉM: B.P.V.

OBJEDNATEL: Pardubický kraj Komenského náměstí 125, 532 11 Pardubice		 Royal HaskoningDHV Sokolovská 100/94 Praha 8, www.dhv.com tel. 236 080 555 email: dhvcr@dhv.com	
STUPEŇ PD: DSP Dokumentace pro stavební povolení			
HIP: Ing. ZDENEK TESAŘ	ARCHIV. Č. CA1371		
ČÁST: C. Stavební část		ZPRACOVATEL ČÁSTI: HaskoningDHV Czech Republic, spol. s r.o.	
PROJEKTANT: Ing. ZDENEK TESAŘ		Kancelář: tel. 236 080 550	Sokolovská 100/94 Praha 8 email: dhvcr@rdhv.com
VYPRACOVAL: Ing. M. ŠAMULKOVA, Bc. JAN ČERVENKA			
NÁZEV STAVBY: Modernizace silnice II/324 Staré Hradiště - Hrobice (průtah)		FORMÁT: 5xA4	DATUM: 12/2018
VÝKRES: S0.103 Podélný profil		MĚŘÍTKO: 1:1000	
		Č. PARE:	Č. VÝKRESU: C.1.3.2.2