


Podélný profil
Výtlačný řad AS-1

M 1: 500 /100

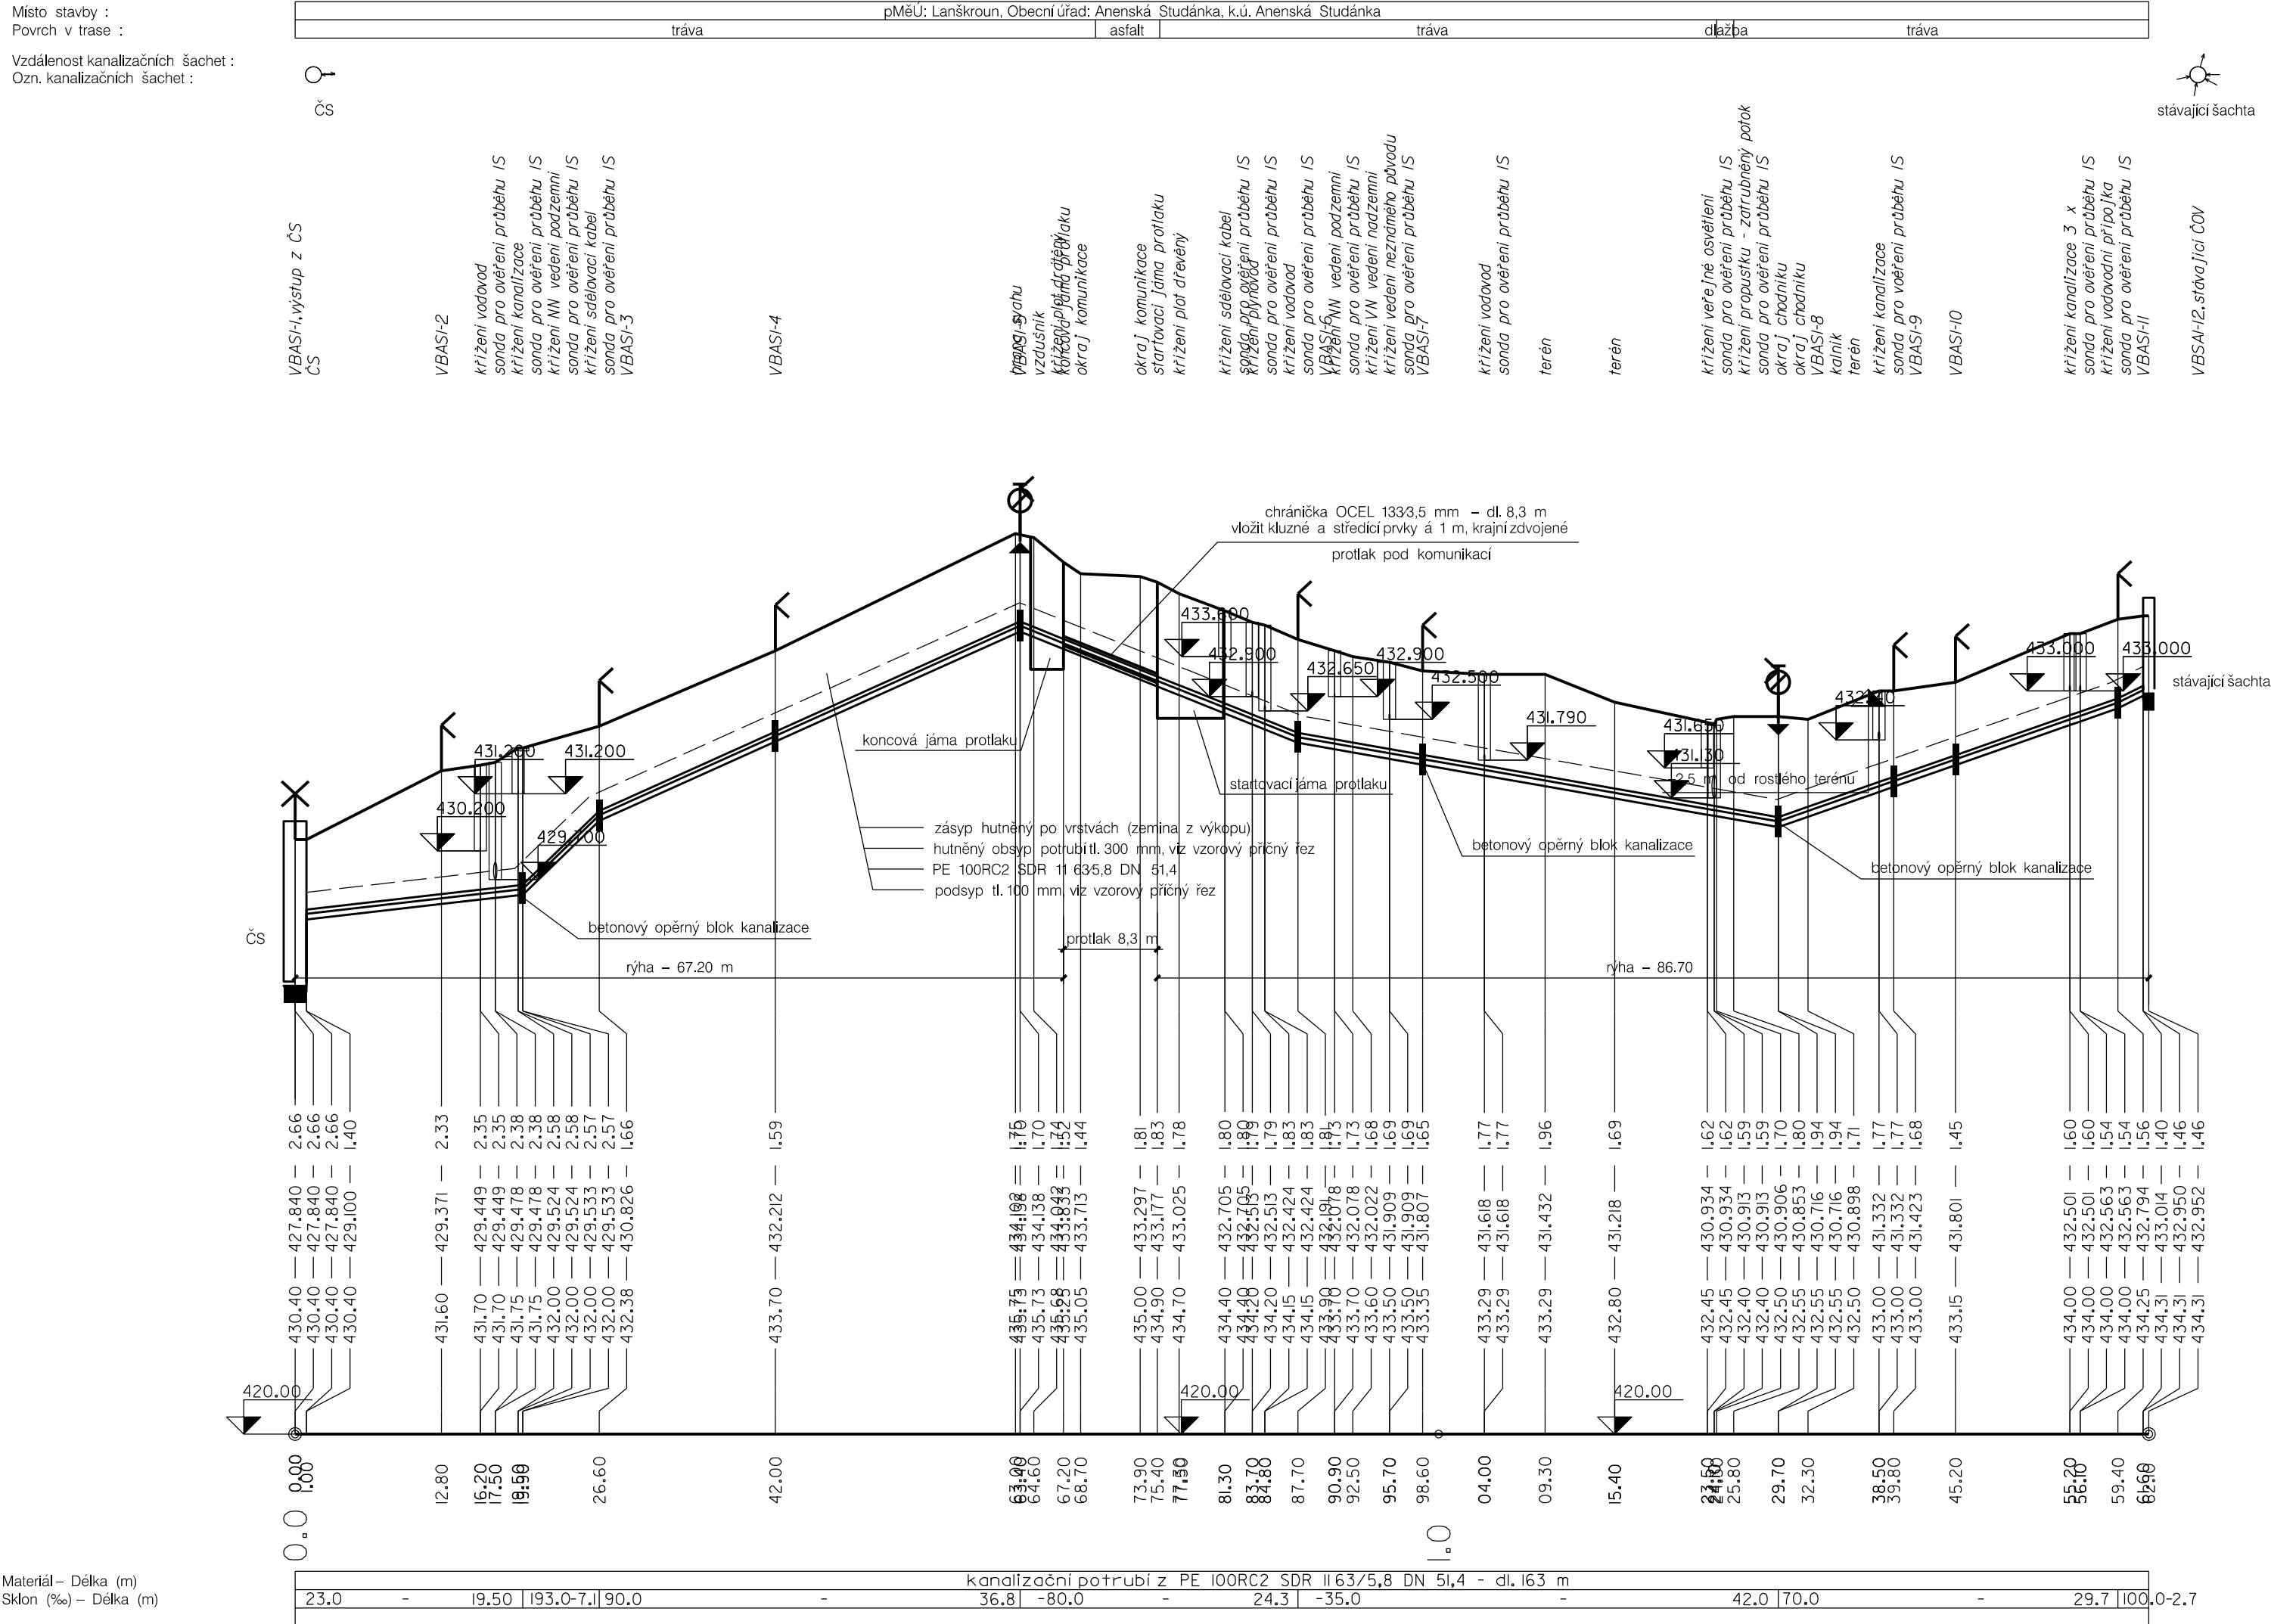

Hloubky inženýrských sítí při křížení je nutno ověřit ručně kopanými sondami III

Upozornění:

Před zahájením stavebních prací je nutno vyznačit veškeré inženýrské sítě !
Zakreslené trasy podzemních sítí jsou pouze orientační !!!
Při provádění zemních prací je třeba dodržovat příslušné ČSN, respektovat ochranná pásma zařízení dle zákonů č. 458/2000, 127/2005 a 274/2001 Sb. a vyjádření správců inženýrských sítí.

Odp. projektant:	Ing. M. Popelář	Projektant:	Ing. M. Popelářová	M Projekt CZ s.r.o.	
Kraj:	Pardubický	CAD:	MicroStation	17. listopadu 1020 562 01 Ústí nad Orlicí	
pMěÚ:	Lanškroun	OÚ:	Anenská studánka	Formát:	4 /A4
Investor:	Domov u studánky, Anenská Studánka 41, 563 01 Lanškroun			Datum:	08 /20
Akce:	ANENSKÁ STUDÁNKA – DOMOV U STUDÁNKY – ODKANALIZOVÁNÍ OBJEKTU Č.P. 25 K.Ú. ANENSKÁ STUDÁNKA			Stupeň:	DSSP
				Měřítko:	1:500/100
				Číslo. zak.:	20_1025
Obsah:	Podélný profil kanalizace – výtlačný řad AS-1			Číslo:	D.2