

LEGENDA PLOCH:

- HRANICE PARCEL
- HRANICE PARCEL – VNITŘNÍ KRESBA
- STÁVAJÍCÍ OBJEKTY
- NAVRŽENÁ VÝSTAVBA
- VOZOVKA ASFALTOVÁ
- VOZOVKA ZÁMKOVÁ DLAŽBA
- VOZOVKA KAMENNÁ DLAŽBA
- CHODNÍKY ZÁMKOVÁ DLAŽBA
- CHODNÍKY KAMENNÁ DLAŽBA
- VALOUNY
- OHUMUSOVANÉ PLOCHY
- NAVRŽENÁ VÝSTAVBA MIMO TUTO PD
- STROMY A KEŘE NAVRŽENÉ POKÁCET
- NAVRŽENÉ VÝSADBY LISTNATÝCH STROMŮ


OBJEKTY :

- D1.01 Centrální urgentní příjem
- D1.03 Spojovací koridor 2, stavební úpravy v budově 14
- D1.05 Rampa a opěrná zeď 1
- D1.06 Rampa a opěrná zeď 2
- D1.08 Podzemní chodba 1
- D1.09 Podzemní chodba 2
- D1.11 Chladicí věž a podzemní chodba
- D1.12 Přemístění výfuku VZT z budovy 17 a úprava sání budovy 30
- D1.13 Bourací práce a stavební úpravy v budově 02
- D1.14 Bourací práce a stavební úpravy budově 18
- D1.17 Podzemní chodba 4
- D2.01 Příprava území
- D2.02 Zpevněné plochy
- D2.03 Kanalizace
- D2.04 Vodovod
- D1.05 Sadové úpravy
- D2.11 Pára a kondenzát - napojení CUP
- D2.12 Výroba čisté páry
- D2.13 Horkovod
- D2.14 Předávací stanice horkovodu
- D2.15 Napojení na náhradní zdroj tepla
- D2.21 Přeložky a přípojky VN
- D2.22 Přeložky a přípojky NN
- D2.23 Venkovní osvětlení
- D2.24 Provozovní náhradní zdroj
- D2.25 Úprava trafostanice TS-E v budově 17
- D2.31 Přípojky EPS
- D2.32 Přeložka EPS
- D2.33 Přípojení objektu do areálové sítě LAN
- D2.34 Přeložka slaboproudých rozvodů firmy EDERA GROUP
- D2.35 Přeložka slaboproudých rozvodů firmy CETIN
- D2.36 Přeložky optických kabelů
- D2.41 Přeložky a přípojky mediálních plynů
- D2.46 Přeložky a přípojky potrubní pošty

LEGENDA SÍTÍ:

- STAV. KANALIZACE JEDNOTNÁ
- STAV. VODOVOD
- STAV. ROZVODY NN
- STAV. ROZVODY VN
- STAV. ROZVODY PLYNU
- STAV. ROZVODY MEDIPLYNŮ
- STAV. ROZVODY SĎELOVACÍ
- STAV. KOLEKTORY

- NOVÁ KANALIZACE JEDNOTNÁ
- NOVÁ KANALIZACE DĚSTOVÁ
- NOVÁ KANALIZACE SPLAŠKOVÁ
- NOVÝ AREÁLOVÝ VODOVOD
- NOVÉ AREÁLOVÉ ROZVODY NN
- NOVÉ ROZVODY VO, STOŽAR + SVÍTIDLO VO
- NOVÉ AREÁLOVÉ ROZVODY VN
- NOVÉ MEDICÁLNÍ PLYNY
- NOVÉ ROZVODY CHLAZENÍ
- NOVÉ AREÁLOVÉ SĎELOVACÍ ROZVODY

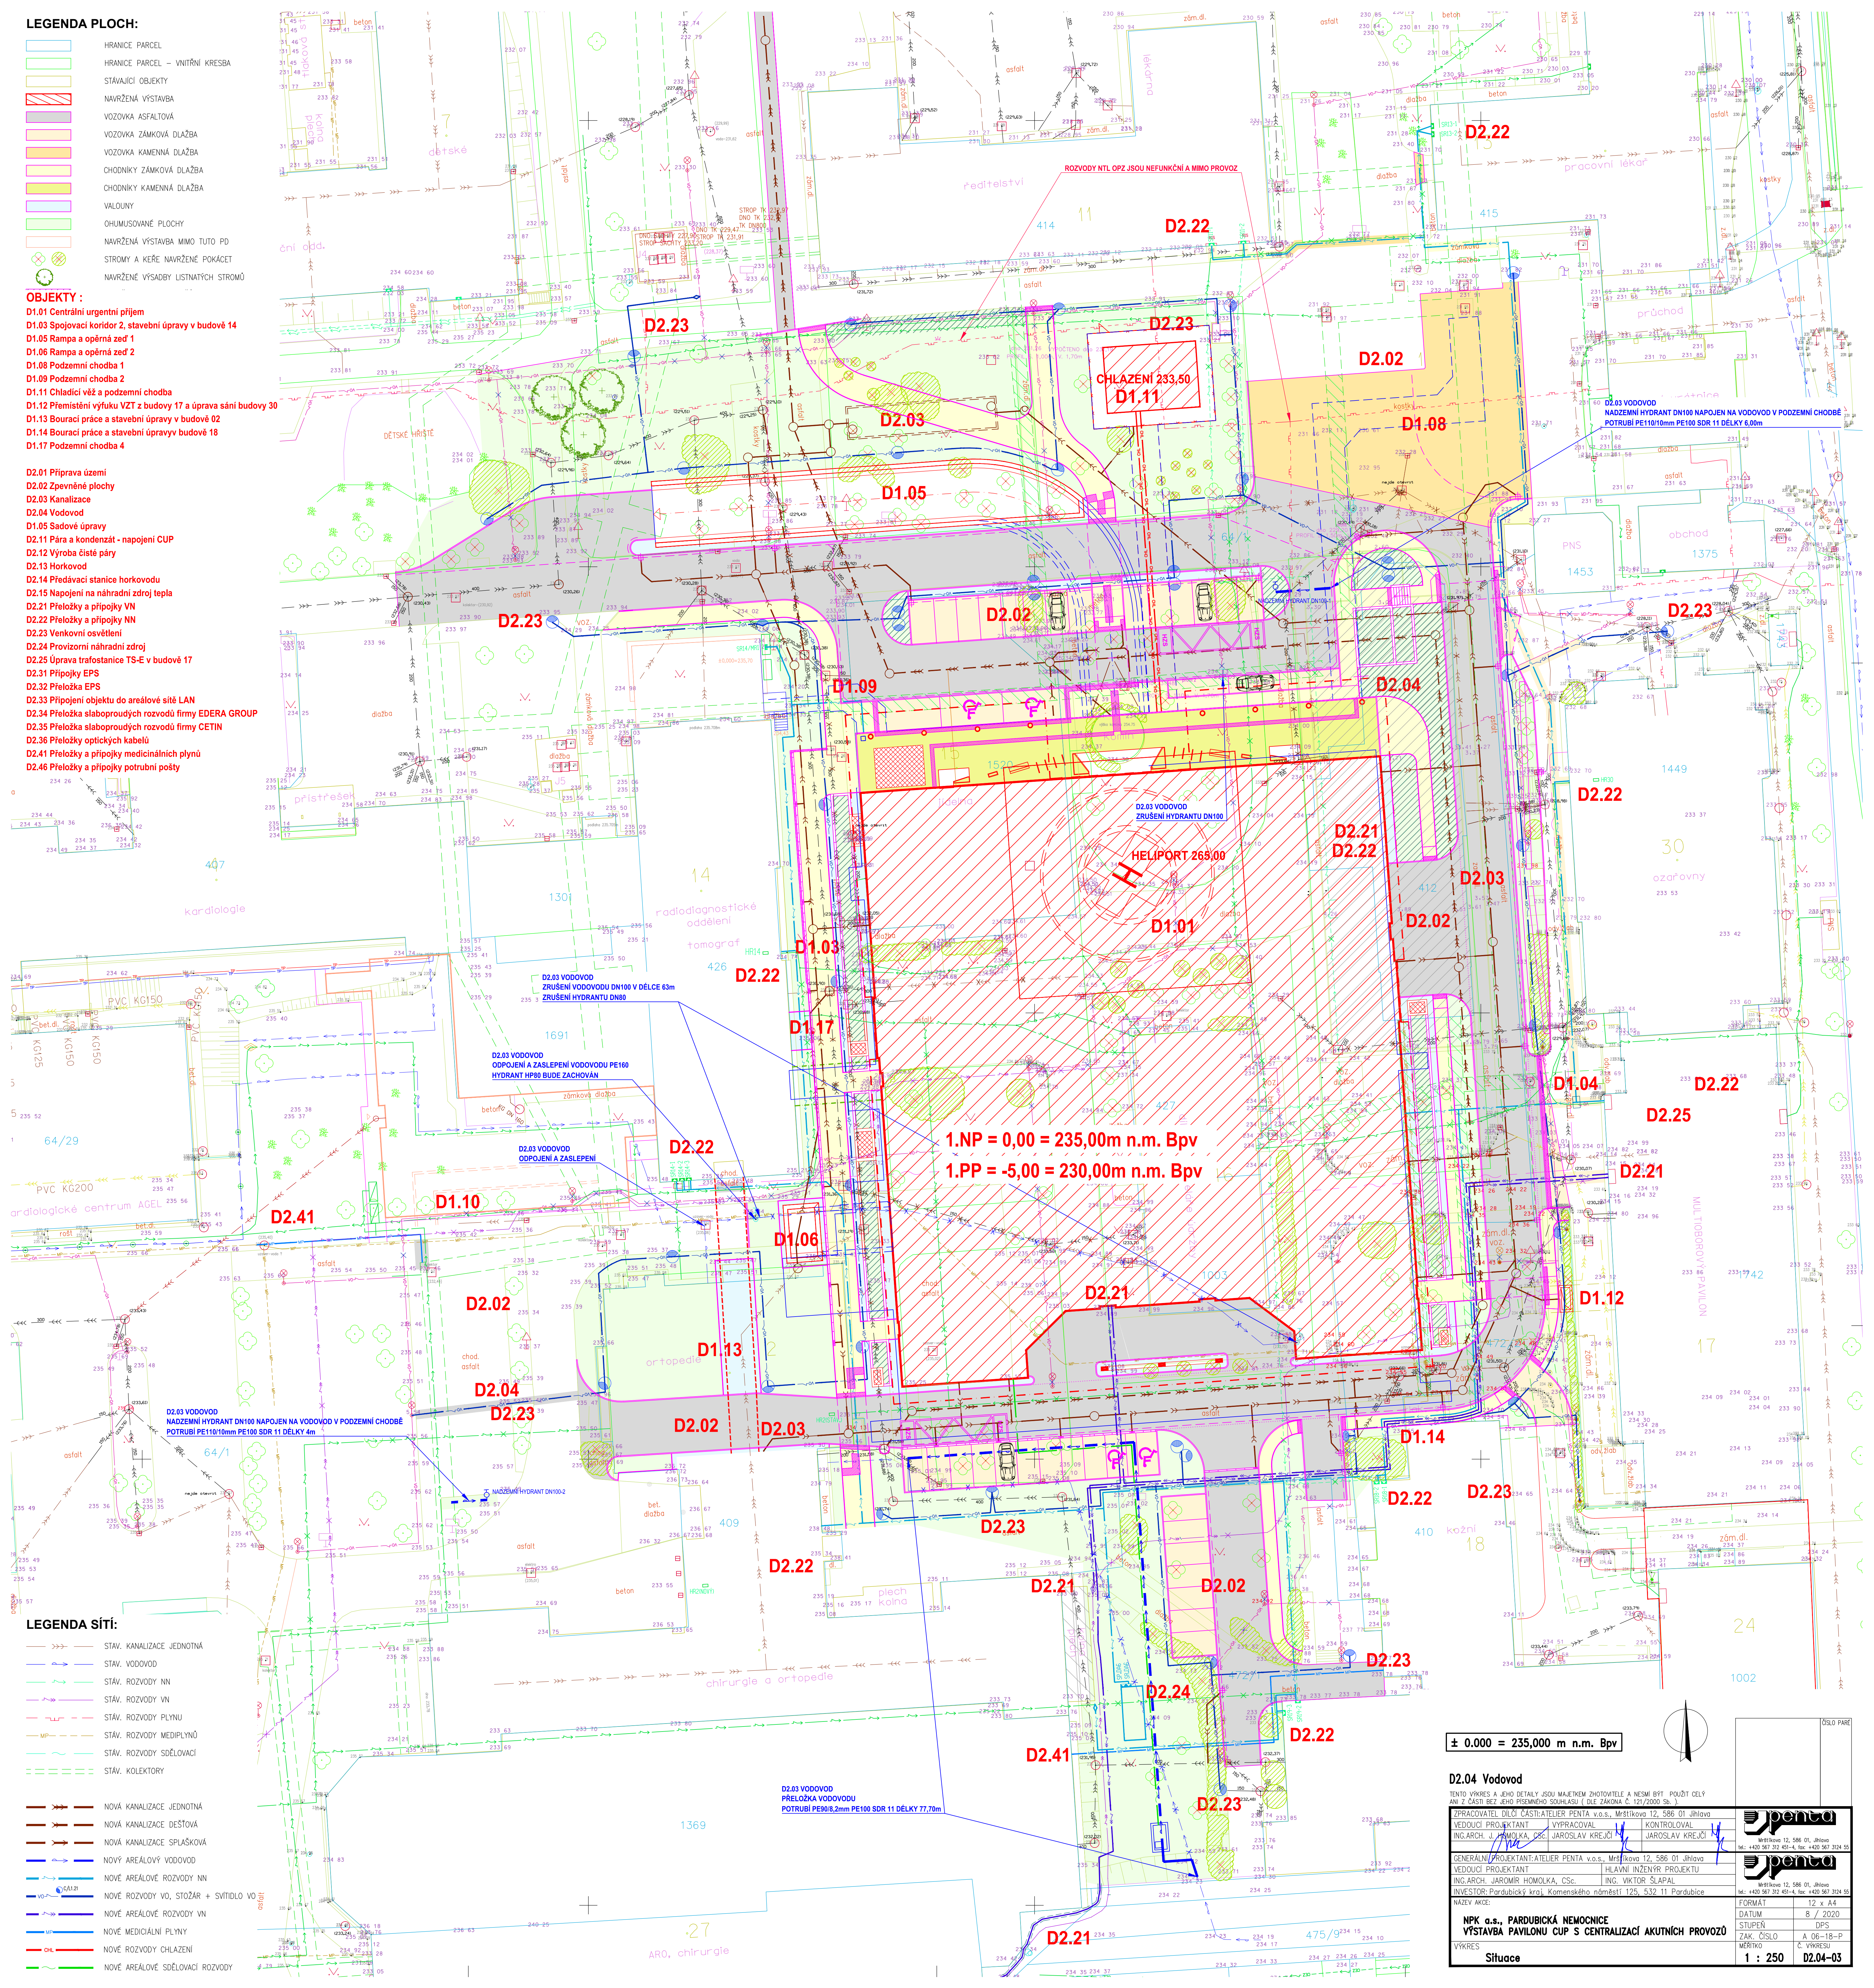

1.NP = 0,00 = 235,00m n.m. Bpv
1.PP = -5,00 = 230,00m n.m. Bpv

± 0.000 = 235,000 m n.m. Bpv

D2.04 Vodovod

TENTO VÝKRES A JHO DETAILY JSOU MAJETNEM ZHOTOVITELE A NESMÍ BYTI POUŽITI CELÝ ANI Z ČÁSTI BEZ JHO PŘÍSLUŠNÉHO SOUHLASU (ČLE ZÁKONA Č. 129/2000 Sb.)

PRACOVATEL	DLOŮ ČASTIATELER PENTA v.o.s., Mstíkova 12, 586 01 Jihlava	KONTROLOVAL	
VEDOUcí PROJEKTANT	VYPRACOVAL	HLAVNí INŽENÝR PROJEKTU	
ING.ARCH. J. HANUŠKA, CSC.	JAROSLAV KREJČÍ	ING. VIKTOR ŠLAPAL	
INVESTOR: Pardubický kraj, Komenského náměstí 125, 532 11 Pardubice			
NÁZEV AKCE:			
NPk a.s., PARDUBICKÁ NEMOCNICE			
VÝSTAVBA PAVILONU CUP S CENTRALIZACÍ AKUTNÍCH PROVOZŮ			
VÝKRES			
Situace			

Mstíkova 12, 586 01, Jihlava
tel.: +420 567 392 450-4, fax: +420 567 3924 55

FORMÁT 12 x A4
DATUM 8 / 2020
STUPEŇ DPS
ZAK. ČÍSLO A 06-18-P
Č. VÝKRESU D2.04-03

OSLO PARE