

LEGENDA PLOCH:

- HRANICE PARCEL
- HRANICE PARCEL – VNITŘNÍ KRESBA
- STAVAJÍCÍ OBJEKTY
- NAVŘZENÁ VÝSTAVBA
- VOZOVKA ASFALTOVÁ
- VOZOVKA KAMENOVÁ DLAŽBA
- VOZOVKA KAMENOVÁ DLAŽBA
- CHODNÍKY KAMENOVÁ DLAŽBA
- CHODNÍKY KAMENOVÁ DLAŽBA
- VALOUNY
- OHUMISOVÁNÉ PLOCHY
- NAVŘZENÁ VÝSTAVBA MIMO TUTO PD
- STROMY A KÉRE NAVŘZENÉ POKÁČET
- NAVŘZENÉ VÝSADBY LISTNATÝCH STROMŮ


LEGENDA SÍTÍ:

- STAV. KANALIZACE JEDNOTNÁ
- STAV. VODOVOD
- STAV. ROZVODY NN
- STAV. ROZVODY VN
- STAV. ROZVODY PLYNU
- STAV. ROZVODY MEDIPLYNŮ
- STAV. ROZVODY SĐELOVACÍ
- STAV. KOLEKTORY
- NOVÁ KANALIZACE JEDNOTNÁ
- NOVÁ KANALIZACE DĚŠŤOVÁ
- NOVÁ KANALIZACE SPLAŠKOVÁ
- NOVÝ AREÁLOVÝ VODOVOD
- NOVÉ AREÁLOVÉ ROZVODY NN
- NOVÉ ROZVODY VO, STŮŽAR + SVÍTIDLO VO
- NOVÉ AREÁLOVÉ ROZVODY VN
- NOVÉ MEDIÁLNÍ PLYNY
- NOVÉ ROZVODY CHLAZENÍ
- NOVÉ AREÁLOVÉ SĐELOVACÍ ROZVODY

OBJEKTY :

- D1.01 Centrální urgentní příjem
- D1.03 Spojovací koridor 2, stavební úpravy v budově 14
- D1.05 Rampa a opěrná zeď 1
- D1.06 Rampa a opěrná zeď 2
- D1.08 Podzemní chodba 1
- D1.09 Podzemní chodba 2
- D1.11 Chladicí věž a podzemní chodba
- D1.12 Přemístění výfuku VZT z budovy 17 a úprava sání budovy 30
- D1.13 Bourací práce a stavební úpravy v budově 02
- D1.14 Bourací práce a stavební úpravy budově 18
- D1.17 Podzemní chodba 4

- D2.01 Příprava území
- D2.02 Zpevněné plochy
- D2.03 Kanalizace
- D2.04 Vodovod
- D1.05 Sadové úpravy
- D2.11 Pára a kondenzát - napojení CUP
- D2.12 Výroba čisté páry
- D2.13 Horkovod
- D2.14 Předávací stanice horkovodu
- D2.15 Napojení na náhradní zdroj tepla
- D2.21 Přelozky a přípojky VN
- D2.22 Přelozky a přípojky VN
- D2.23 Venkovní osvětlení
- D2.24 Provozovní náhradní zdroj
- D2.25 Úprava trafostanice TS-E v budově 17
- D2.31 Přípojky EPS
- D2.32 Přelozka EPS
- D2.33 Přípojky objektu do areálové sítě LAN
- D2.34 Přelozka slaboproudých rozvodů firmy EDERA GROUP
- D2.35 Přelozka slaboproudých rozvodů firmy CETIN
- D2.36 Přelozky optických kabelů
- D2.41 Přelozky a přípojky mediálních plynů
- D2.46 Přelozky a přípojky potrubní pošty

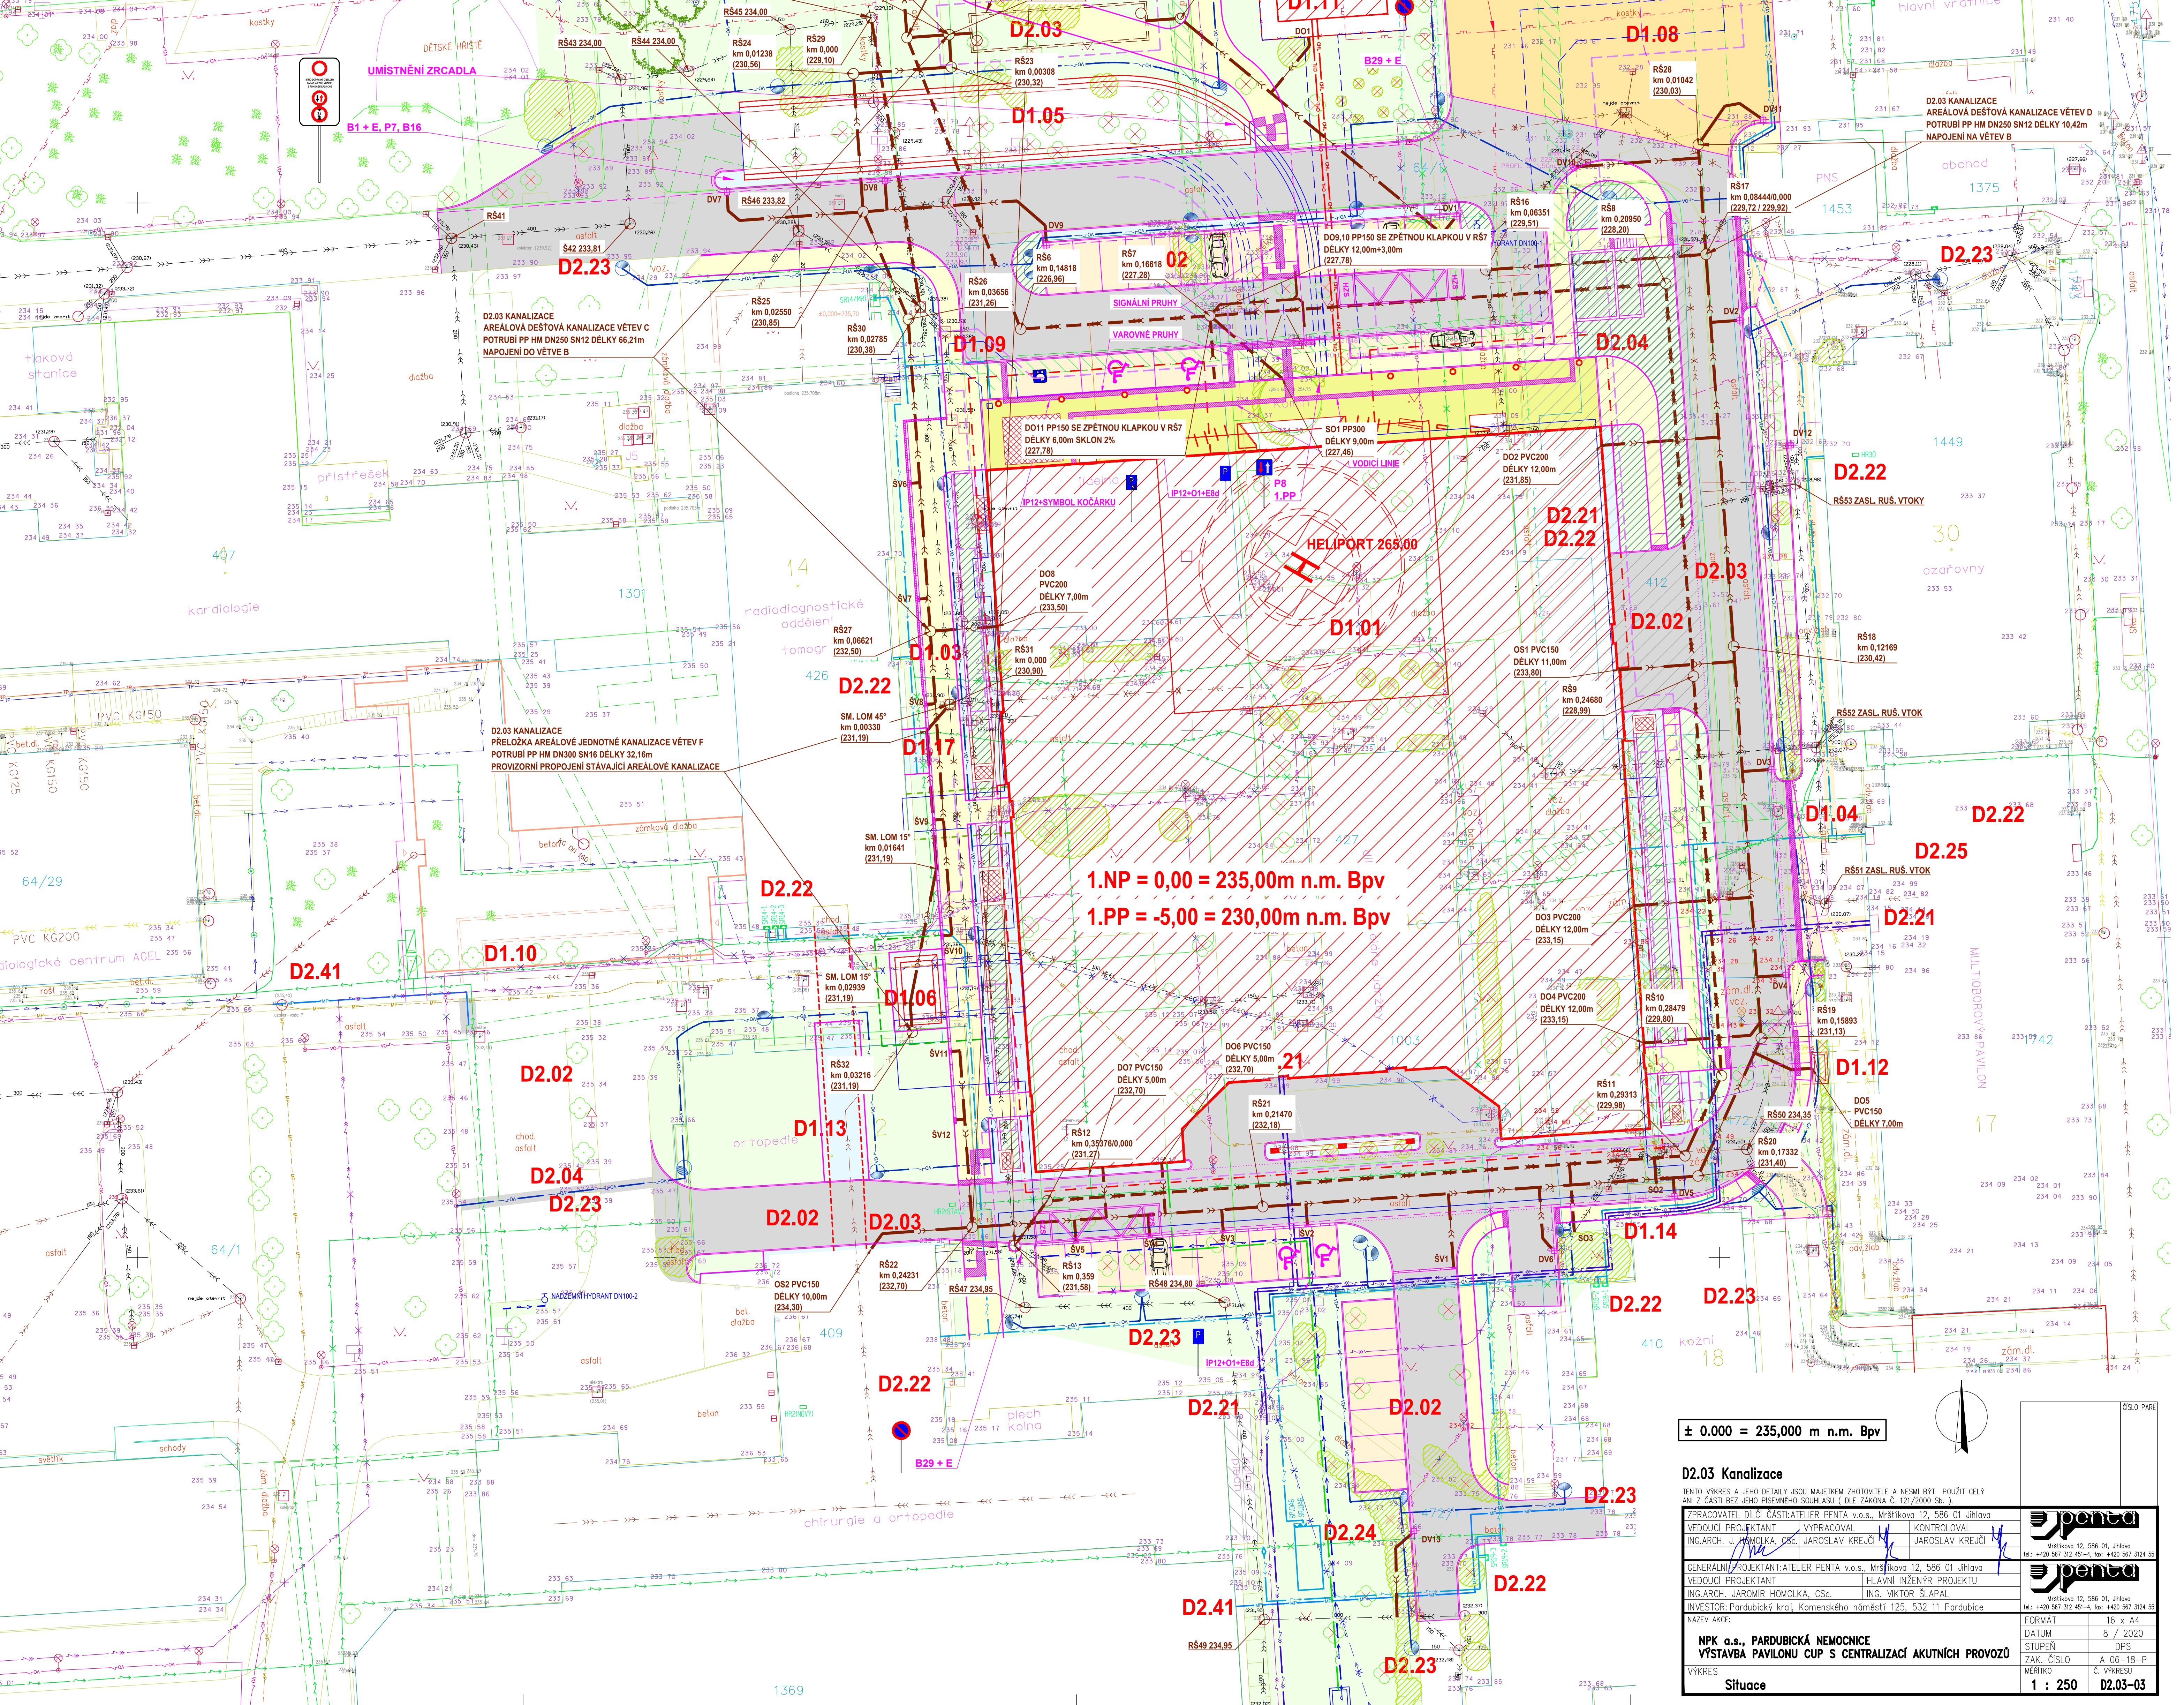

± 0.000 = 235,000 m n.m. Bpv

D2.03 Kanalizace

TENTO VÝKRES A JEHO DETAILY JSOU MAJETKEM ZHOTOVITELÉ A NESMÍ BYT POUŽIT CĚLÝ ANI V ČÁSTI BEZ JEHO PŘÍKAZU NEBO ODKAZU NA JEHO ZODPOVĚDNOST.

ZHOTOVITEL: DĚLO ČESTATELIER PENTA s.r.o., Měškovice 12, 586 01 Jihlava

VEDOUcí PROJEKTANT: VYPRACOVAL: KONTROLOVAL: ING. ARCH. J. JAVOLKA, ING. JAROSLAV KREJČÍ

GENERALNÍ PROJEKTANT: ATELIER PENTA s.r.o., Měškovice 12, 586 01 Jihlava

VEDOUcí PROJEKTANT: HLAVNÍ INŽENÝR PROJEKTU: ING. ARCH. JAROMÍR HOMOLKA, CSc. ING. VIKTOR ŠLAPAL

INVESTOR: Pardubický kraj, Komenského náměstí 125, 532 11 Pardubice

NAZEV AKCE:

NPK a.s., PARDUBICKÁ NEMOCNICE

VYSTAVBA PAVILONU CUP S CENTRALIZACÍ AKUTNÍCH PROVOZŮ

VÝKRES: Situace

DATUM: 8 / 2020

STUPEŇ: DPS

ZAK. ČÍSLO: A 06-18-P

VERZE: 1

1 : 250

D2.03-03