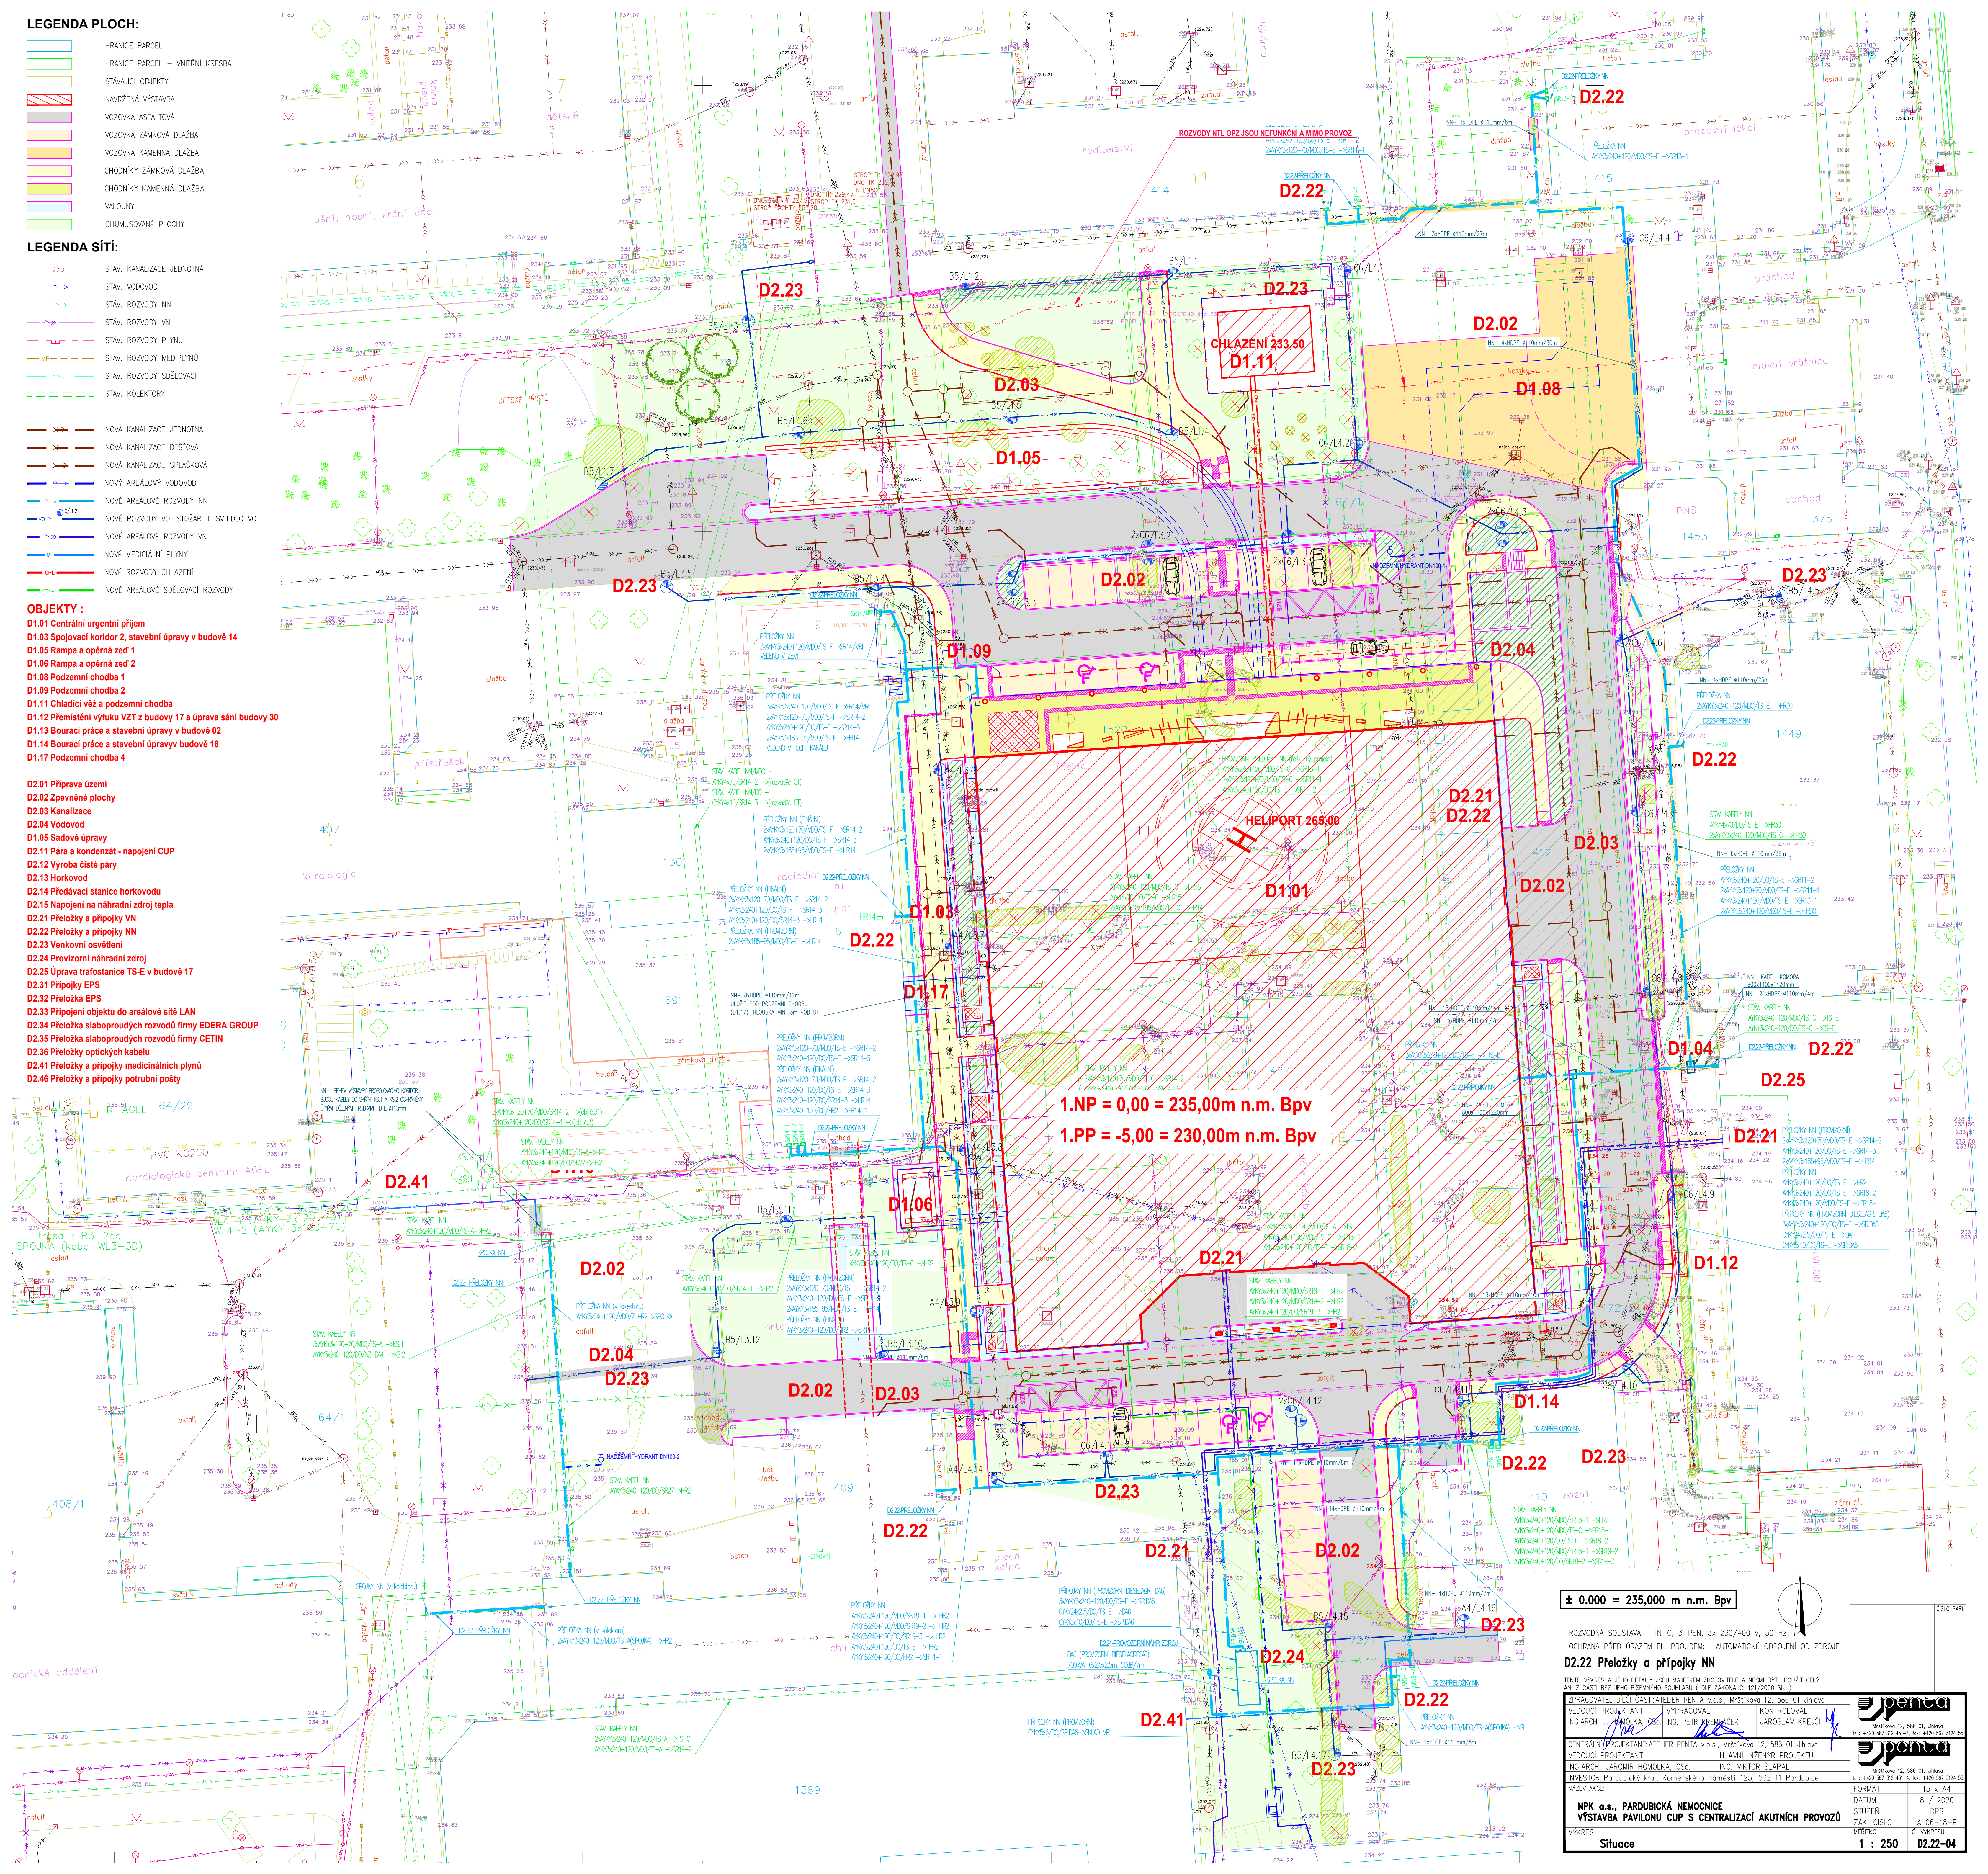


	HRANICE PARCEL
	HRANICE PARCEL – VNITŘNÍ
	STÁVAJÍCÍ OBJEKTY
	NAVŘZENÁ VÝSTAVBA
	VOZOVKA ASFALTOVÁ
	VOZOVKA ŽÁMKOVÁ DLAŽBA
	VOZOVKA KAMENNÁ DLAŽBA
	CHODNÍKY ŽÁMKOVÁ DLAŽBA
	CHODNÍKY KAMENNÁ DLAŽBA
	VLAKOVNÝ
	OHUJMOVANÉ PLOCHY

	STAV. KANALIZACE JEDNOTNÁ
	STAV. VODOVOD
	STAV. ROZVODY NN
	STAV. ROZVODY VN
	STAV. ROZVODY PLYNU
	STAV. ROZVODY MEDIPLYNŮ
	STAV. ROZVODY SĎELOVACÍ
	STAV. KOLEKTORY
	NOVÁ KANALIZACE JEDNOTNÁ
	NOVÁ KANALIZACE DEŠŤOVÁ
	NOVÁ KANALIZACE SPLAŠKOVÁ
	NOVÝ AREÁLOVÝ VODOVOD
	NOVÉ AREÁLOVÉ ROZVODY NN
	NOVÉ ROZVODY VO, STOŽAR + SVITN
	NOVÉ AREÁLOVÉ ROZVODY VN
	NOVÉ MEDICÁLNÍ PLYNY
	NOVÉ ROZVODY CHLÁZENÍ
	NOVÉ AREÁLOVÉ SĎELOVACÍ ROZVODY


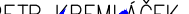
- D1.01 Centrální urgentní příjem
- D1.03 Spojovací koridor 2, stavební úpravy v budově 14
- D1.05 Rampa a opěrná zeď 1
- D1.06 Rampa a opěrná zeď 2
- D1.08 Podzemní chodba 1
- D1.09 Podzemní chodba 2
- D1.11 Chladicí věž a podzemní chodba
- D1.12 Přemístění výfuků VZT z budovy 17 a úprava sání budovy 30
- D1.13 BOURACÍ práce a stavební úpravy v budově 02
- D1.14 BOURACÍ práce a stavební úpravy budově 18
- D1.17 Podzemní chodba 4

- D2.01 Příprava území
- D2.02 Zpevněné plochy
- D2.03 Kanalizace
- D2.04 Vodovod
- D1.05 Sadové úpravy
- D2.11 Pára a kondenzát - napojení CUP
- D2.12 Výroba čisté páry
- D2.13 Horkovod
- D2.14 Předávací stanice horkovodu
- D2.15 Napojení na náhradní zdroj tepla
- D2.21 Plošky a přípojky VN
- D2.22 Plošky a přípojky NN
- D2.23 Venkovní osvětlení
- D2.24 Provozování náhradní zdroj
- D2.25 Úprava trafostanice TS-E v budově 17
- D2.31 Přípojky EPS
- D2.32 Ploška EPS
- D2.33 Přípojky objektu do areálové sítě LAN
- D2.34 Ploška slaboproudých rozvodů firmy EDERA GROUP
- D2.35 Ploška slaboproudých rozvodů firmy CETIN
- D2.36 Plošky optických kabelů
- D2.41 Plošky a přípojky medicínálních plynů
- D2.46 Plošky a přípojky potrubiční pošty


$$\pm 0.000 = 235,000 \text{ m n.m. Bpv}$$



ROZVODNÁ SOUSTAVA: TN-C, 3+PEN, 3x 230/400 V, 50 Hz

D2.22 Přeložky a přípojky NN

ZPRACOVATEL DÍLO CASTATELIER PENTA v.o.s., Mstítkova 12, 586 01 Jihlava		
VEDOUcí PROJEKTANT	VYPRACOVAL	KONTROLOVAL
ING.ARCH. J. JAMOLKA, CSc.	ING. PETR VESNÍČEK	JAROSLAV KREJČÍ
 		
GENERALNÍ PROJEKTANT:ATELIER PENTA v.o.s., Mstítkova 12, 586 01 Jihlava		
VEDOUcí PROJEKTANT	HLAVNÍ INŽENÝR PROJEKTU	
ING.ARCH. JAROMÍR HOMOLKA, CSc.	ING. VIKTOR ŠLAPAL	
INVESTOR: Farářský kraj, Komenského náměstí 125, 532 11 Pardubice		

NPK a.s., PARDUBICKÁ NEMOCNICE
VÝSTAVBA PAVILONU CUP S CENTRALIZACÍ AKUTNÍCH PROVOZŮ

Site

		ČÍSLO PARCELY
 <p> Měřítkova 12, 586 01, Jihlava tel.: +420 567 312 454-6, fax: +420 567 3124 55 </p>  <p> Měřítkova 12, 586 01, Jihlava tel.: +420 567 312 454-6, fax: +420 567 3124 55 </p>		
FORMÁT	15 x A4	
DATUM	8 / 2020	
STUPEŇ	DPS	
ZAK. ČÍSLO	A 06-18-P	
MĚŘÍTKO	Č. VYKRESU	
1 : 250	D.22-04	