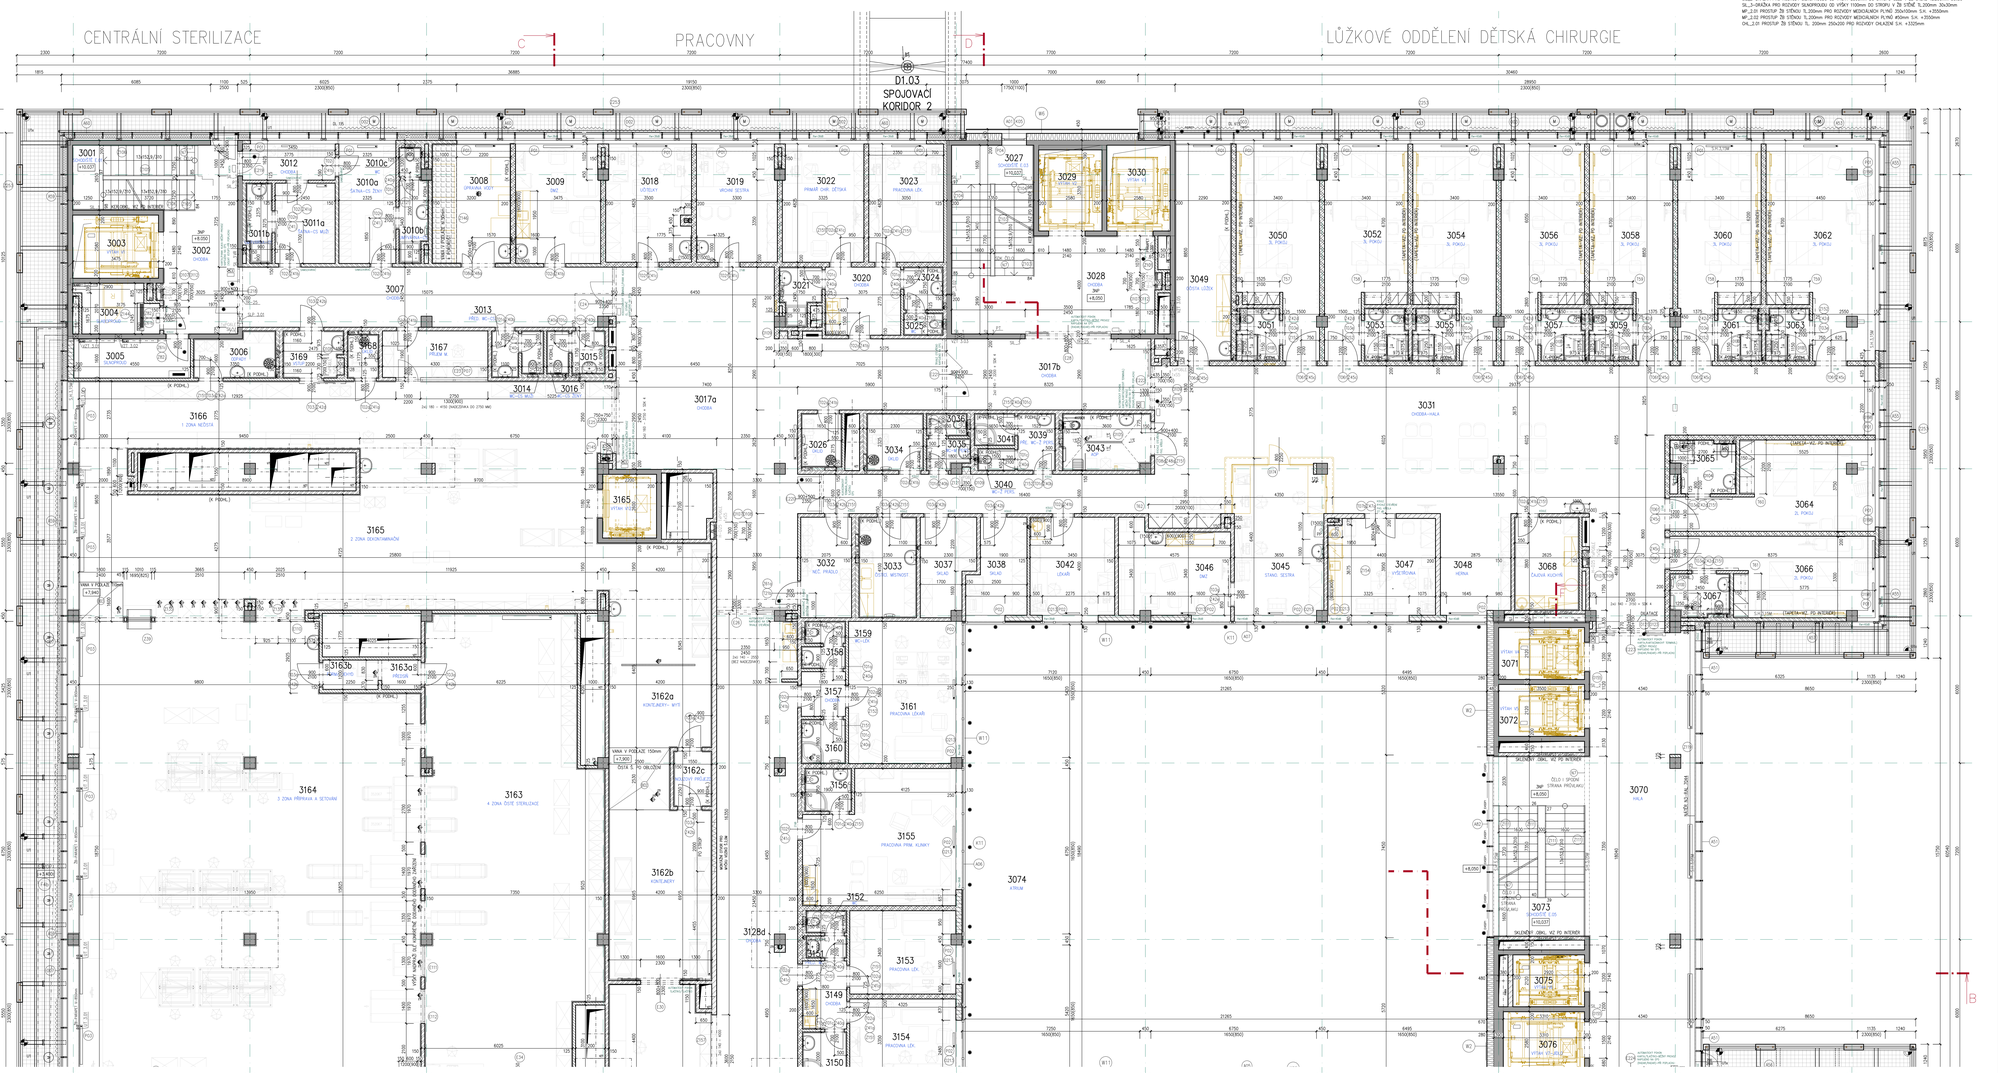
CENTRÁLNÍ STERILIZACE
PRACOVNY
LŮŽKOVÉ ODDĚLENÍ DĚTSKÁ CHIRURGIE
D1.03
SPOJOVACÍ
KORIDOR 2
3007 CHODBA
3008 PŘÍJEM ROZT
3009
3010 CHODBA
3010a SVĚTLÁ 2,0 SDK
3010b
3010c
3011a SVĚTLÁ 2,0 MLÉK
3011b
3012 CHODBA
3014 CHODBA
3015
3016
3018 VÝDEJ
3019 VRCHÍ ŠESTKA
3020 CHODBA
3021
3022 PŘÍMÁ SVĚ. ŠESTKA
3023 PRACOVNA LÉK.
3024
3025
3026
3027 +10,025
3028 CHODBA 3NP +8,050
3029 +10,025
3030
3031 CHODBA-HALA
3032 MZ. PARKO
3033 TECHN. MÍSTNOST
3034
3035
3036
3037 SKLAD
3038 SKLAD
3039
3040 MZ. PARKO
3041
3042 LÉKAŘI
3043
3044 CHODBA
3045 STARŠÍ SESTRA
3046 DMZ
3048 HERNA
3049 DÍVKA LŮŽKA
3050 5. POKOJ
3051
3052 5. POKOJ
3053
3054 5. POKOJ
3055
3056 5. POKOJ
3057
3058 5. POKOJ
3059
3060 5. POKOJ
3061
3062 5. POKOJ
3063
3064 5. POKOJ
3065 CHODBA
3066 5. POKOJ
3067 CHODBA
3068 ČALOUN KUCHYŇ
3069 +8,050
3070 HALA
3071 +8,050
3072 +8,050
3073 +8,050
3074 KRBEK
3075 +8,050
3076
3150
3151
3152
3153 PRACOVNA LÉK.
3154 PRACOVNA LÉK.
3155 PRACOVNA PRÁM. KLINKY
3156
3157 CHODBA
3158
3159 CHODBA
3160
3161 PRACOVNA LÉKAŘI
3162a KONTAKTNÍ - MYT
3162b KONTAKTNÍ
3162c PŘEDMYT PRÁCE
3163 4. ZÓNA ČISTÉ STERILIZACE
3163a
3163b
3164 3. ZÓNA PŘÍPRAVA A SETŘENÍ
3165 2. ZÓNA DEKONTAMINACE
3166 1. ZÓNA NÁDSTŘ.
3167 HELIX M
3168
3169
