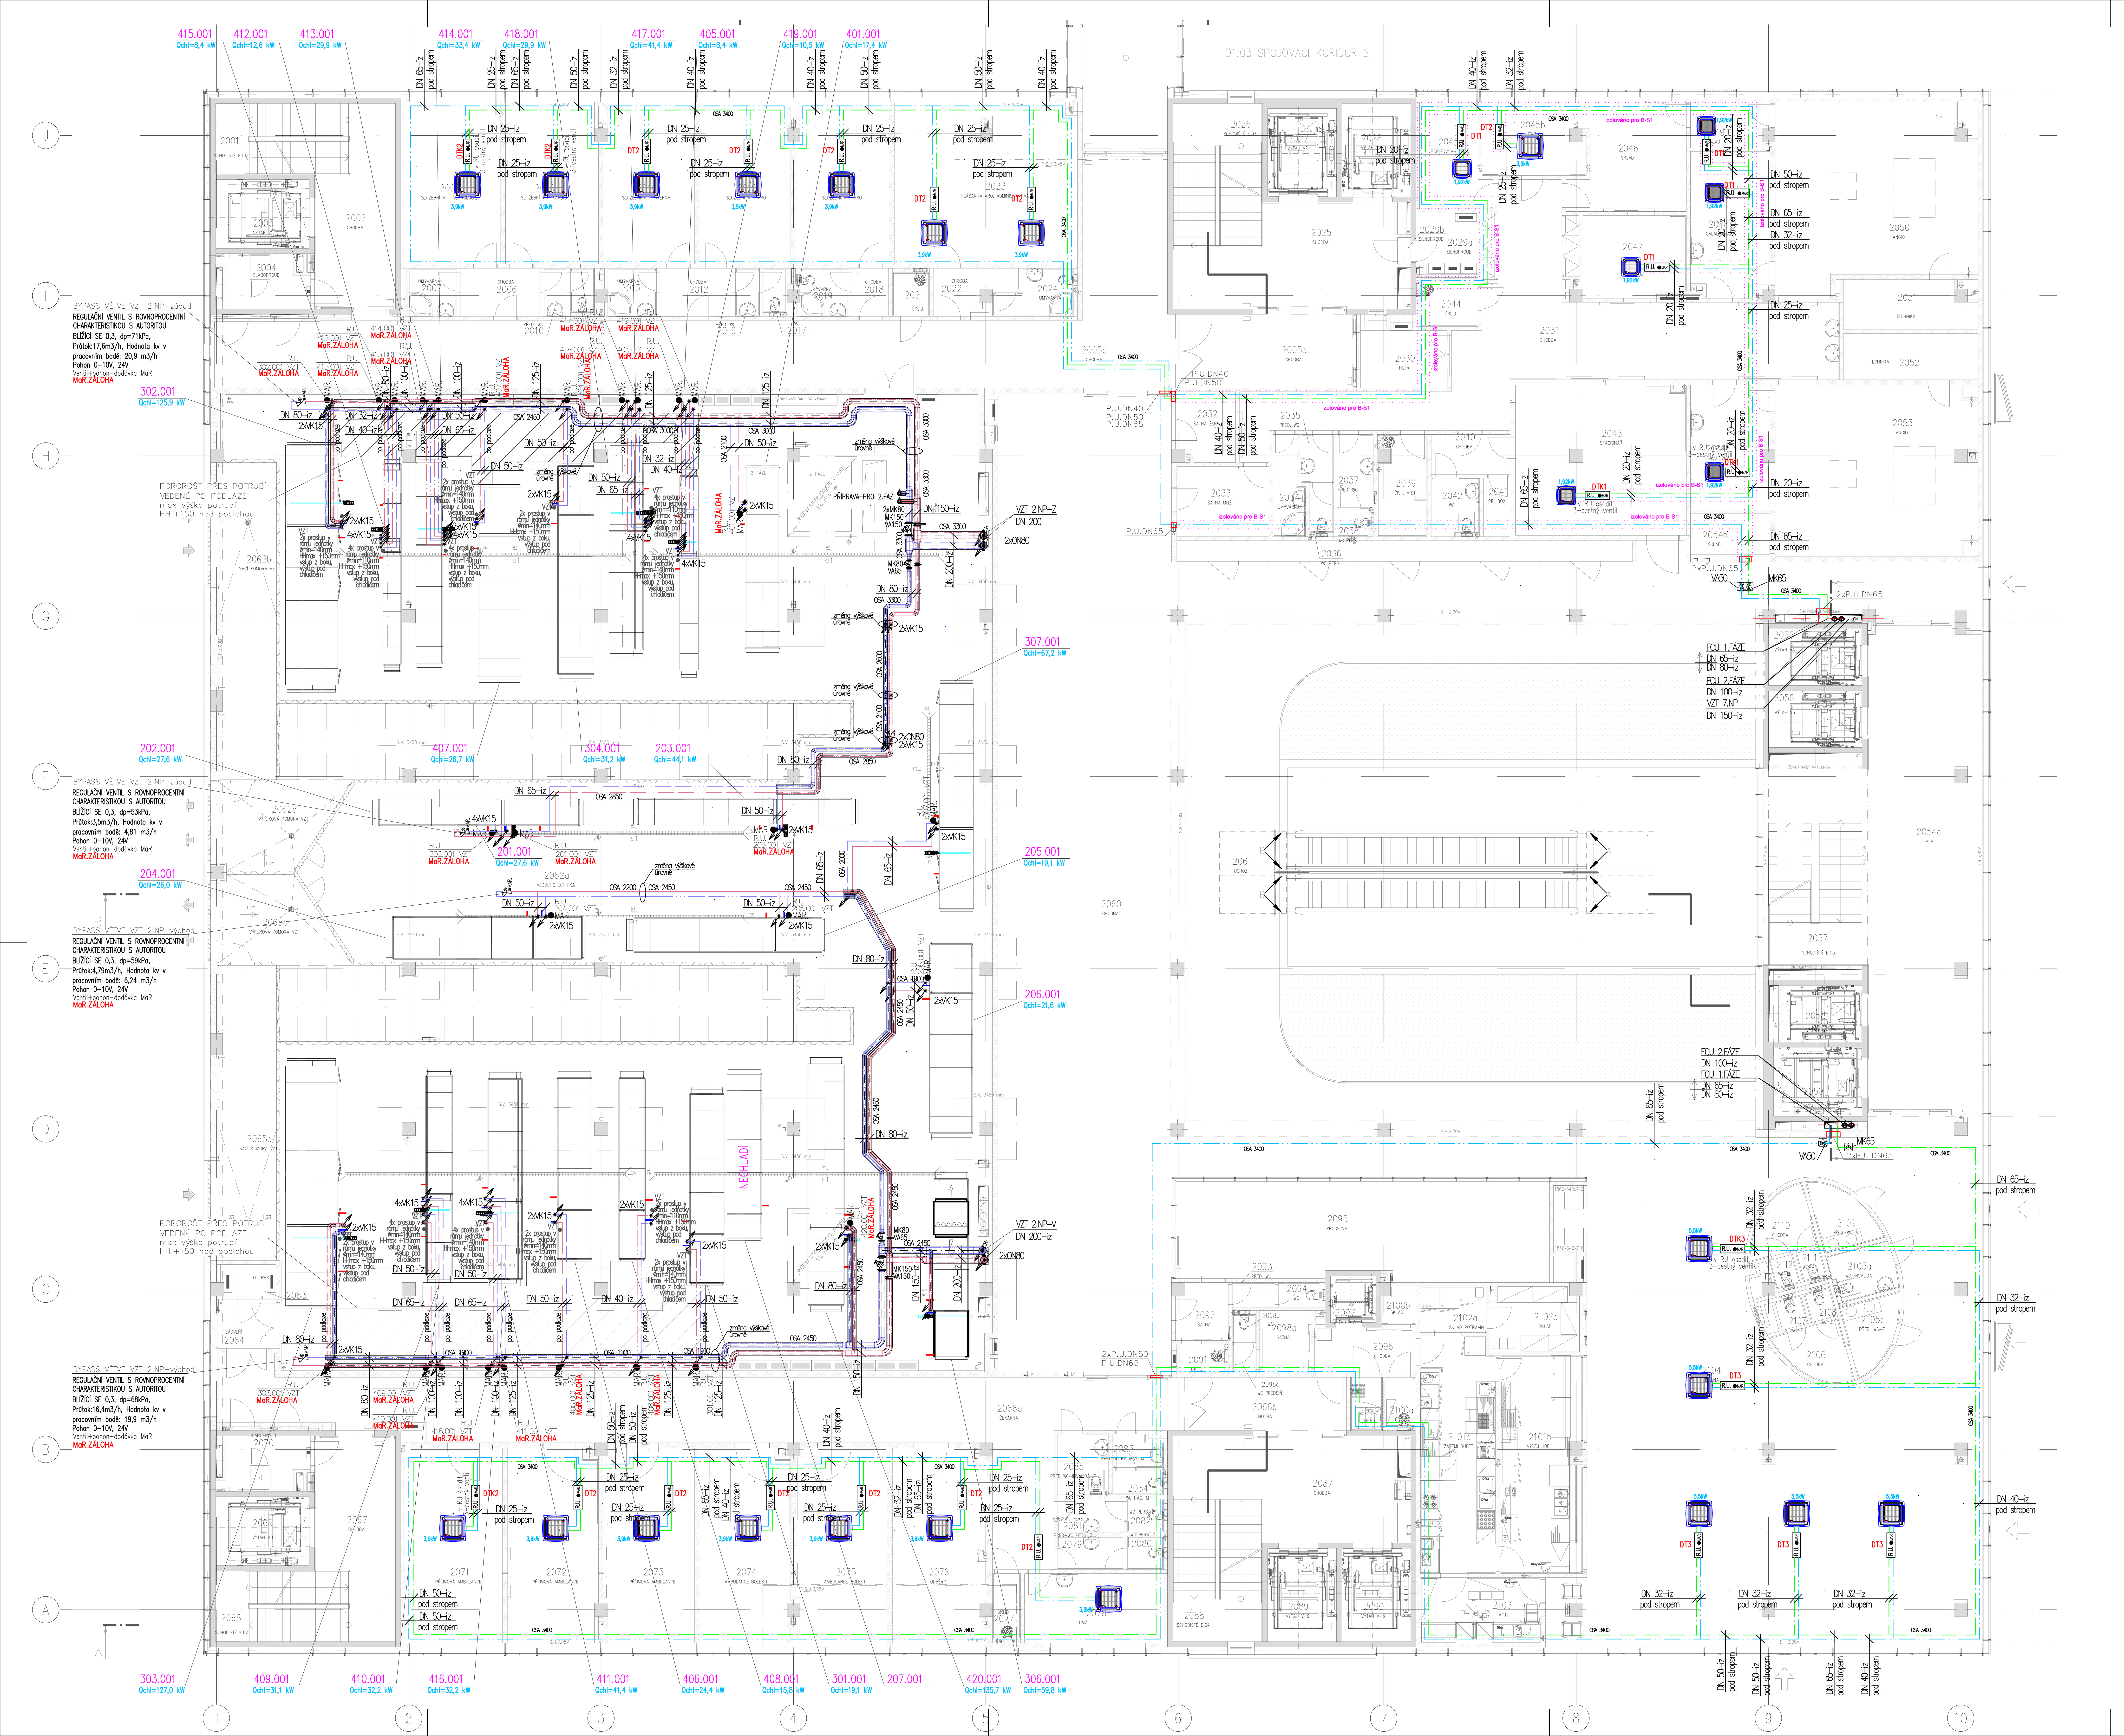

LEGENDA MÍSTNOSTÍ

Č.M.	NÁZEV MÍSTNOSTI	PLOCHA (M2)
2001	SCHODIŠTĚ	13,2
2002	CHODBA	19,9
2003	VÝTAH V1-PERSONÁL	8,9
2004	SLABOPROUD	7,2
2005a	CHODBA	158,7
2005b	CHODBA	18,8
2006	CHODBA	5,4
2007	UMÝVÁRNA	3,3
2008	SLUŽEBNÍ M.-NEUROLOGIE	21,9
2009	SLUŽEBNÍ M.-KARDIO	20,9
2010	PŘEDSÍŇ WC	1,6
2011	WC	1,5
2012	CHODBA	5,0
2013	UMÝVÁRNA	3,3
2014	SLUŽEBNÍ M.-INTERNA	20,7
2015	SLUŽEBNÍ M.-ARO	20,7
2016	PŘEDSÍŇ WC	1,6
2017	WC	1,5
2018	CHODBA	2,4
2019	UMÝVÁRNA	3,3
2020	SLUŽEBNÍ M.-ARO	21,0
2021	ÚKLID	2,5
2022	CHODBA	4,2
2023	PRIMÁŘ ARO, HLÁSÁRNA	41,4
2024	UMÝVÁRNA	4,5
2025	CHODBA	28,8
2026	SCHODIŠTĚ	17,8
2027	VÝTAH V2-ODPAD	8,9
2028	VÝTAH V3-PACIENT	8,9
2029a	SILNOPROUD	5,5
2029b	PŘEDSÍŇ	0,5
2030	FILTR	7,0
2031	CHODBA	71,2
2032	ŠATNA	5,8
2033	ŠATNA	9,2
2034	UMÝVÁRNA	4,1
2035	PŘEDSÍŇ WC	2,2
2036	WC PERSONÁL	1,6
2037	PŘEDSÍŇ WC	3,5
2038	WC PERSONÁL	1,3
2039	ČISTÍCÍ MÍSTNOST	7,1
2040	CHODBA	4,5
2041	PŘEVLÉKACÍ BOX	2,1
2042	WC	3,7

Č.M.	NÁZEV MÍSTNOSTI	PLOCHA (M2)
2043	STACIONÁŘ	35,9
2044	ÚKLID	4,0
2045a	POPISOVNA-LÉKAŘ	9,6
2045b	DENNÍ MÍSTNOST ZAMĚS.	10,1
2046	SKLAD	16,5
2047	PŘÍPRAVNA	11,7
2048	OVLADOVNA	15,8
2049	SKLAD	5,0
2050	ANGIO	50,8
2051	TECHNIKA	9,5
2052	TECHNIKA	8,7
2053	ANGIO	48,2
2054a	OVLADOVNA	13,9
2054b	SKLAD	4,8
2054c	HALA	91,9
2055	VÝTAH V4	7,4
2056	VÝTAH V5	7,4
2057	SCHODIŠTĚ	19,7
2058	VÝTAH V6	7,4
2059	VÝTAH V7-JÍDLO	8,9
2060	CHODBA	237,6
2061	OCHOZ	222,1
2062a	VZDUCHOTECHNIKA	840,2
2062b	SACÍ KOMORA VZT	25
2062c	VÝFUKOVÁ KOMORA VZT	69,5
2063	EL. PBŘ	2,0
2064	ZÁDVEŘÍ	6,0
2065a	VÝFUKOVÁ KOMORA VZT	69,5
2065b	SACÍ KOMORA VZT	23,1
2066a	ČEKÁRNA	93,5
2066b	CHODBA	12,2
2067	CHODBA	19,9
2068	SCHODIŠTĚ	13,2
2069	VÝTAH V10-PERSONÁL	8,9
2070	SLABOPROUD	7,2
2071	PŘÍJMOVÁ AMBULANCE	26,8
2072	PŘÍJMOVÁ AMBULANCE	24,7
2073	PŘÍJMOVÁ AMBULANCE	24,7

Č.M.	NÁZEV MÍSTNOSTI	PLOCHA (M2)
2074	AMBULANCE BOLESTI	24,7
2075	AMBULANCE BOLESTI	24,7
2076	ODBĚRY	25,5
2077	ÚKLID	2,7
2078	DENNÍ MÍSTNOST ZAMĚST.	13,9
2079	PŘEDSÍŇ WC Ž PERSONÁL	3,1
2080	WC Ž PERSONÁL	1,7
2081	PŘEDSÍŇ WC M PERSONÁL	3,1
2082	WC M PERSONÁL	1,7
2083	PŘEDSÍŇ WC M PACIENTI	2,2
2084	WC M PACIENTI	1,7
2085	WC-INVALIDA	4,2
2086	ZRUŠENO	
2087	CHODBA	28,8
2088	SCHODIŠTĚ	17,8
2089	VÝTAH V9-PACIENT	8,9
2090	VÝTAH V8-ODPAD	8,9
2091	ÚKLID	1,8
2092	ŠATNA	3,8
2093	PŘEDSÍŇ WC	1,5
2094	WC	1,4
2095	PRODEJNA	55,8
2096	CHODBA	6,0
2097	VÝTAH V13	3,0
2098a	ŠATNA	5,5
2098b	WC	1,0
2098c	PŘEDSÍŇ WC	1,0
2099	ODPAD	2,4
2100a	ÚKLID	2,0
2100b	SKLAD OBALŮ	1,7
2101a	ZÁZEMÍ BUFETU	25,5
2101b	VÝDEJ JÍDEL	25,1
2102a	SKLAD POTRAVIN	4,5
2102b	SKLAD	8,0
2103	MYTÍ	11,0
2104	JÍDELNA	275,6
2105a	WC-INVALIDA	4,4
2105b	PŘEDSÍŇ WC ŽENY	4,6
2106	CHODBA	4,7
2107	WC ŽENY	1,1
2108	WC ŽENY	1,1
2109	PŘEDSÍŇ WC MUŽI	4,6
2110	CHODBA	4,8
2111	WC MUŽI	1,0
2112	WC MUŽI	1,0

LEGENDA POTRUBÍ:

- POTRUBÍ FCU-PŘÍVOD
- POTRUBÍ FCU-VRAT
- POTRUBÍ VZT-PŘÍVOD
- POTRUBÍ VZT-VRAT

LEGENDA ZNAČEK:

- KAZETOVÁ JEDNOTKA
- KANÁLOVÁ JEDNOTKA
- ZMĚNA VÝŠKOVÉ ÚROVNĚ ULOŽENÍ POTRUBÍ, SHYBKA, STOUPAJÍCÍ POTRUBÍ, KLESAJÍCÍ POTRUBÍ
- MAR. – POŽADAVEK NA PROFESI MAR
- ELE. – POŽADAVEK NA PROFESI ELE
- ZTI. – POŽADAVEK NA PROFESI ZTI
- 20°C – VÝPOČTOVÁ TEPLOTA PROSTORU
- R.U. MAR. – REGULAČNÍ UZEL
- 2xP.U.DN20 – POŽÁRNÍ UCPÁVKA
- R – POŽADAVEK NA SERVISNÍ PROSTOR

TABULKA POTRUBÍ A ZÁVĚSŮ

inch	DN mm	MAX.VZDÁLEN. ZÁVĚSŮ (M) OCEL SVAŘOVANÁ	inch	DN mm	MAX.VZDÁLEN. ZÁVĚSŮ (M) OCEL SVAŘOVANÁ
1/2"	15	1,50	2 1/2"	65	4,25
3/4"	20	2,00	3"	80	4,75
1"	25	2,25	4"	100	5,00
1 1/4"	32	2,75	5"	125	5,10
6/4"	40	3,00	6"	150	5,80
2"	50	3,50	8"	200	7,20

LEGENDA ARMATUR

- AOV AUTOMATICKÝ ODVZDUŠŇOVACÍ VENTIL
- VA VYVAŽOVACÍ VENTIL
- KK UZAVÍRACÍ KULOVÝ KOHOUT
- VK VYPOUŠTĚCÍ KULOVÝ KOHOUT

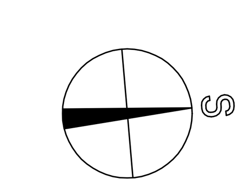

± 0.0 = 235,000

ČÍSLO PARÉ

D1.01 CENTRÁLNÍ URGENTNÍ PŘÍJEM
D1.01.4b1 CHLAZENÍ

TENTO VÝKRES A JEHO DETAILY JSOU MAJETKEM ZHOTOVITELE A NESMÍ BÝT POUŽIT CELÝ ANI Z ČÁSTI BEZ JEHO PÍSEMNÉHO SOUHLASU (DLE ZÁKONA Č. 121/2000 Sb.).

ZPRACOVATEL DÍLČÍ ČÁSTI: FourClima s.r.o., Trnkova 3070/150a, 628 00 Brno-Líšeň

VEDOUCÍ PROJEKTANT	VYPRACOVAL	KONTROLOVAL
ING. JAKUB ŠVERÁK	ING. IVETA VIKTORINOVÁ	ING. JIŘÍ HÁJEK

FourClima
Trnkova 3070/150a
Brno - Líšeň 628 00
FourClima s.r.o.

GENERÁLNÍ PROJEKTANT: ATELIER PENTA v.o.s., Mrštíkova 12, 586 01 Jihlava

VEDOUCÍ PROJEKTANT	HLAVNÍ INŽENÝR PROJEKTU
ING.ARCH. JAROMÍR HOMOLKA, CSc.	ING. VIKTOR ŠLAPAL

INVESTOR: Pardubický kraj, Komenského náměstí 125, 532 11 Pardubice

penta
Mrštíkova 12, 586 01, Jihlava
tel.: +420 567 312 451–4, fax: +420 567 3124 55

NÁZEV AKCE:

NPK a.s., PARDUBICKÁ NEMOCNICE
VÝSTAVBA PAVILONU CUP S CENTRALIZACÍ AKUTNÍCH PROVOZŮ

VÝKRES

PŮDORYS 2.NP – FÁZE I.

FORMÁT	15x A4
DATUM	8 / 2020
STUPEŇ	DPS
ZAK. ČÍSLO	A 06-18-P
MĚŘÍTKO	Č. VÝKRESU
1 : 100	D1.01.4b1-06/I