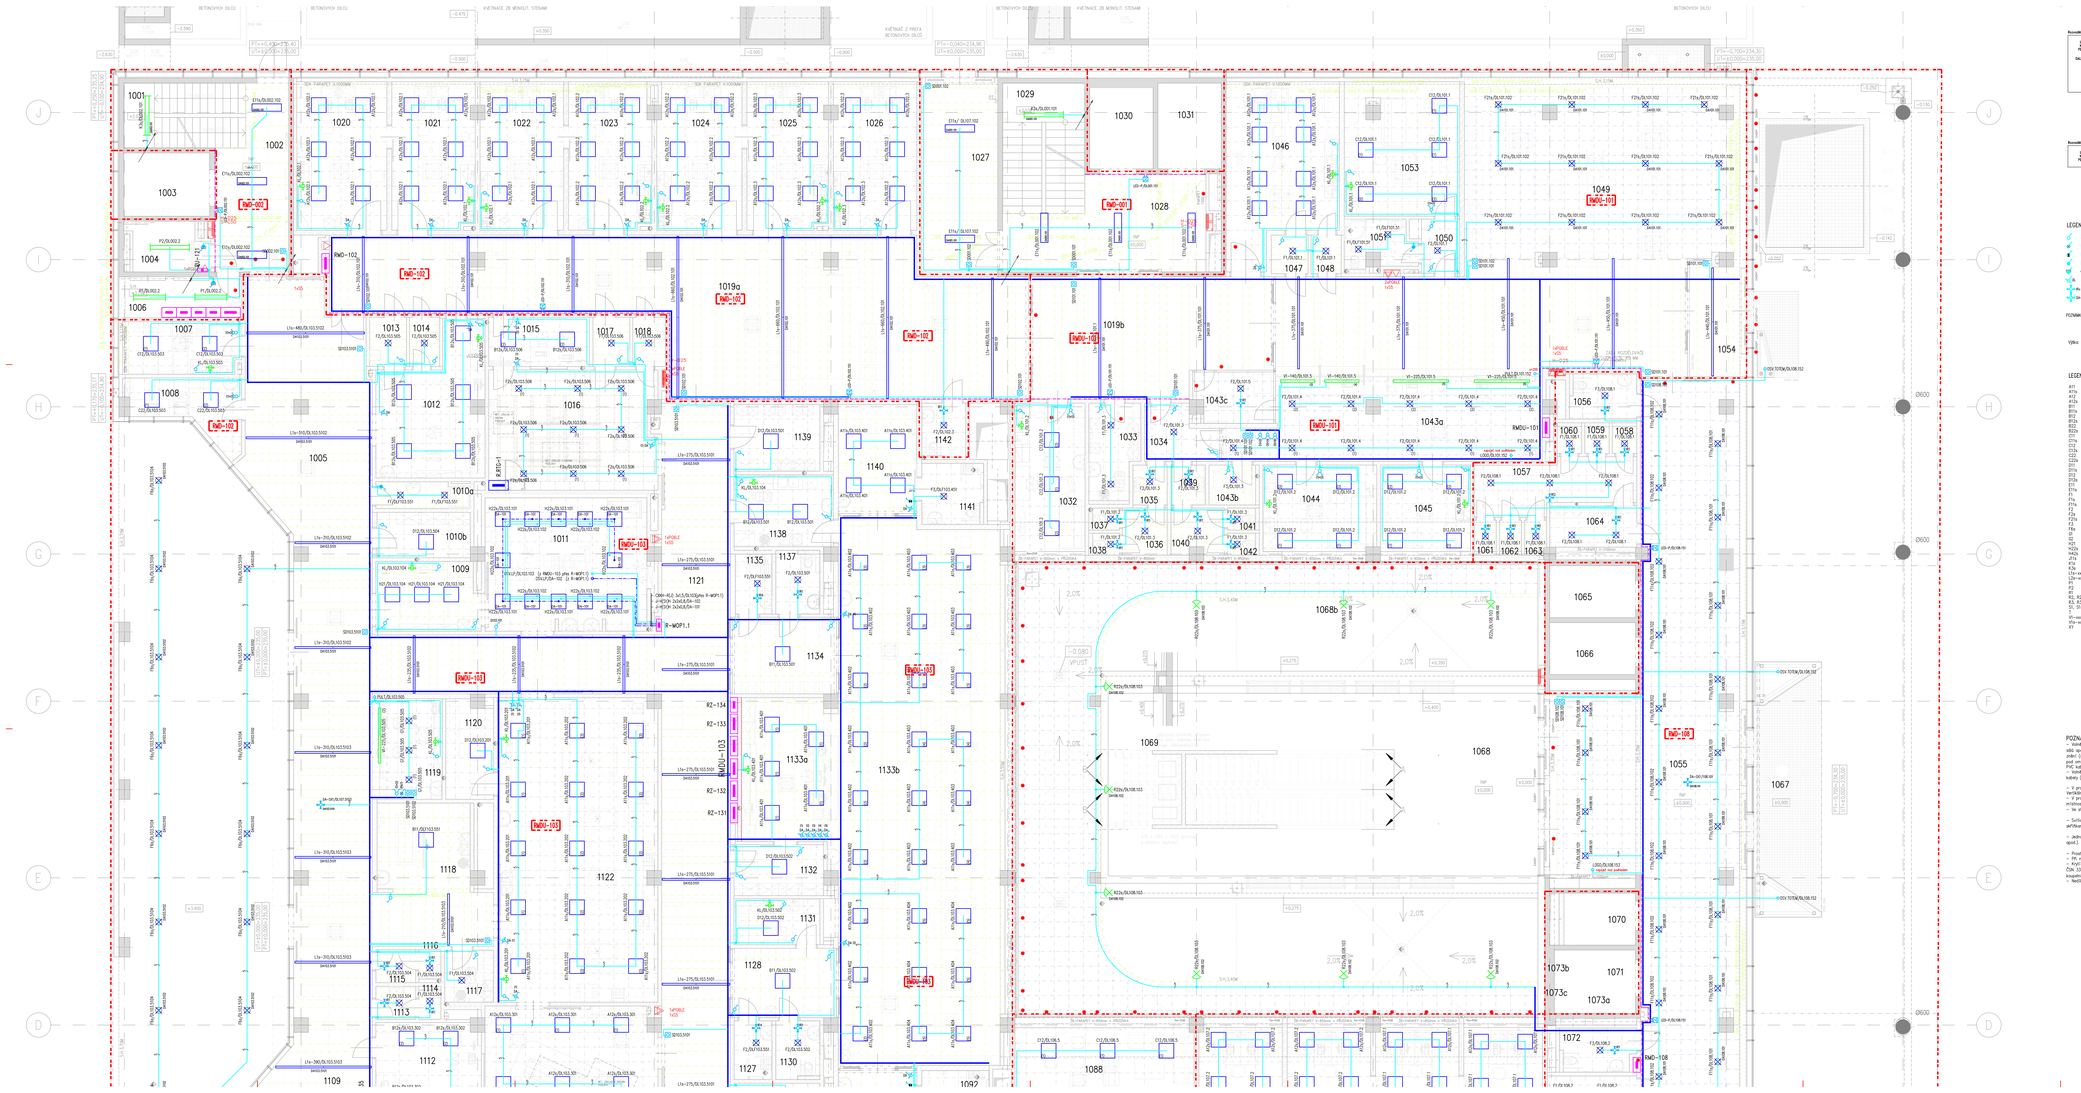
1001
1002
1003
1004
1005
1006
1007
1008
1009
1010a
1010b
1011
1012
1013
1014
1015
1016
1017
1018
1019a
1019b
1020
1021
1022
1023
1024
1025
1026
1027
1028
1029
1030
1031
1032
1033
1034
1035
1036
1037
1038
1039
1040
1041
1042
1043a
1043b
1043c
1044
1045
1046
1047
1048
1049
1050
1051
1052
1053
1054
1055
1056
1057
1058
1059
1060
1061
1062
1063
1064
1065
1066
1067
1068
1068b
1069
1070
1071
1072
1073a
1073b
1073c
1088
1097
1109
1110
1111
1112
1113
1114
1115
1116
1117
1118
1119
1120
1121
1122
1127
1128
1130
1131
1132
1133a
1133b
1134
1135
1137
1138
1139
1140
1141
1142
RWDU-101
RWDU-102
RWDU-103
RWDU-104
RWDU-105
RWDU-106
RWDU-107
RWDU-108
