



Rozvaděč RMD-108

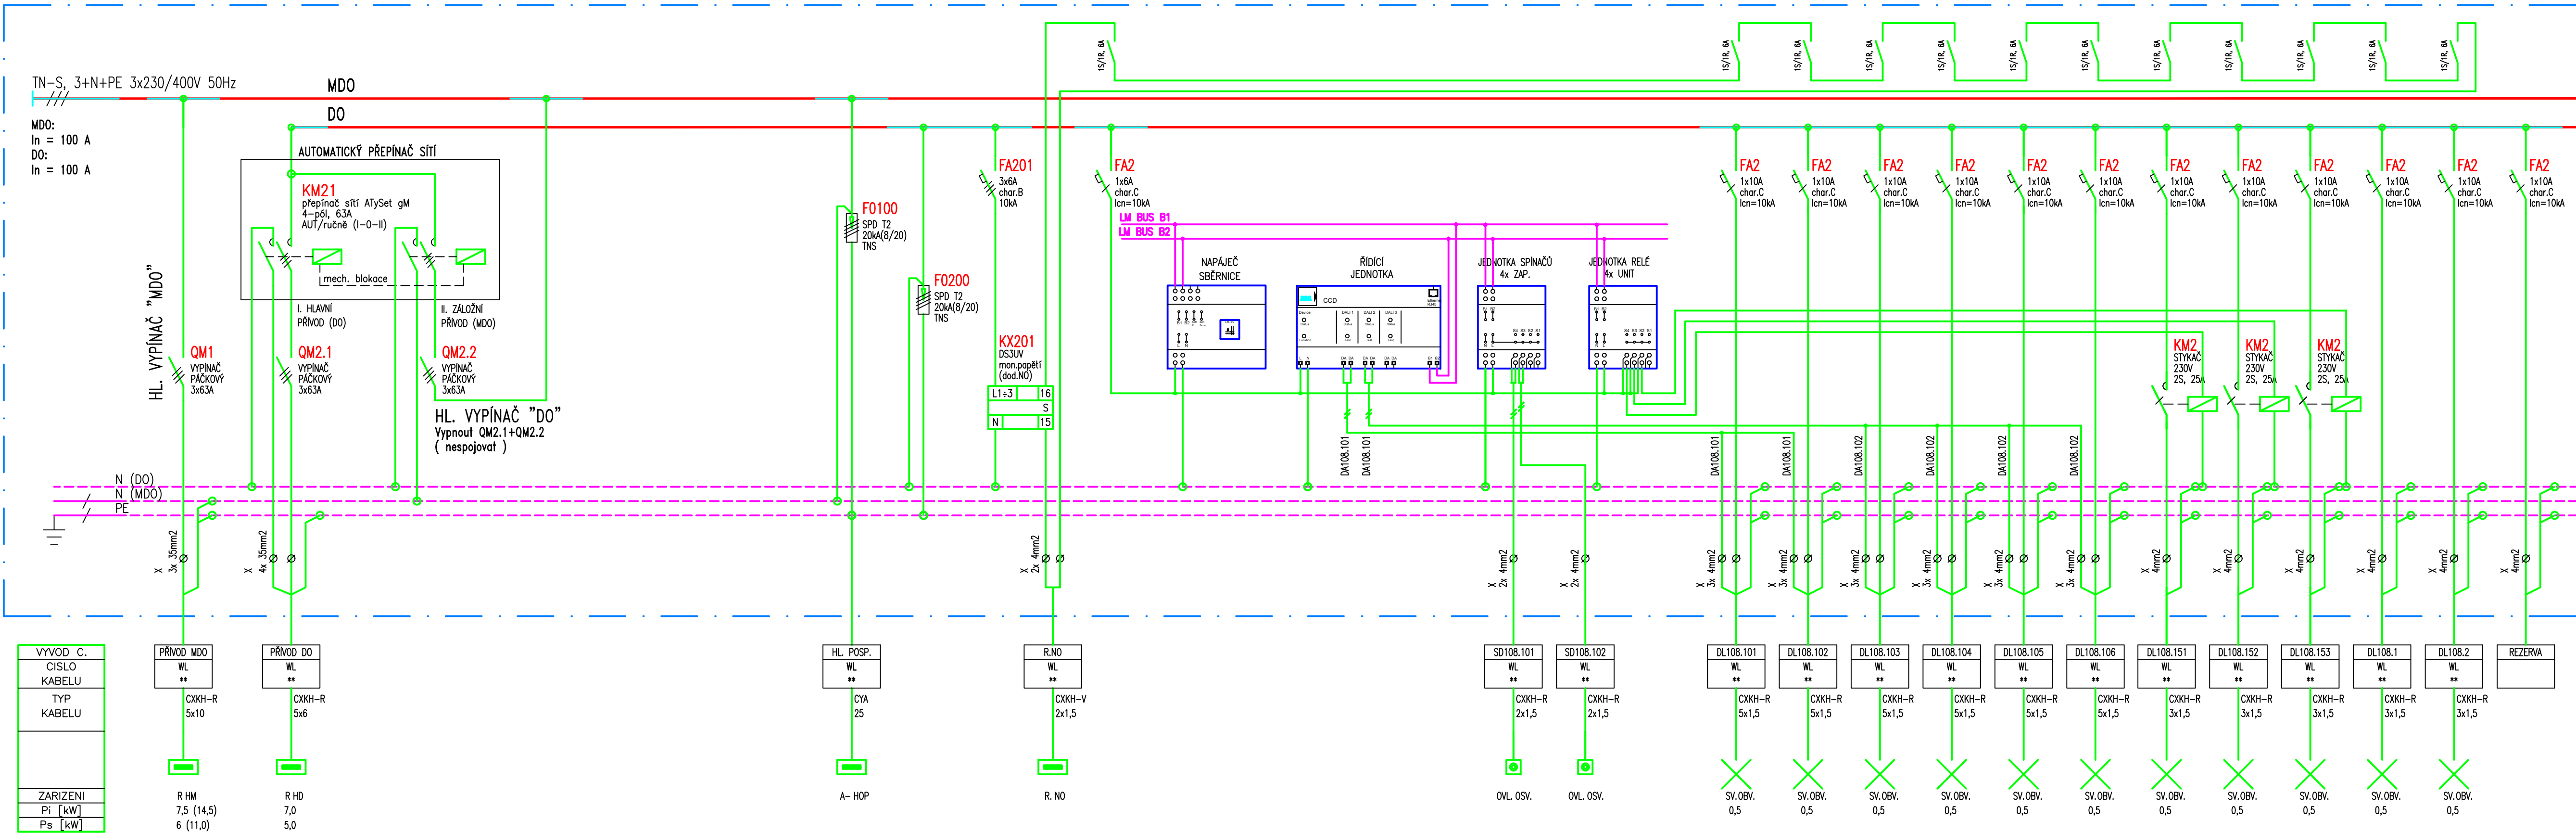

SKŘÍŇ ROZVADĚČE RMD-108:

PROVEDENÍ: OCELOPLECHOVÁ ROZVODNICE VESTAVNÁ DO NIKY S POŽÁRNÍM UZÁVĚREM S ODOLNOSTÍ EI-S 30

KRYTÍ: (SKŘÍŇ S LÍMCEM PRO ZAZDĚNÍ)
IP43/20
ROZMĚR NIKY: 800 x 1800 x 300 mm (š x v x h)
PARAPET NIKY: 200 mm
PŘÍVODY: HOREM
VÝVODY: HOREM
BARVA: DLE PD INTERIÉRU

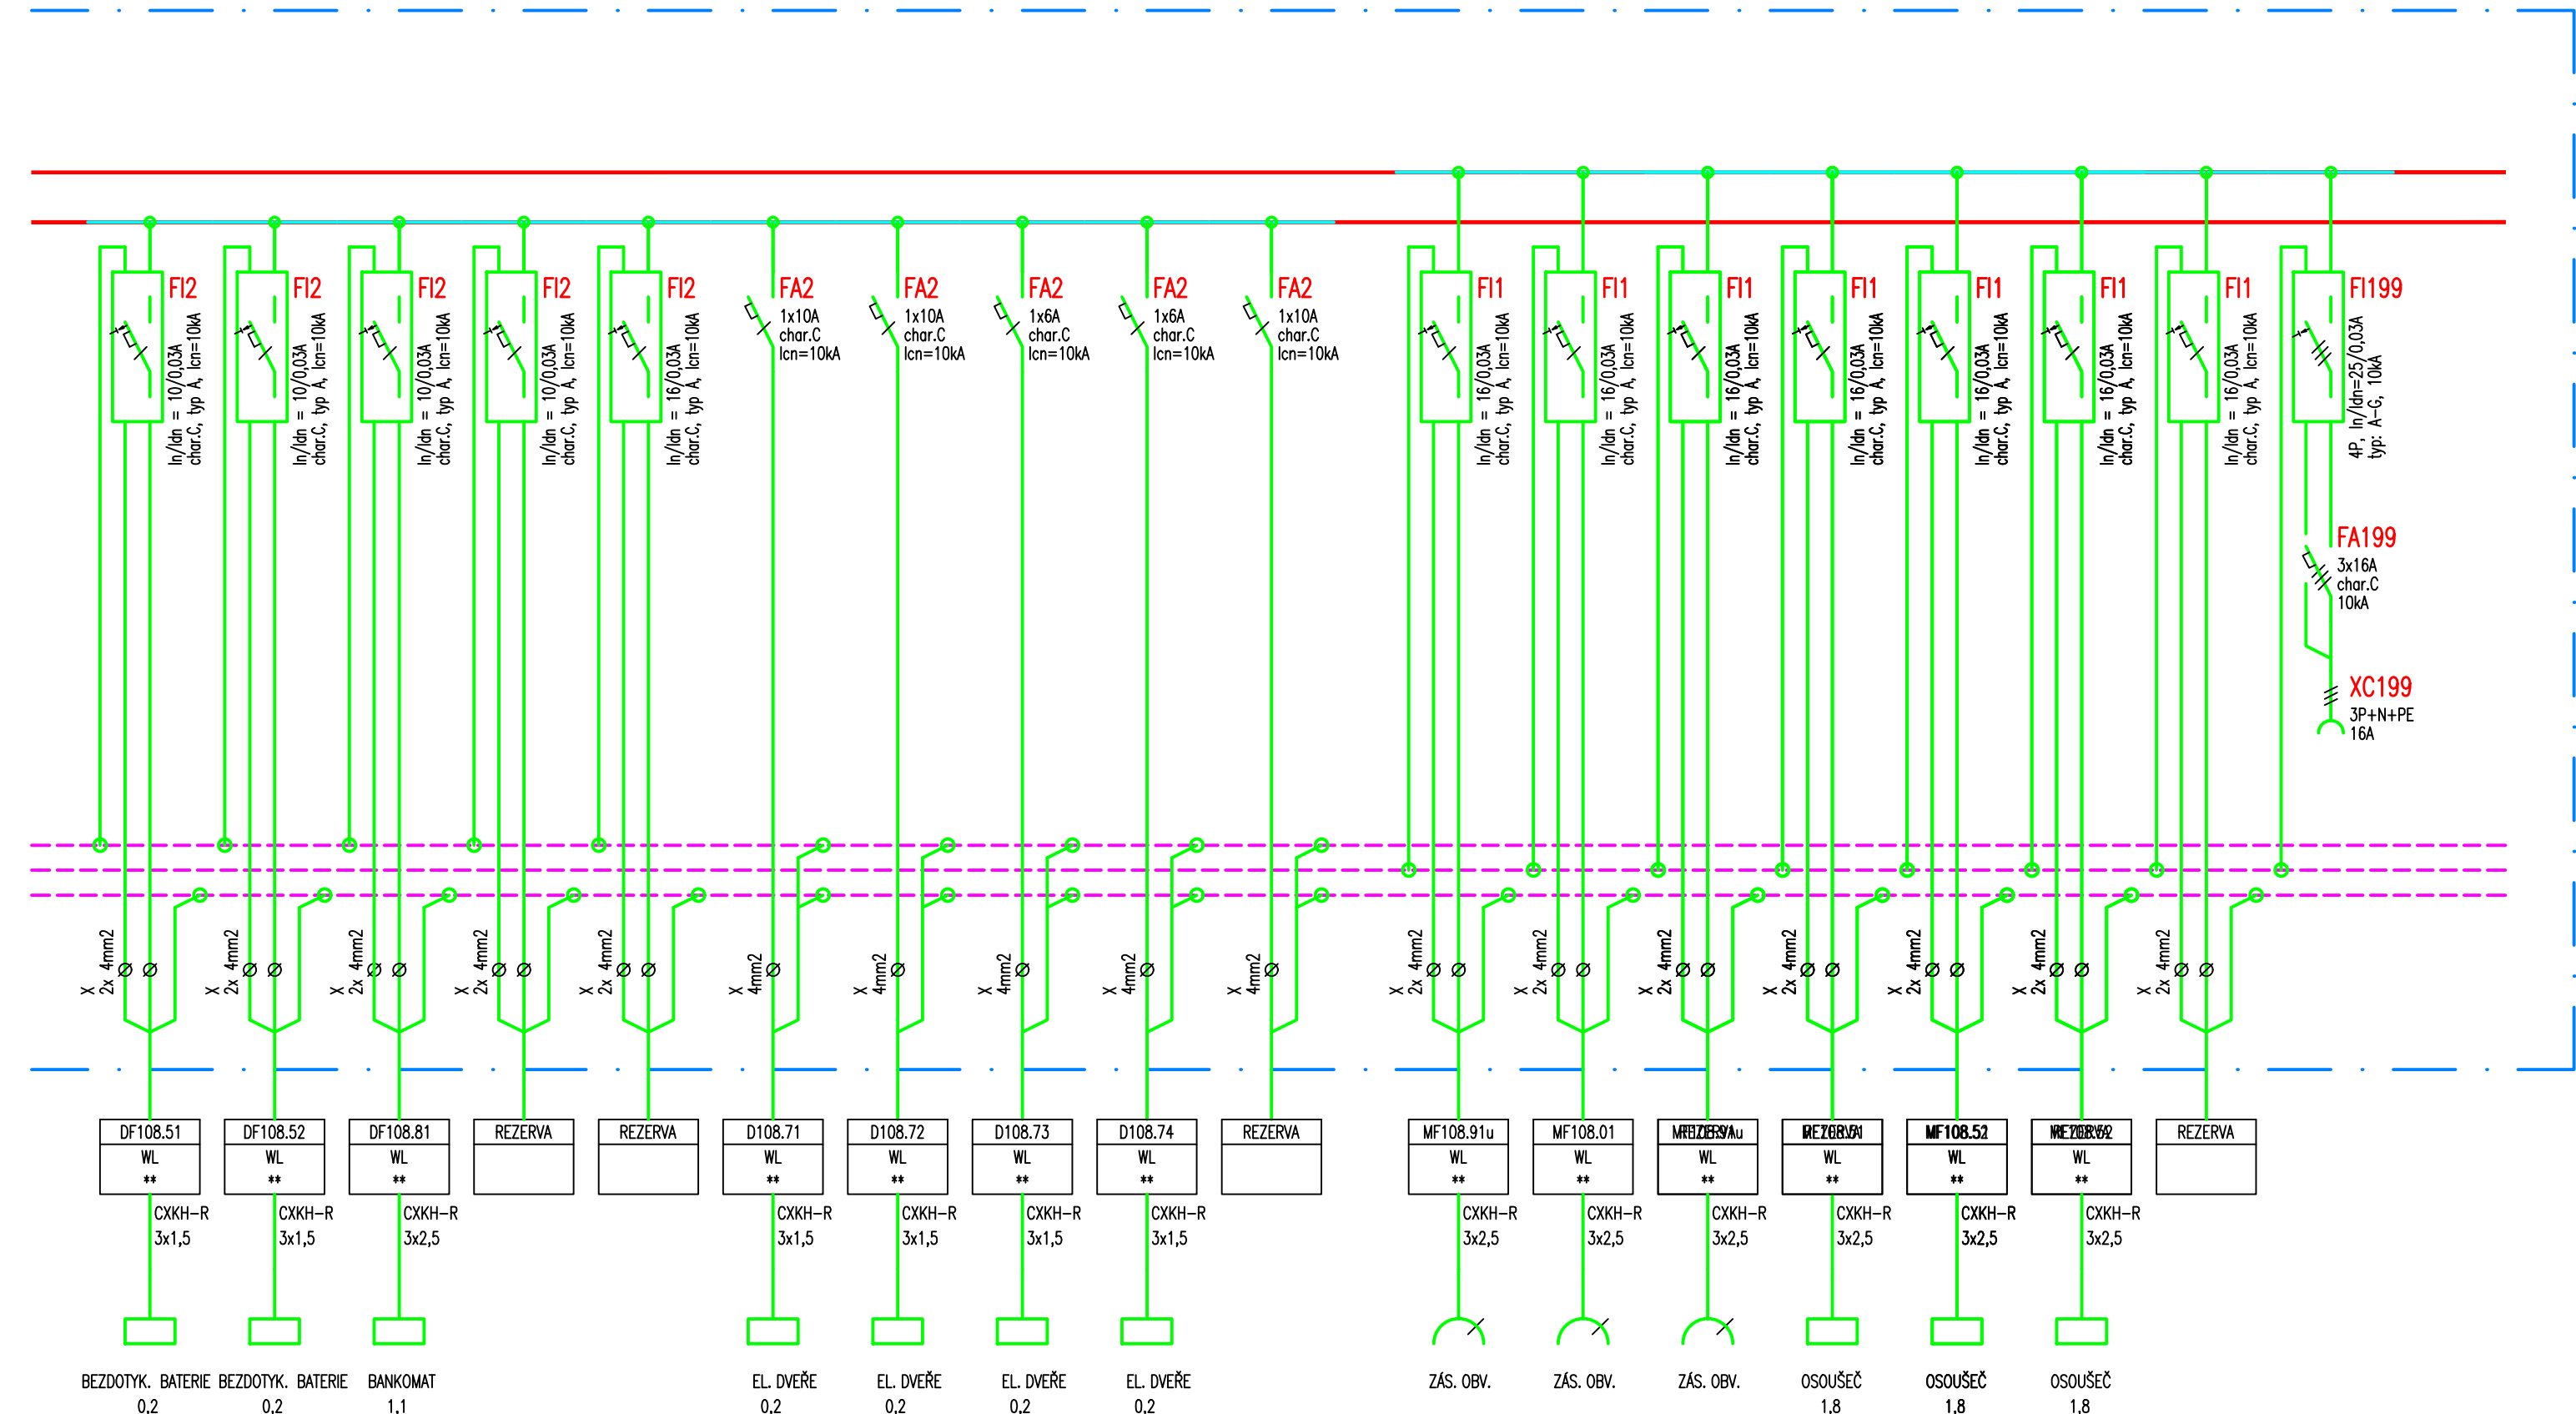

ROZVODNÁ SOUSTAVA: TN-C-S, 3+N+PE, 3x 230/400V, 50Hz
Zdravotnická síť IT, 2P+ PE, 230V, 50Hz
OCHRANA PŘED ÚRAZEM EL. PROUDEM: AUTOMATICKÉ ODPOJENÍ OD ZDROJE
DOPLNJÍCÍ OCHRANNÉ POSPOJOVÁNÍ

D1.01 CENTRÁLNÍ URGENTNÍ PŘÍJEM-FÁZE I.
D1.01.4g1 SILNOPROUDÁ ELEKTROTECHNIKA

TENTO VÝKRES A JEHO DETAILY JSOU MAJETKEM ZHOTOVITELE A NESMÍ BÝT POUŽIT CELÝ
ANI ŽÁDNÁ ČÁST BEZ JEHO PÍSEMNÉHO SOUHLASU (DLE ZÁKONA Č. 121/2000 Sb.).

ZPRACOVATEL DÍLČÍ ČÁSTI: ATELIER PENTA v.o.s., Mrštíkova 12, 586 01 Jihlava	FORMÁT	x A4
VEDOUČÍ PROJEKTANT: VYPRACOVAL	DATUM	08 / 2020
ING.ARCH. J. HOMOLKA, CSc.	STUPEŇ	DPS
ING. JOSEF ŠKAREK	ZAK. ČÍSLO	A 06-18-P
ING. VIKTOR ŠLAPAL	MĚŘITKO	Č. VÝKRESU
INVESTOR: Pardubický kraj, Komenského náměstí 125, 532 11 Pardubice	NÁZEV AKCE:	ROZVADĚČ RMD-108 - FÁZE I.
GENERÁLNÍ PROJEKTANT: ATELIER PENTA v.o.s., Mrštíkova 12, 586 01 Jihlava	HLAVNÍ INŽENÝR PROJEKTU	
ING.ARCH. JAROMÍR HOMOLKA, CSc.		
ING. VIKTOR ŠLAPAL		
ING. JOSEF ŠKAREK		
ING. PETR KREMLÁČEK		
Ing. +420 567 312 451-4, fax +420 567 3124 55		
Ing. +420 567 312 451-4, fax +420 567 3124 55		