



II. PATRO

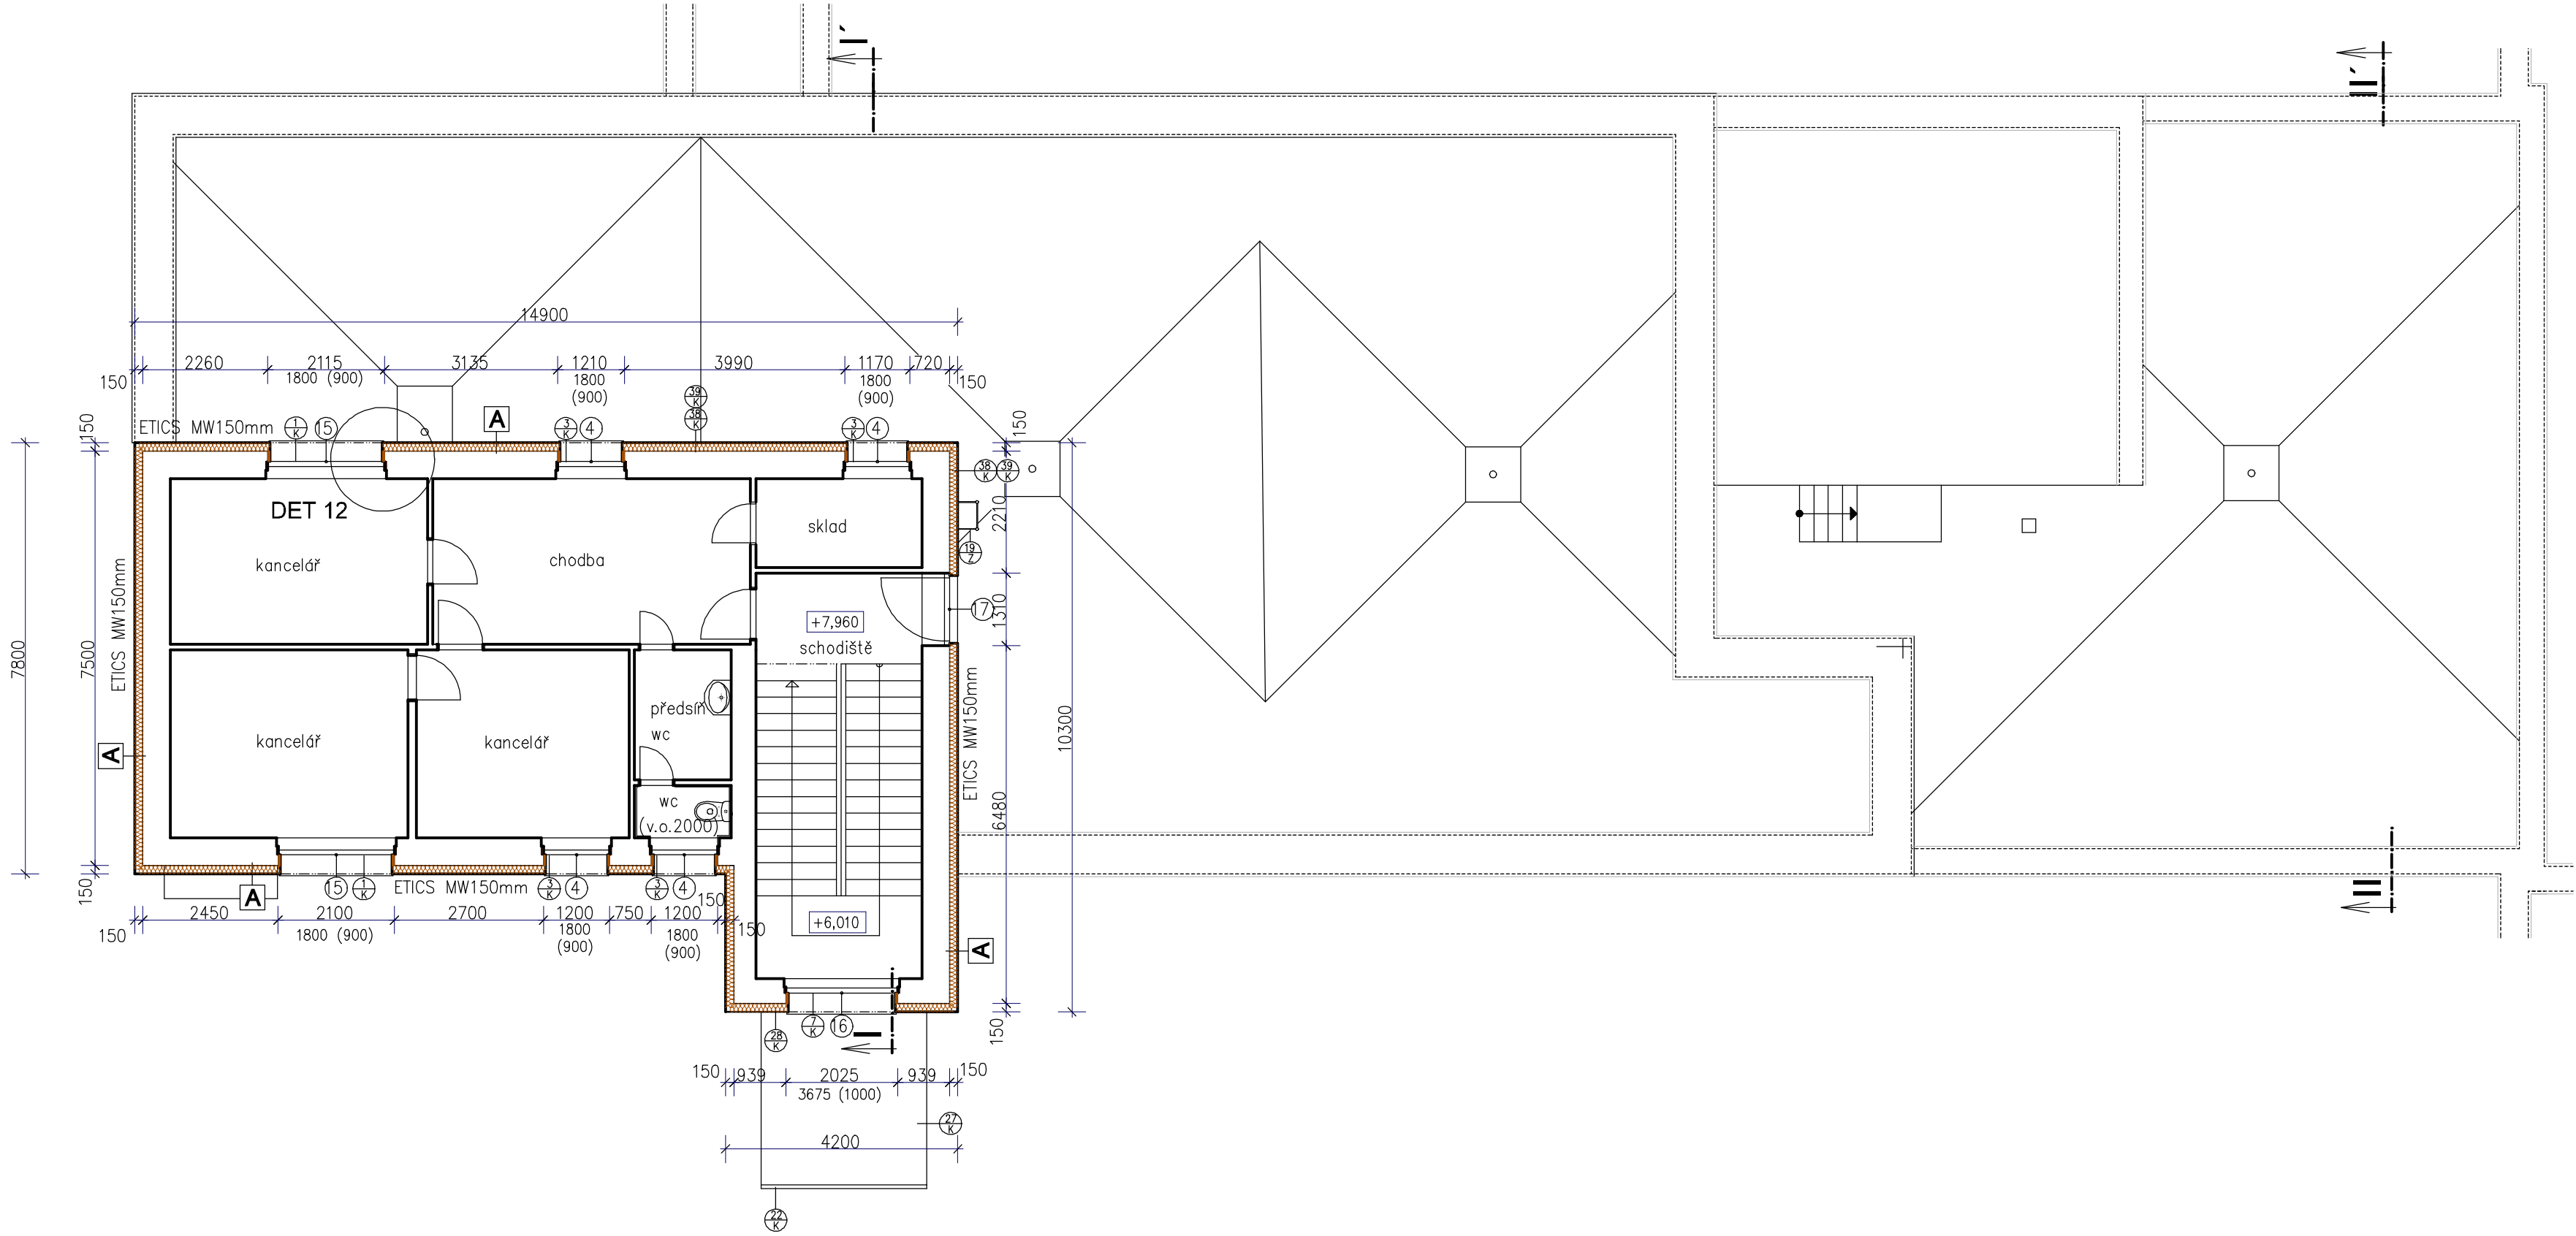


POZNÁMKA:
ROZMĚRY OKENNÍCH A DVEŘNÍCH OTVORŮ NA VÝKRESECH JSOU UVEDENY DLE NAMĚŘENÝCH HODNOT NA FASÁDÁCH. V TABULKÁCH JSOU PŘEDPOKLÁDANÉ SKLADEBNÉ ROZMĚRY, KTERÉ BUDOU OVĚŘENY NA STAVBĚ PO VYBOURÁNÍ STÁVAJÍCÍCH VÝPLNÍ.

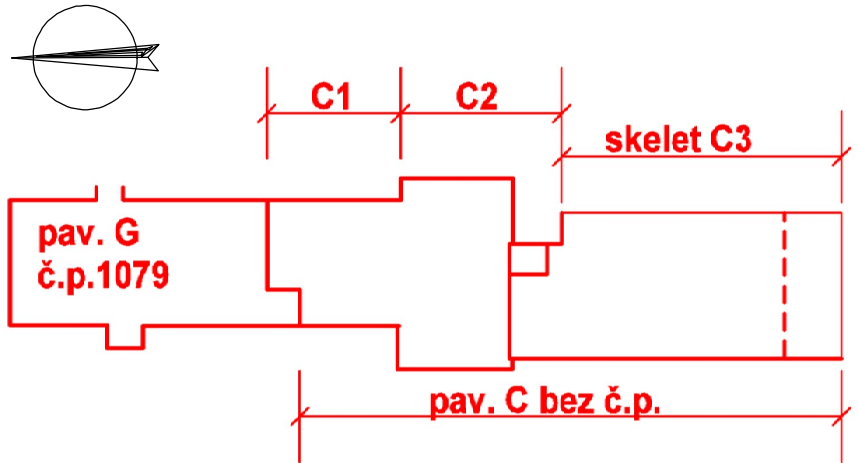

ROZMĚRY OVĚŘTE NA STAVBĚ !

+0,000 = 355,77 m n.m. (část G)

VYPRACOVAL:		HLAVNÍ INŽENÝR PROJEKTU:		<div>PROJEKTY STAVEB +420 737 482 580 www.projekce-fris.cz</div>	
Ing.Pavel Vacek		Ing.Tomáš Friš			
STAVEBNÍK: Pardubický kraj					
AKCE:					
"Realizace úspor energie - areál Orlickoústecké nemocnice, a.s., pavilóny C a G "				ČÍSLO PARÉ:	
Architektonicko-stavební řešení				STUPEŇ	DPS
				DATUM: 08/2014	
				MĚŘÍTKO: 1:100	
VÝKRES: II. PATRO G				Č.v. D.1.1b)	14.