

AUTORIZACE

ČÍSLO PARE

ČÍSLO ZMĚNY	DATUM ZMĚNY	POPIS/OBSAH ZMĚNY	PODPIS

MODERNIZACE MOSTU EV. Č. 360-016 NĚMČICE

název akce


C SITUAČNÍ VÝKRESY A SOUHRNNÉ ŘEŠENÍ STAVBY

Projektová část / stavební objekt


Pardubický kraj Komenského náměstí 125 532 11 Pardubice objednatel	
Němčice místo stavby	Pardubický kraj

DÍK
DOPRAVNĚ INŽENÝRSKÁ KANCELÁŘ
 Bozděchova 1668, 500 02 Hradec Králové
 tel : 495 219 036, 495 212 647, fax : 495 221 677
 e-mail : dik@dik - hk.cz, http : www.dik-hk.cz

Katastrální situace název přílohy	1:500 měřítko	DUSP+PDPS stupeň
---	------------------	---------------------

ING. M. BURIANEC kontroloval		ING. PETRA MÜLLEROVÁ hlavní inženýr projektu		A071/18 číslo zakázky	C.2 číslo přílohy
ING. PETRA MÜLLEROVÁ zodpovědný projektant		ING. PETRA MÜLLEROVÁ vedoucí projektant		2/2019 datum	

Modernizace mostu ev. č. 360-016 Němčice
Katastrální situace
M 1:500

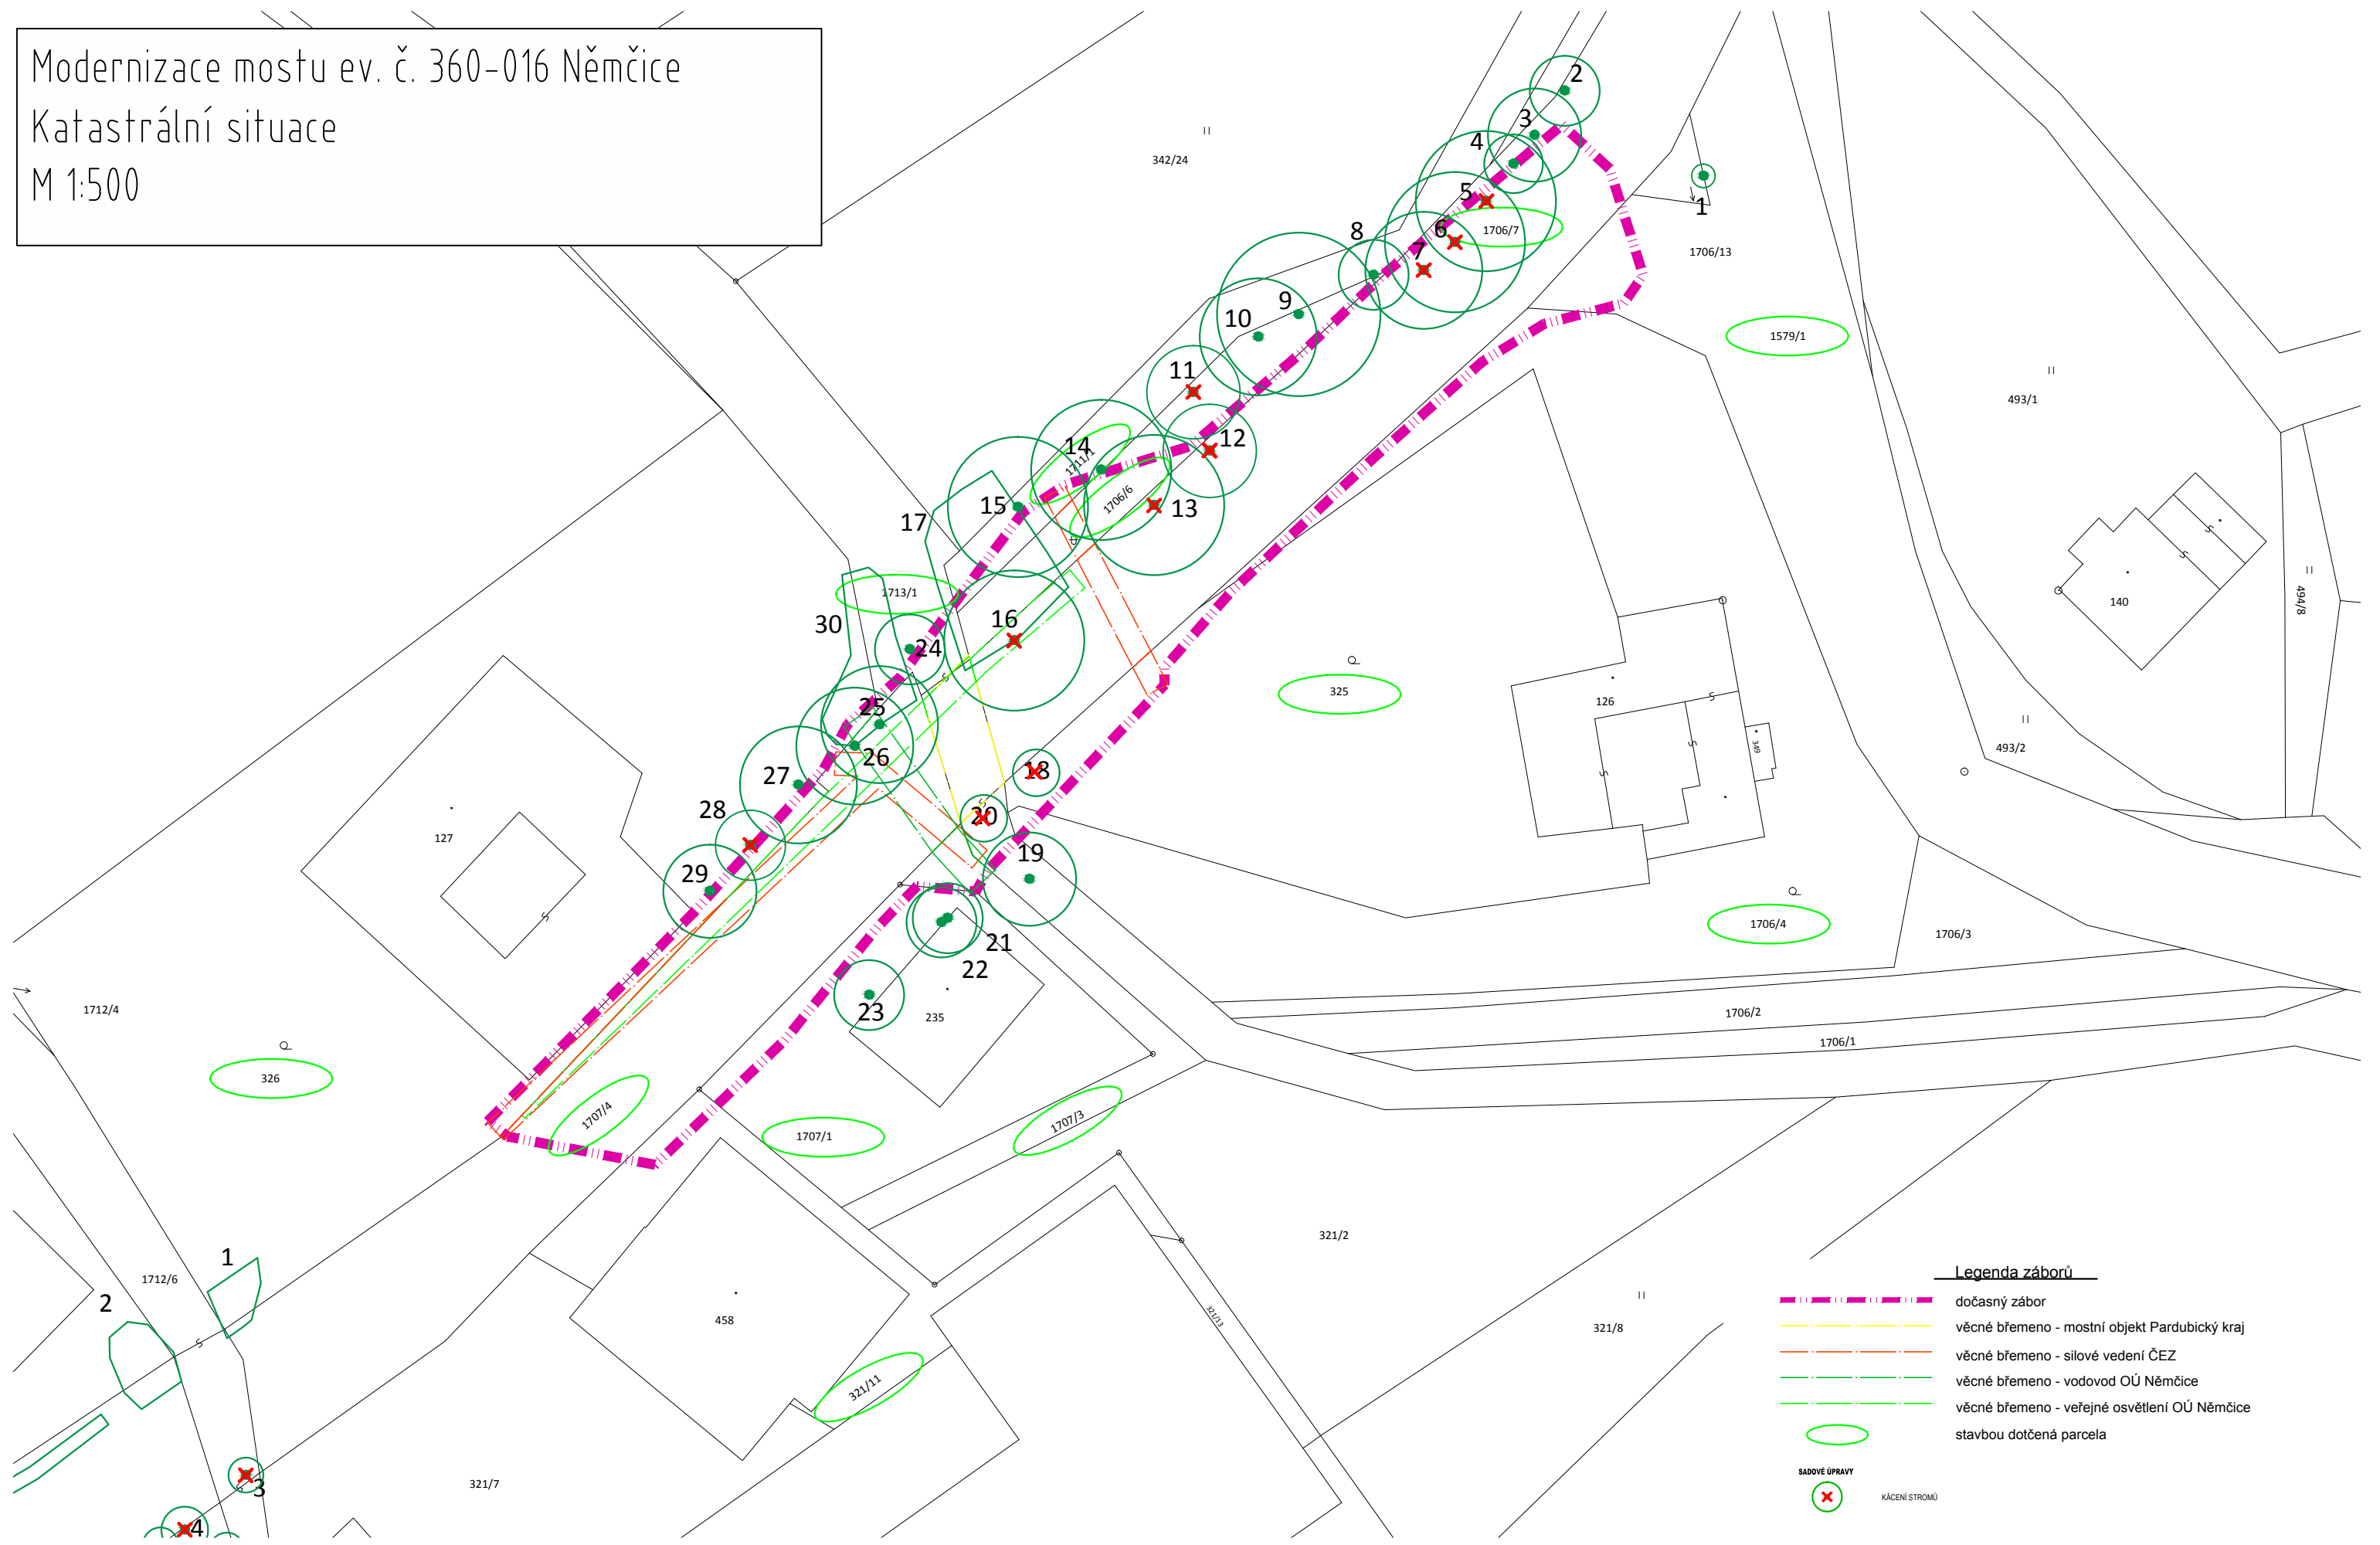

Legenda záborů

- dočasný zábor
- věcné břemeno - mostní objekt Pardubický kraj
- věcné břemeno - silové vedení ČEZ
- věcné břemeno - vodovod OÚ Němčice
- věcné břemeno - veřejné osvětlení OÚ Němčice
- stavbou dotčená parcela
- SADOVÉ ÚPRAVY
- KÁCENÍ STROMŮ