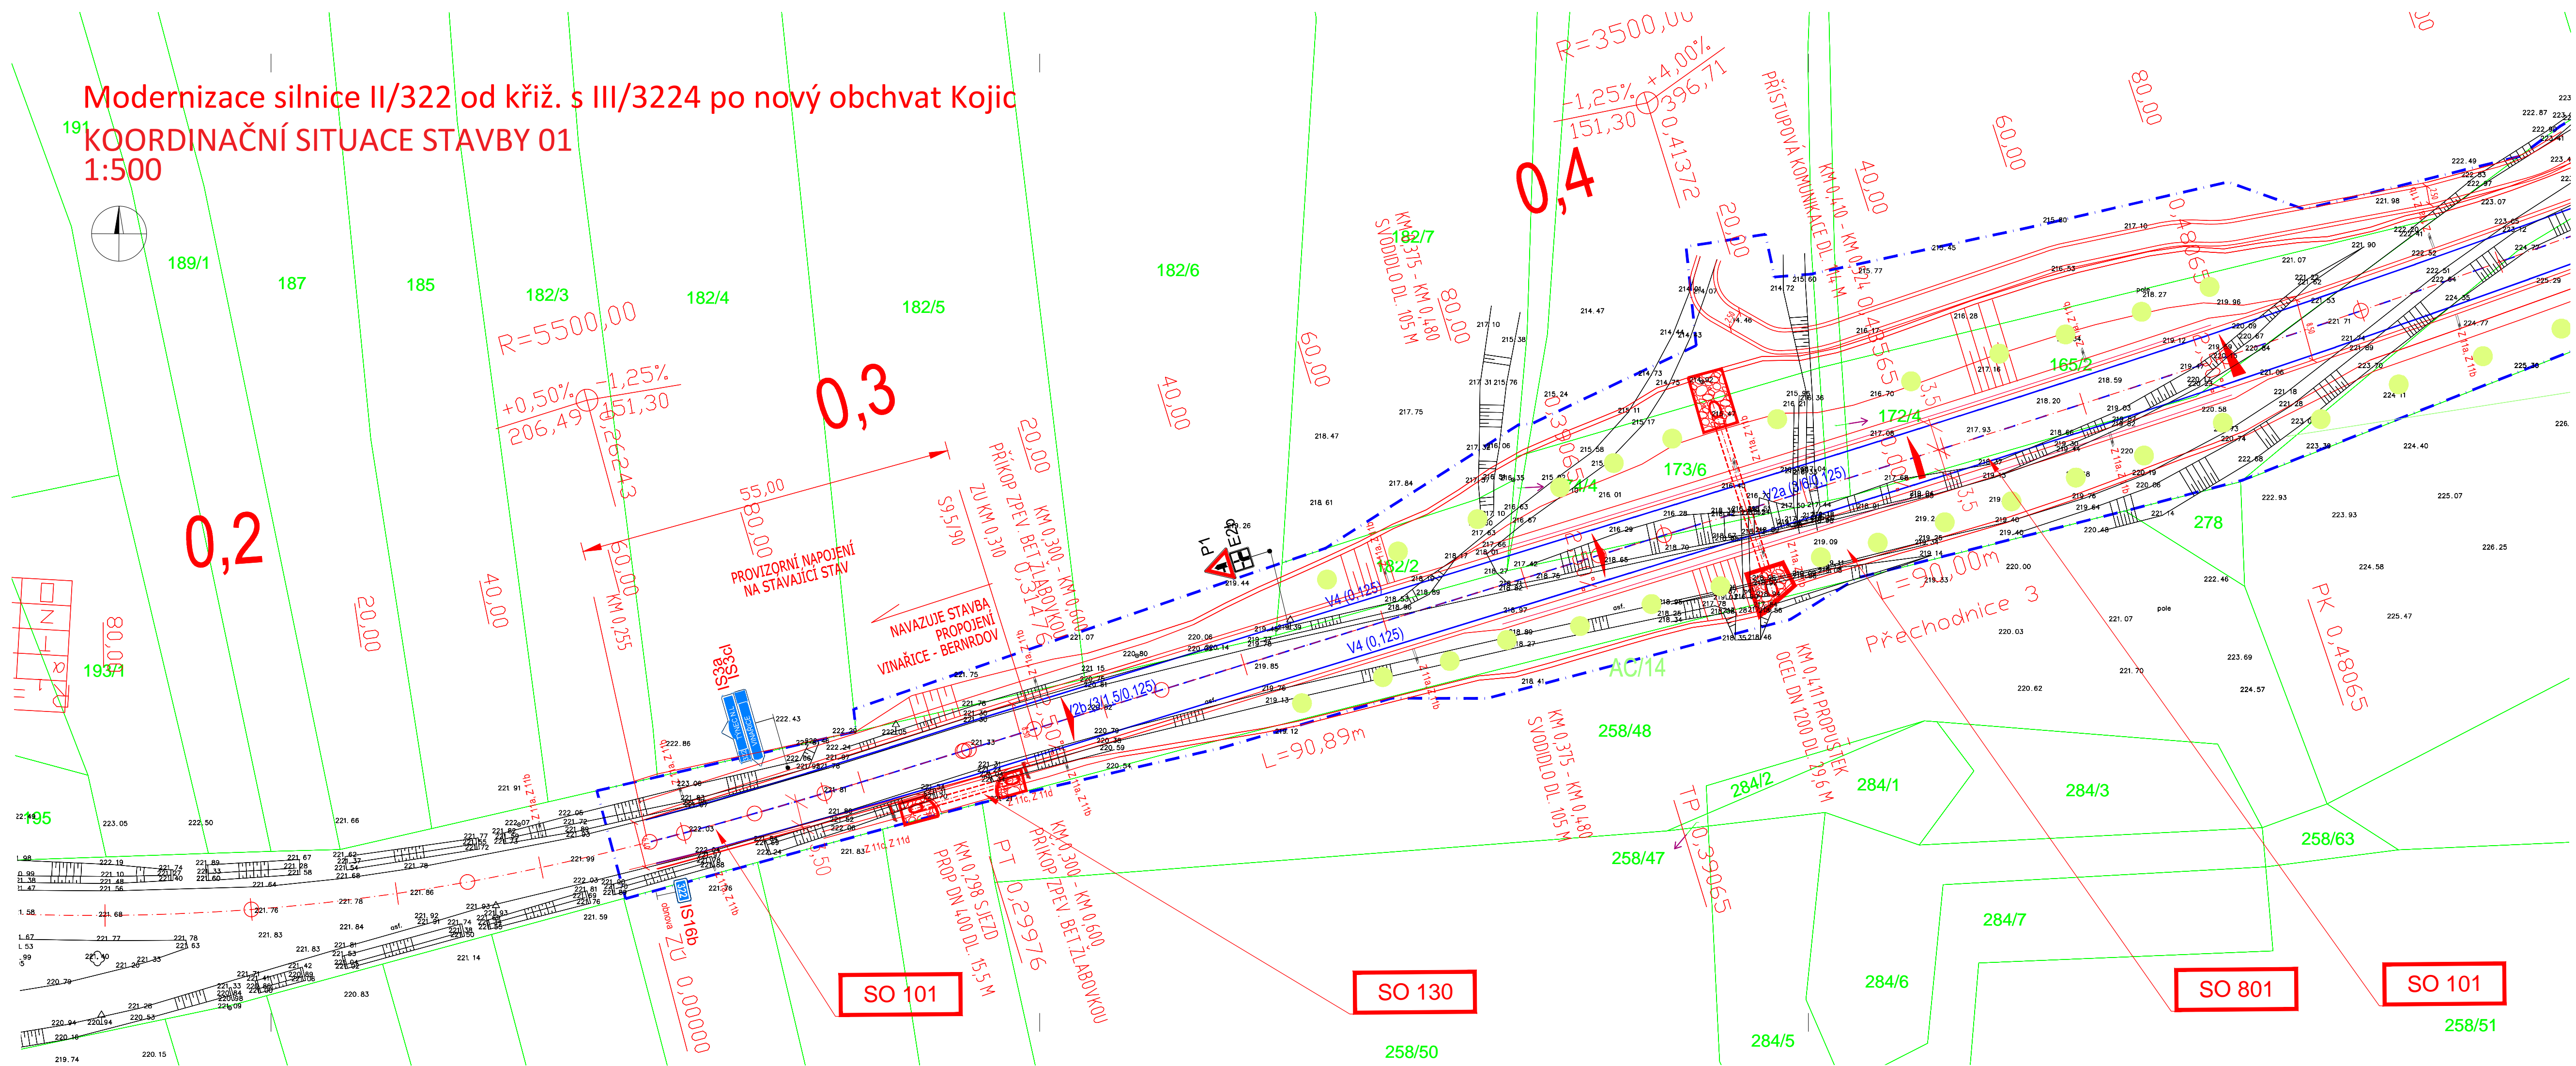


Modernizace silnice II/322 od křiž. s III/3224 po nový obchvat Kojic

KOORDINAČNÍ SITUACE STAVBY 01

1:500



- SO 101 – Komunikace II/322
- SO 102 – Ramena křižovatky s III/3224
(stavební objekt SO 102 se vypouští a není obsahem PDPS)
- SO 130 – Úpravy hospodářských sjezdů
- SO 801 – Rekultivace komunikace II/322

LEGENDA:

LINKY

- HRANY STÁVAJÍCÍ
- HRANY NAVRŽENÉ
- KATASTR NEMOVITOSTÍ
- VODOROVNÉ DOPRAVNÍ ZNAČENÍ
- OSA KOMUNIKACE NAVRŽENÁ
- HRANICE STAVBY
- SVODIDLA
- SVISLÉ DOPRAVNÍ ZNAČENÍ
- výsadba stromů

INŽENÝRSKÉ SÍTĚ STAV

- KABELY ČD – ELEKTROTECHNIKA A ENERGETIKA (VN 6kV A NN)
- KABELY ČD – ZABEZPEČENÍ – ODHAD
- KABELY ČD TELEMATIKA
- NADZEMNÍ VEDENÍ NN
- NADZEMNÍ VEDENÍ VN
- VEDENÍ CETIN (o2)
- NADZEMNÍ VEDENÍ CETIN (o2)
- KANALIZACE
- VODOVOD
- PLYNOVOD
- VEDENÍ VEŘEJNÉHO OSVĚTLENÍ – ODHAD
- SLOUP VEŘEJNÉHO OSVĚTLENÍ

AUTORIZACE


ČÍSLO PARE

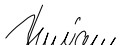

ČÍSLO ZMĚNY	DATUM ZMĚNY	POPIS/OBSAH ZMĚNY	PODPIS

MODERNIZACE SILNICE II/322 OD KŘIŽ. S III/3224 PO NOVÝ OBCHVAT KOJIC

název akce

stavební objekt

Pardubický kraj Komenského náměstí 125 532 11 Pardubice	objednatel	 DOPRAVNÍ INŽENÝRSKÁ KANCELÁŘ Bozděchova 1668, 500 02 Hradec Králové tel : 495 219 036, 495 212 647, fax : 495 221 677 e-mail : dik@dik - hk.cz, http : www.dik-hk.cz
Kojice místo stavby	Pardubický kraj	

KOORDINAČNÍ SITUACE - ČÁST 1			1:500 měřítko	PDPS stupeň
ING. M. BURIANEC kontroloval		ING. L. BURIANEC hlavní inženýr projektu	A017/20 číslo zakázky	C.2.1 číslo přílohy
ING. M. BURIANEC zodpovědný projektant		ING. L. BURIANEC vedoucí projektant	7/2020 datum	