


Modernizace silnice II/322 od křiž. s III/3224 po nový obchvat Kojic
SITUACE KOMUNIKACE 02
1:500

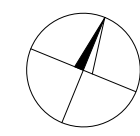

165/1


0,5

0,6

0,7

$R_2 = 1850,00$
α 009,838gr
T 143,24m
Z 5,54m
\square 285,90m

$R_2 = 1850,00$
α 009,838gr
T 143,24m
Z 5,54m
\square 285,90m

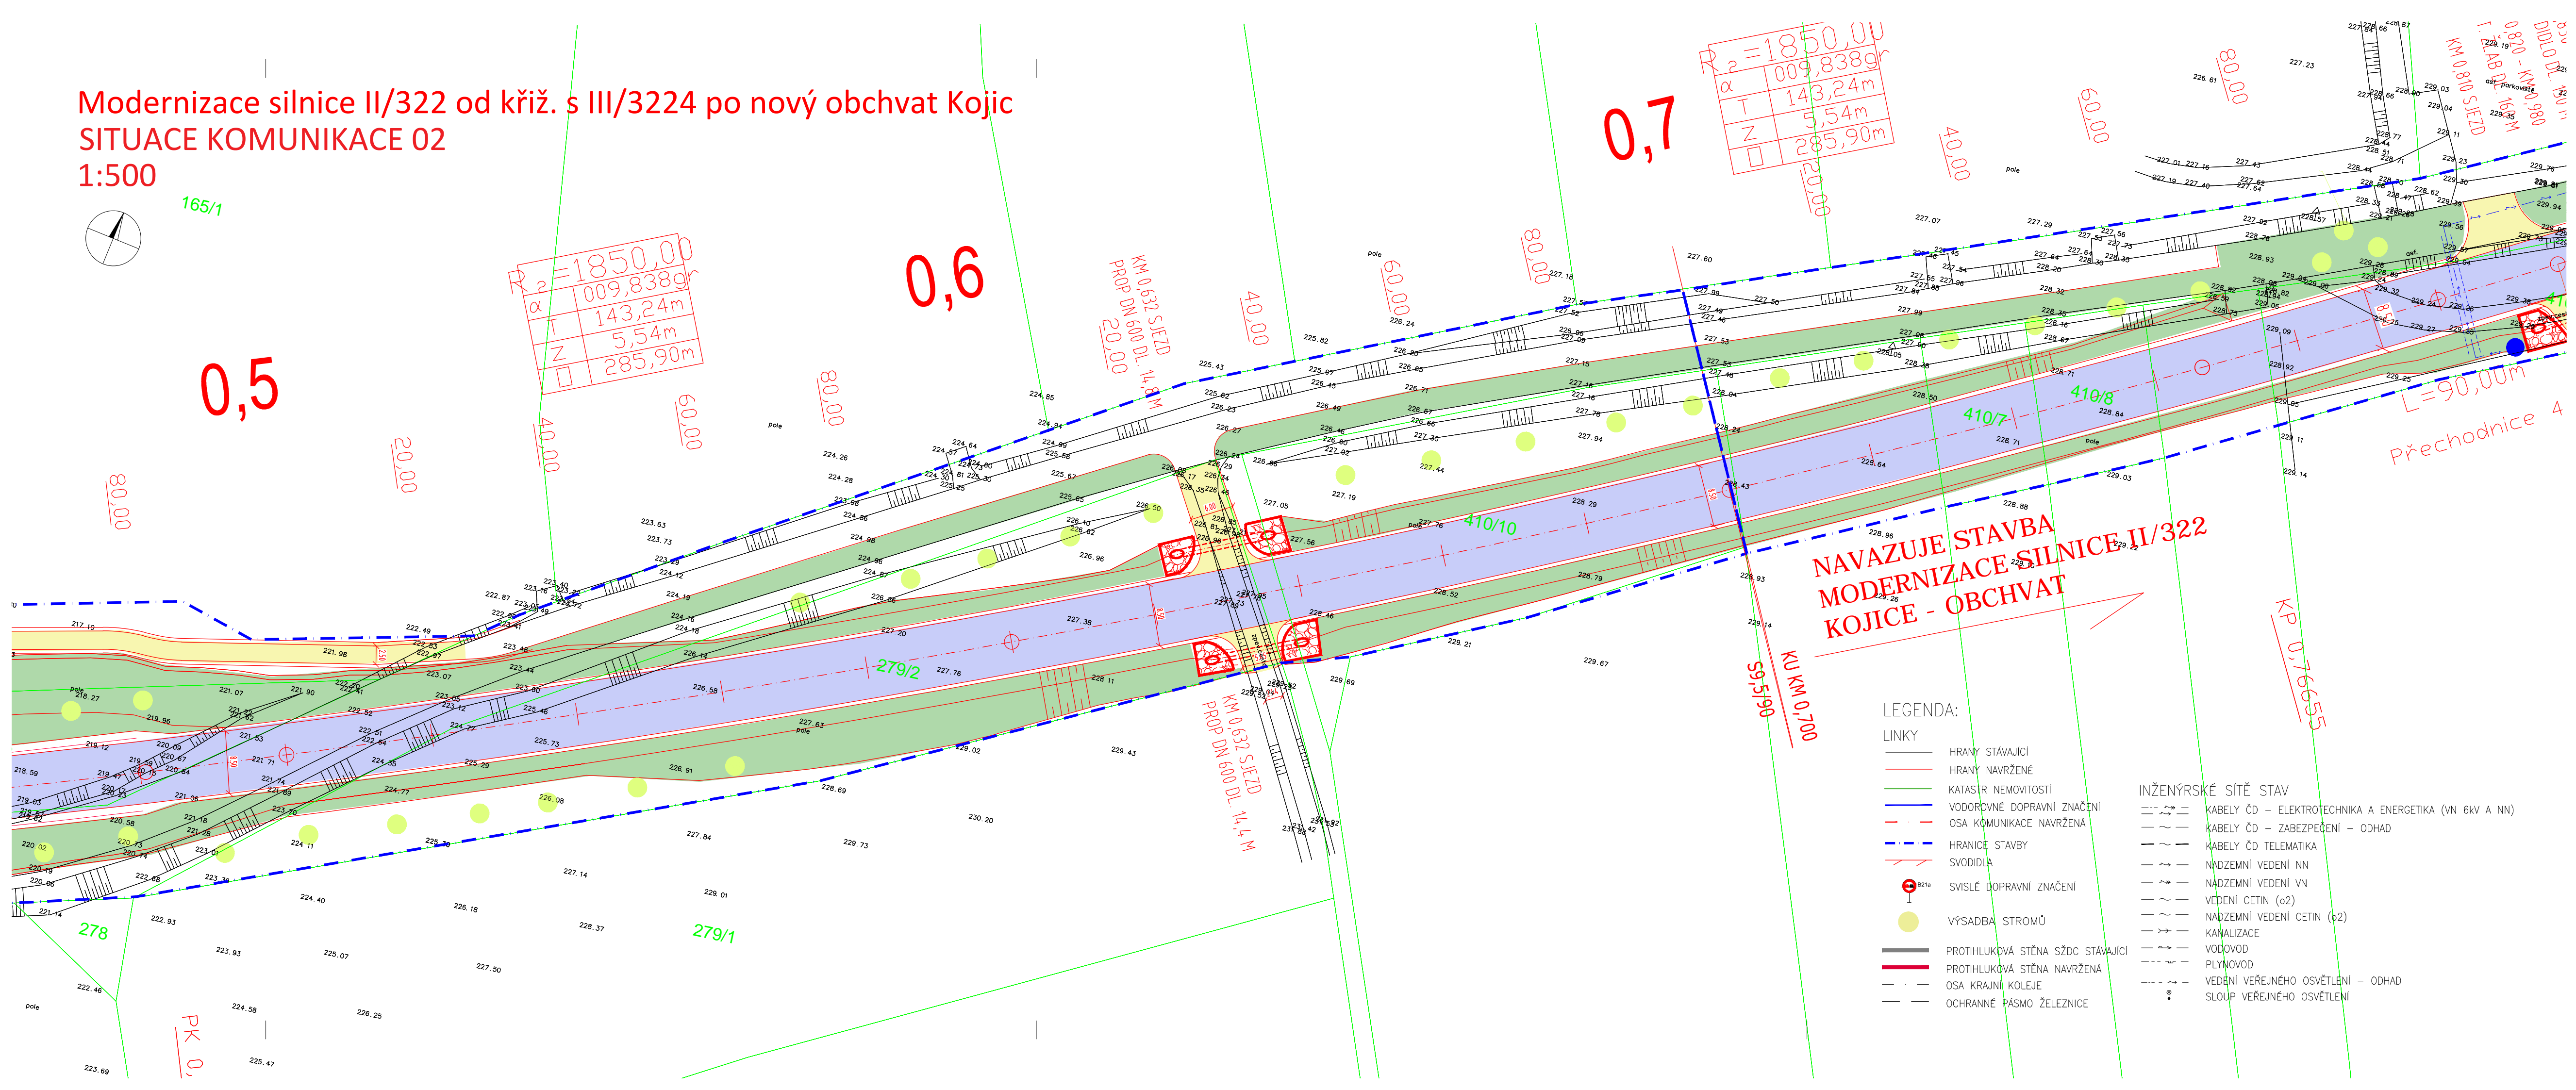

LEGENDA

- KONSTRUKCE A1 - HLAVNÍ TRASA SILNICE II/322 D1-N-6-III-PIII UPR
- KONSTRUKCE A2 - HLAVNÍ TRASA SILNICE II/322 KM 2,270 - 3,211 D1-N-6-III-PIII UPR
- KONSTRUKCE B - PÁS OKRUŽNÍ KŘÍŽOVATKY DO-N-3-II-PIII
- KONSTRUKCE C - VEDLEJŠÍ VĚTVE KŘÍŽOVATEK D1-N-6-III-PIII
- KONSTRUKCE D - PRSTENEC OKRUŽNÍ KŘÍŽOVATKY DO-T-1-I-PIII
- KONSTRUKCE E - POLNÍ CESTY, SJEZDY, ÚČELOVÉ KOMUNIKACE PN 505
- KONSTRUKCE F - CHODNÍK D2-N-3-VI-PIII
- KONSTRUKCE G - OSTRŮVKY Z DLAŽBY D2-N-3-VI-PIII
- KONSTRUKCE H - OBNOVA ŽIVČINÉHO KRYTU, LOKÁLNÍ SANACE
- HMATNÉ PÁSY
- SVAHY ZEMNÍHO TĚLĚSA, PŘÍKOPY

LEGENDA:

LINKY

- HRANY STÁVAJÍCÍ
- HRANY NAVRŽENÉ
- KATASTR NEMOVITOSTÍ
- VODOROVNÉ DOPRAVNÍ ZNAČENÍ
- OSA KOMUNIKACE NAVRŽENÁ
- HRANICE STAVBY
- SVODIDLA
- SVISLÉ DOPRAVNÍ ZNAČENÍ
- VÝSADBA STROMŮ
- PROTIHLUKOVÁ STĚNA SŽDC STÁVAJÍCÍ
- PROTIHLUKOVÁ STĚNA NAVRŽENÁ
- OSA KRAJNÍ KOLEJE
- OCHRANNÉ PÁSMO ŽELEZNICE

INŽENÝRSKÉ SÍTĚ STAV

- KABELY ČD - ELEKTROTECHNIKA A ENERGETIKA (VN 6kV A NN)
- KABELY ČD - ZABEZPEČENÍ - ODHAD
- KABELY ČD TELEMATIKA
- NADZEMNÍ VEDENÍ NN
- NADZEMNÍ VEDENÍ VN
- VEDENÍ CETIN (o2)
- NADZEMNÍ VEDENÍ CETIN (o2)
- KANALIZACE
- VODOVOD
- PLYNOVOD
- VEDENÍ VEŘEJNÉHO OSVĚTLENÍ - ODHAD
- SLOUP VEŘEJNÉHO OSVĚTLENÍ

MODERNIZACE SILNICE II/322 OD KŘÍŽ. S III/3224 PO NOVÝ OBCHVAT KOJIC

název akce

SO 100 OBJEKTY KOMUNIKACÍ

stavební objekt

Pardubický kraj Komenského náměstí 125 532 11 Pardubice objednatel	· · · spolupráce
Kojice místo stavby	Pardubický kraj



SITUACE KOMUNIKACE - ČÁST 2

výkres	1:500 měřítko	PDPS stupeň
ING. M. BURIANEC kontroloval	ING. L. BURIANEC hlavní inženýr projektu	A017/20 číslo zakázky
ING. M. BURIANEC zodpovědný projektant	ING. L. BURIANEC vedoucí projektant	7/2020 datum
		D2.2.2 číslo přílohy