




PŮDORYS ŘÍMSY
1:50

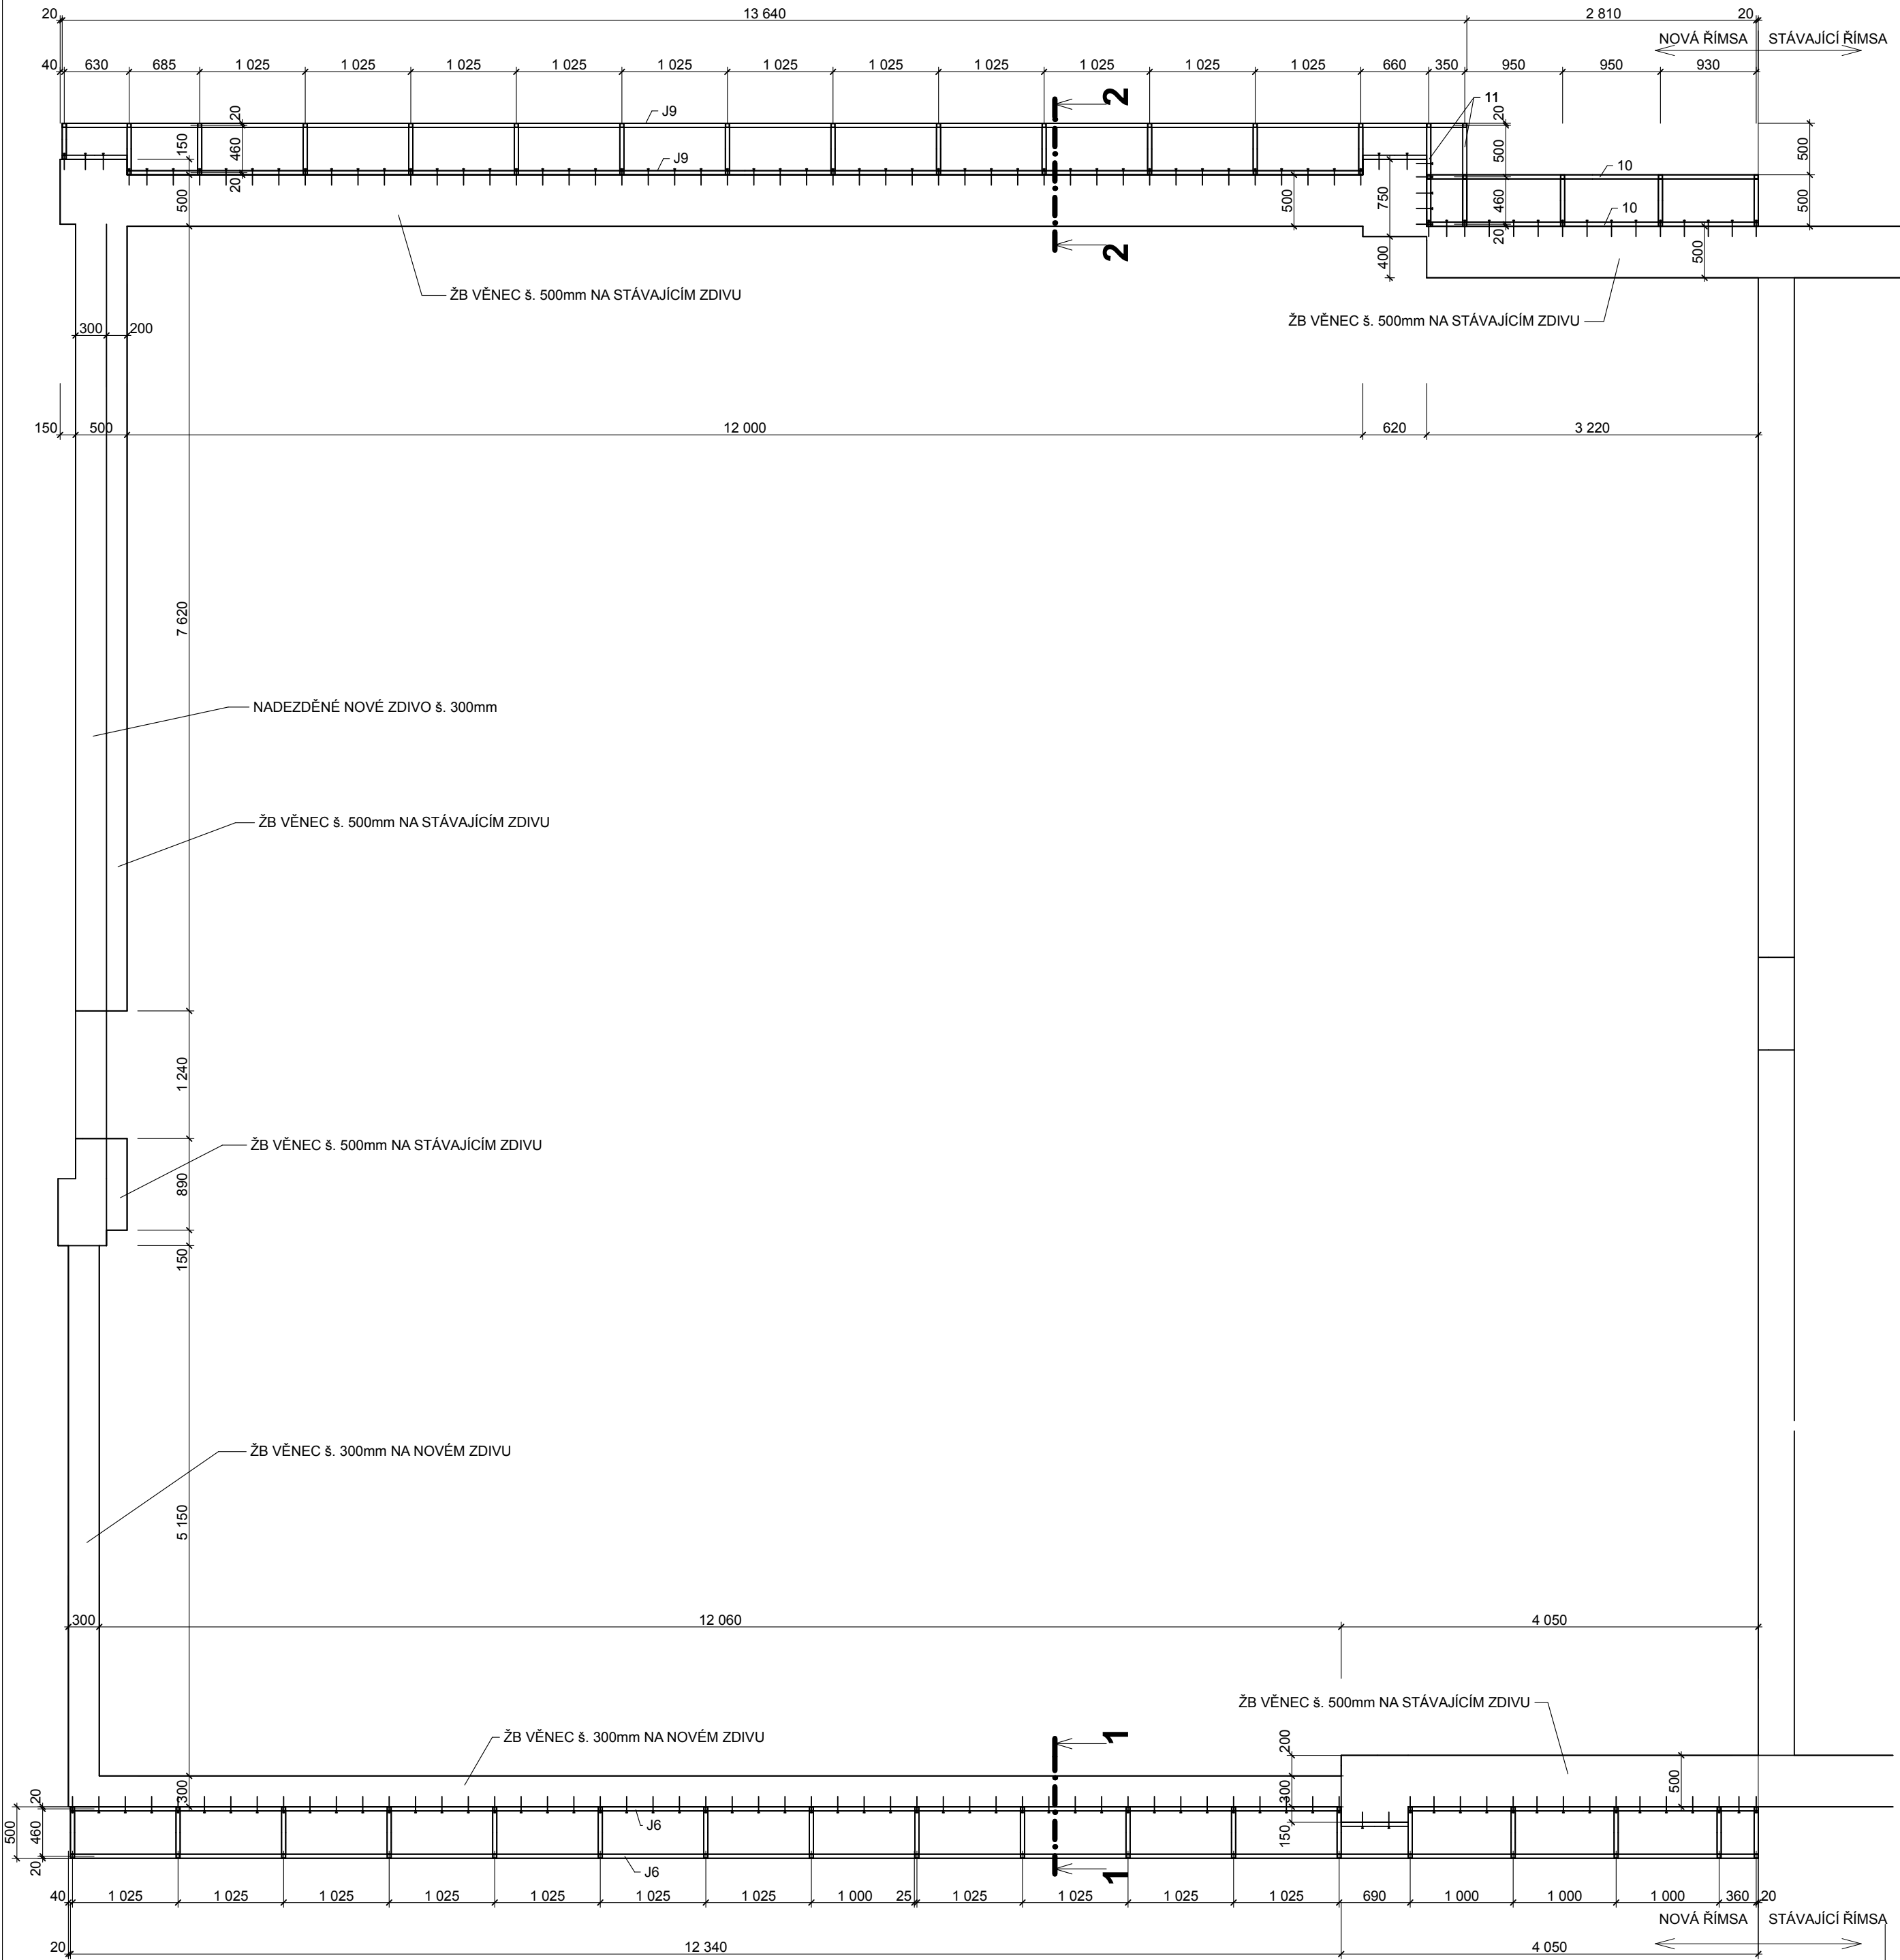

ŘEZ 1-1
1:10

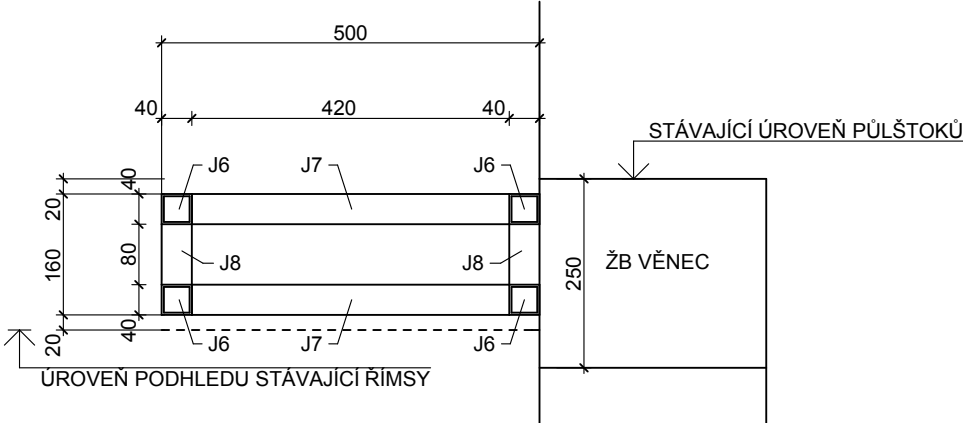

ŘEZ 2-2
1:10

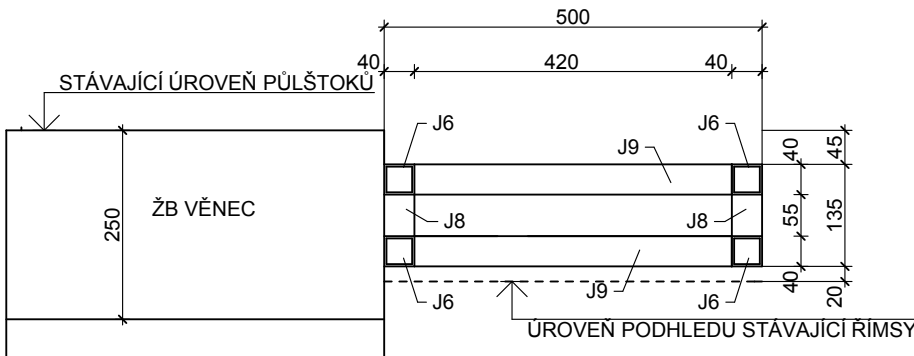


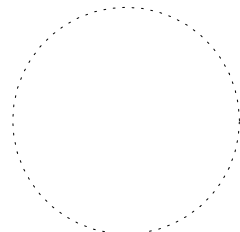
POZNÁMKA

KONSTRUKCE ŘÍMSY JE NAVRŽENA Z OCELOVÝCH PROFILŮ TENKOSTĚNNÝCH JÁCKL 40/40/3.
PODÉLNÉ OCELOVÉ PROFILY BUDOU KOTVENY DO ŽB VĚNCE ŠR pr.8 NA CHEMICKOU KOTVOU 3KS NA 1m.
PRÍČNÝ ZTUŽUJÍCÍ PROFIL BUDE KOTVEN K ŽB VĚNCI JEDNÍM ŠR pr.8 NA CHEMICKOU KOTVU.
POVRCHOVÁ ÚPRAVA OCELOVÝCH PRVKŮ BUDE ANTIKOROZNÍM NÁTĚREM PRO KOROZNÍ PROSTŘEDÍ C3 DLE ČSN EN ISO 12944-2.
NOSNÁ KONSTRUKCE BUDE OBLOŽENA OSB DESKAMI II. 18mm.
STÁVAJÍCÍ ZDIVO PŮLSTOKŮ V PŮDNÍM PROSTORU BUDE UBOURÁNO O 250mm A V PŮDNÍM PROSTORU BUDE PROVEDEN NOVÝ ŽB VĚNEC Z BETONU C 16/20 S VÝZTUŽÍ 4xR10, TRMÍNKY E6 PO 0,25m.

OBECNĚ

- VŠECHNY ROZMĚRY NUTNO PŘEMĚRIT NA STAVBĚ.
- ROZMĚRY ŘÍMSY JE NUTNÉ UPRAVIT DLE SKUTEČNÝCH ROZMĚRŮ STÁVAJÍCÍ ŘÍMSY, NA KTEROU NAVAŽUJE.
- VÝPIS OCELI VIZ. VÝKRES D1-01-2.02 SKLADBA STROPU.
- PODROBNOSTI VIZ. VÝKRES D1-01-1.17 DETAIL D3 A D1-01-1.18 DETAIL D3a.

0,000 = ÚROVEŇ ČISTÉ PODLAHY 1.NP

Název stavby: RÚE - AREÁL SVITAVSKÉ NEMOCNICE, A.S., INTERNÍ KŘÍDLO						
Místo stavby: areál Svitavské nemocnice, ul. Kollárova č.p. 643, k.ú.Svitavy - předměstí, p.č. st. 548/3						
Stavebník: Pardubický kraj, Komenského nám., č.p. 125, 532 11 Pardubice						
Generální projektant: APOLO CZ s.r.o. , Tyršova 155, 572 01 Polička				<div><div></div><div>APOLO CZ s.r.o. Tyršova 155, 572 01 Polička + 420 461 722 204 apoloc@apolocz.cz www.apolocz.cz</div></div>	Autorizační razítko: 	
Autor návrhu: Ing. arch. Karel Šrámek						
HIP: Josef Findejs						
Projektant: Ing. Petra Eisnerová						
Zodp. projektant: Ing. Martin Kozáček						
Kraj: Pardubice		Formát	6x A4	Číslo zakázky:	P2214	
Stav. úřad: Svitavy		Revize:	00	Datum	IX. 2014	
Stupeň PD: DOKUMENTACE PRO PROVEDENÍ STAVBY						
Objekt: D1-01 INTERNÍ KŘÍDLO				Označení přílohy:		
Část: D1-01-2 STAVEBNĚ KONSTRUKČNÍ ČÁST				D1-01-2.04		
Obsah přílohy:				Měřítko:		
KONSTRUKCE ŘÍMSY				1:50, 1:10		