


PŮDORYS 3.NP  
1:50

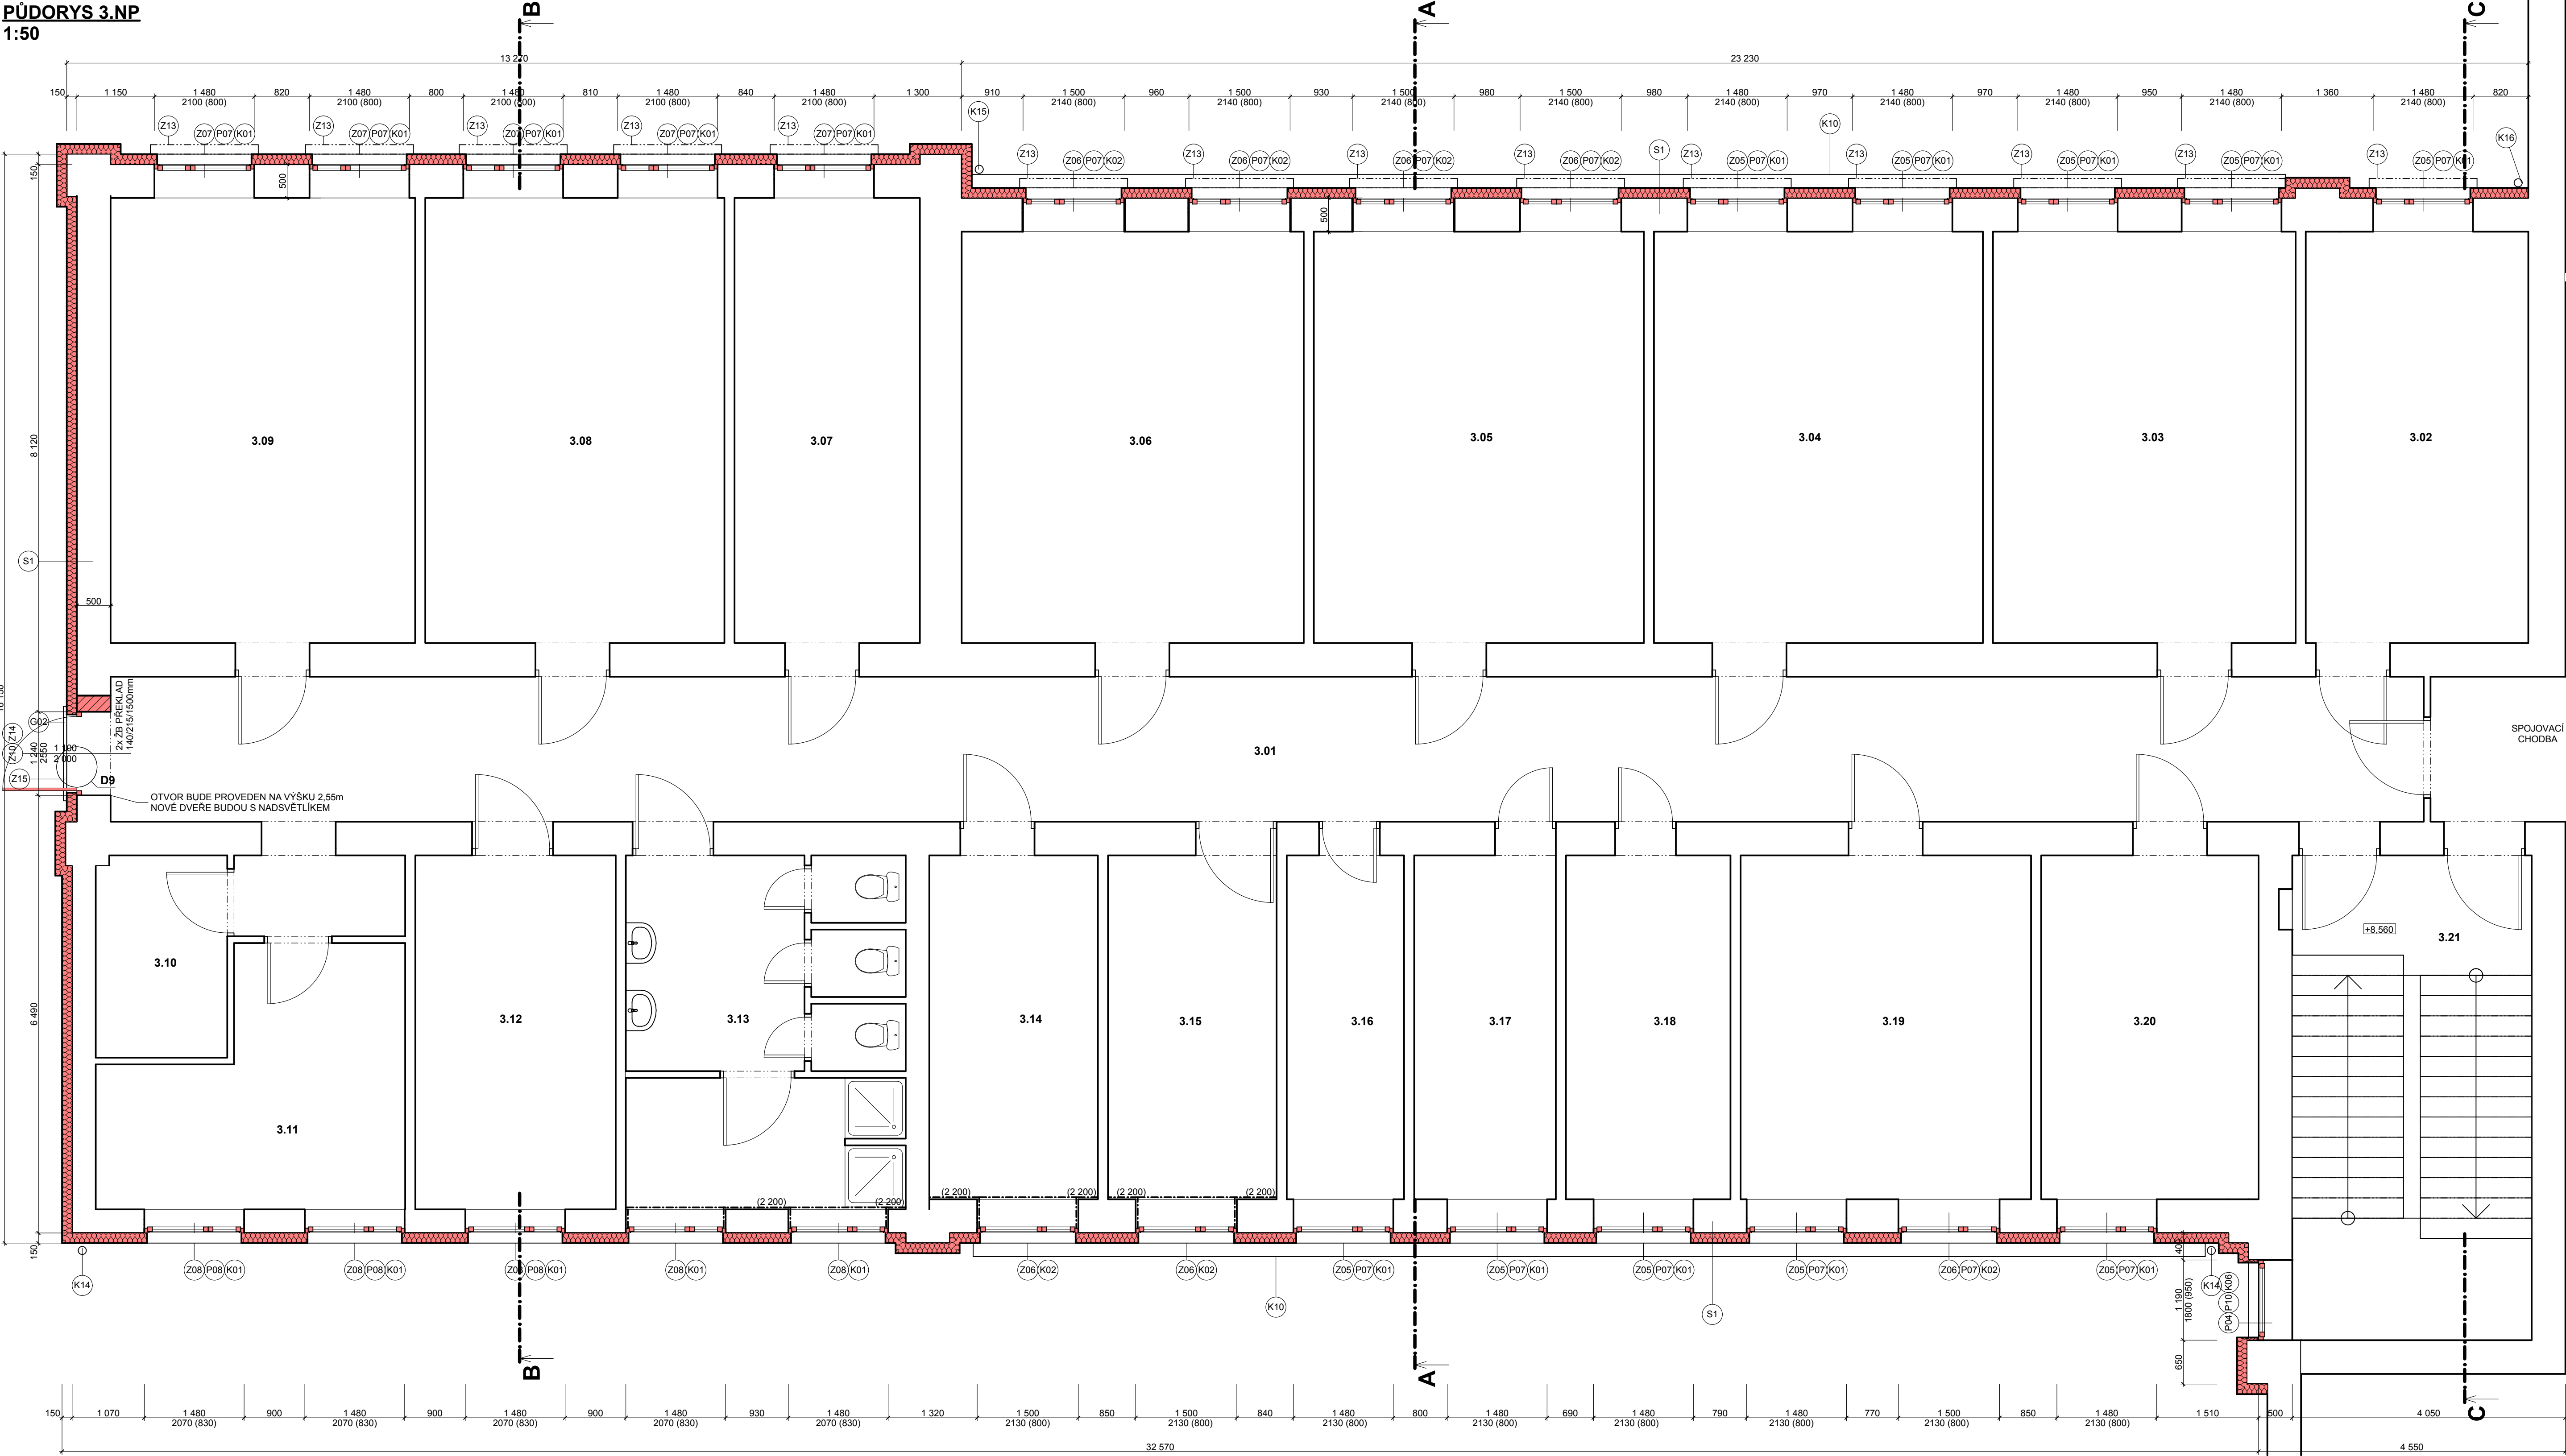

LEGENDA:

- STÁVAJÍCÍ KONSTRUKCE
- NOVÉ ZDIVO Z KERAMICKÝCH TVÁRNÍK P+D tl.300mm NA VÁPENOCEMENTOVOU MALTU
- NOVÉ ZDIVO Z BETONOVÝCH TVÁRNÍK tl.300mm, VYLITÉ BETONEM C 16/20 S VÝZTUŽÍ 10505R
- NOVÉ SÁDROKARTONOVÉ KONSTRUKCE
- NOVÉ KONSTRUKCE - TEPELNÁ IZOLACE MW / XPS

OBEZNĚ:

- VŠECHNY ROZMĚRY NUTNO PŘEMĚRIT NA STAVBĚ

SKLADBY KONSTRUKCÍ

- S1 Stávající obvodové konstrukce ETICS s tepelnou izolací z MW 150mm
- S1a Stávající obvodové konstrukce ETICS s tepelnou izolací z MW 200mm
- S2 Stávající obvodové konstrukce - Hydroizolace z asfaltových pásů - Tepelná izolace EPS P-PERIMETR - Nová fólie - Hrnčířský násep 140mm
- S2a Stávající obvodové konstrukce - Hydroizolace z asfaltových pásů - Tepelná izolace EPS P-PERIMETR - Nová fólie - Hrnčířský násep 190mm

LEGENDA MÍSTNOSTÍ

OZN.	ÚČEL MÍSTNOSTI	PLOCHA
3.01	CHODBA	78.82
3.02	POKOJ	20.57
3.03	POKOJ	27.82
3.04	POKOJ	30.19
3.05	POKOJ	30.29
3.06	POKOJ	31.38
3.07	POKOJ	18.58
3.08	POKOJ	28.72
3.09	POKOJ	30.25
3.10	KLAD	5.82
3.11	KANCELÁŘ	14.43
3.12	POKOJ	15.60
3.13	KOUPELNA + WC	21.79
3.14	WC	13.19
3.15	KOUPELNA	13.23
3.16	KOUPELNA	9.23
3.17	POKOJ	11.07
3.18	POKOJ	12.80
3.19	POKOJ	22.40
3.20	SESTĚRNA	16.58
3.21	SCHODIŠTĚ	25.52

0,000 = ÚROVEŇ ČISTÉ PODLAHY 1.NP

Název stavby: <b>RÚE - AREÁL SVITAVSKÉ NEMOCNICE, A.S., INTERNÍ KŘÍDLO</b>			
Místo stavby: areál Svitavské nemocnice, ul. Kollárova č.p. 643, k.ú.Svitavy - předměstí, p.č. st. 548/3			
Stavebník: <b>Pardubický kraj, Komenského nám., č.p. 125, 532 11 Pardubice</b>			
Generální projektant: <b>APOLO CZ s.r.o.,</b> Tyršova 155, 572 01 Polička	Autor návrhu: Ing. arch. Karel Šrámek	HIP: Josef Fíndejš	Projektant: Ing. Petra Eisnerová
Zodp. projektant: Ing. Martin Kozáček	Kraj: Pardubice	Formát: 8x A4	Číslo zakázky: P2214
Stav. úřad: Svitavy	Revize: 00	Datum: IX. 2014	Stupeň PD: <b>DOKUMENTACE PRO PROVEDENÍ STAVBY</b>
Objekt: <b>D1-01 INTERNÍ KŘÍDLO</b>	Část: <b>D1-01-1 ARCHITEKTONICKO STAVEBNÍ ŘEŠENÍ</b>	Označení přílohy: <b>D1-01-1.05</b>	Číslo paré: <b>1:50</b>
Obsah přílohy: <b>PŮDORYS 3.NP</b>			