
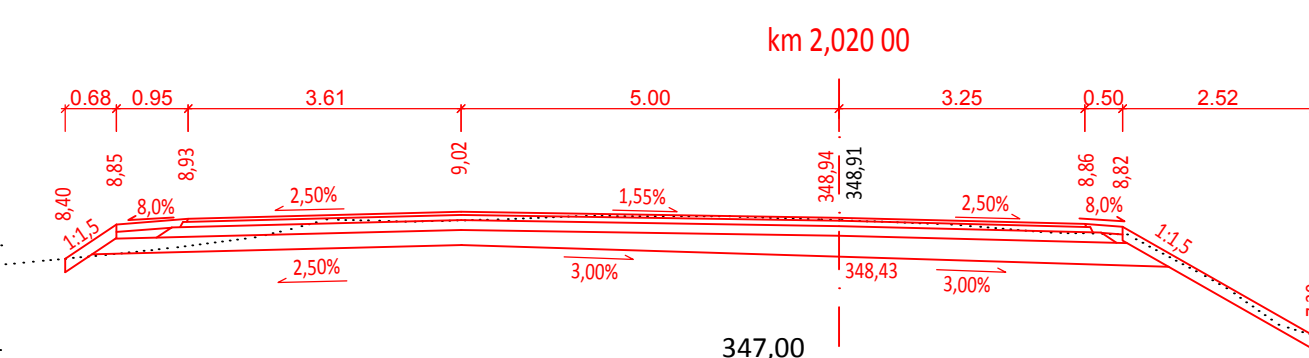
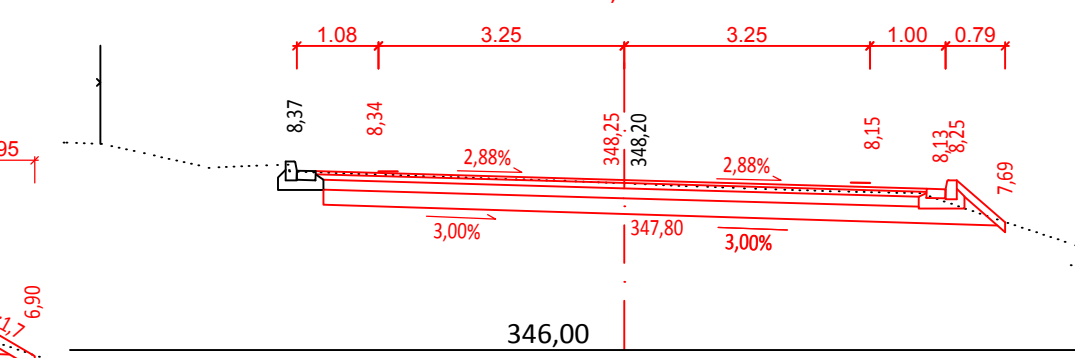
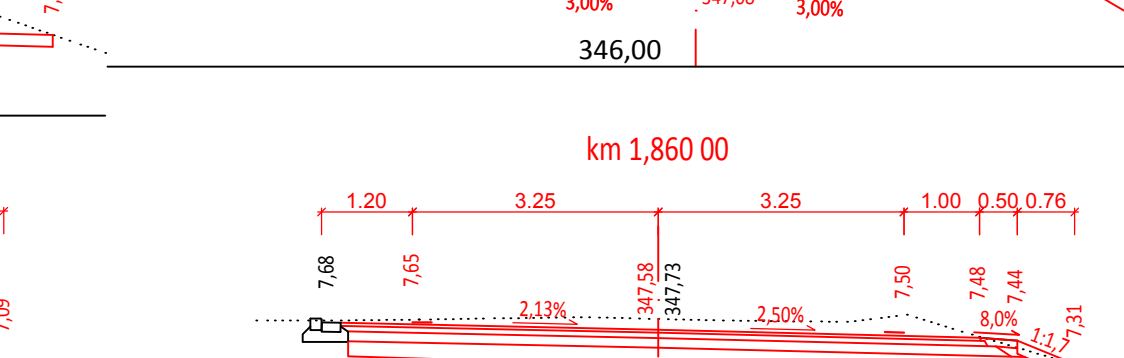
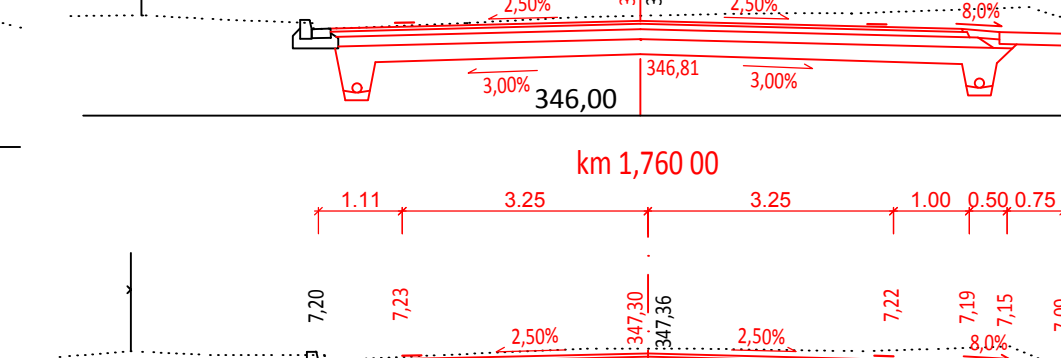
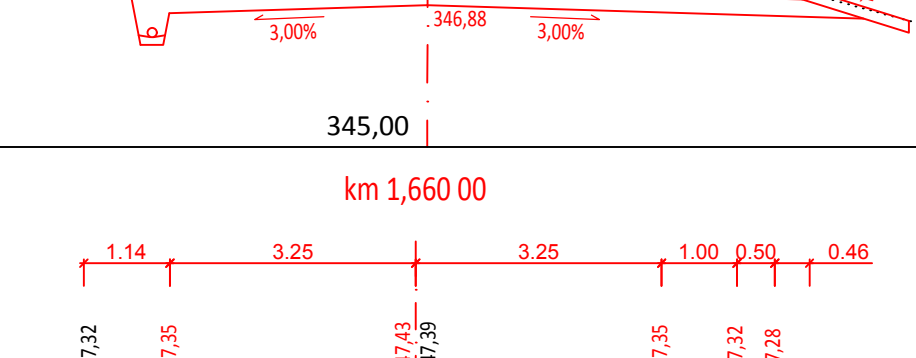
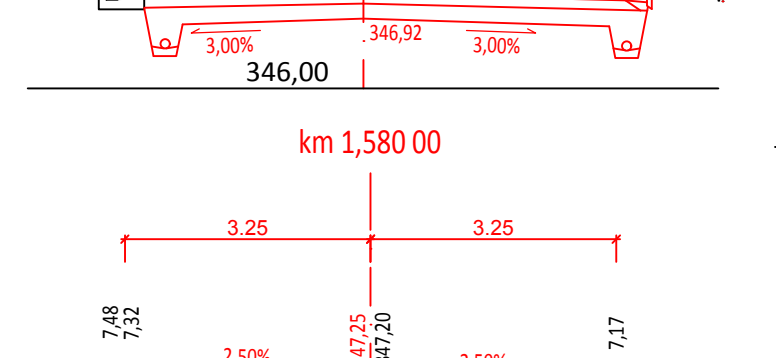
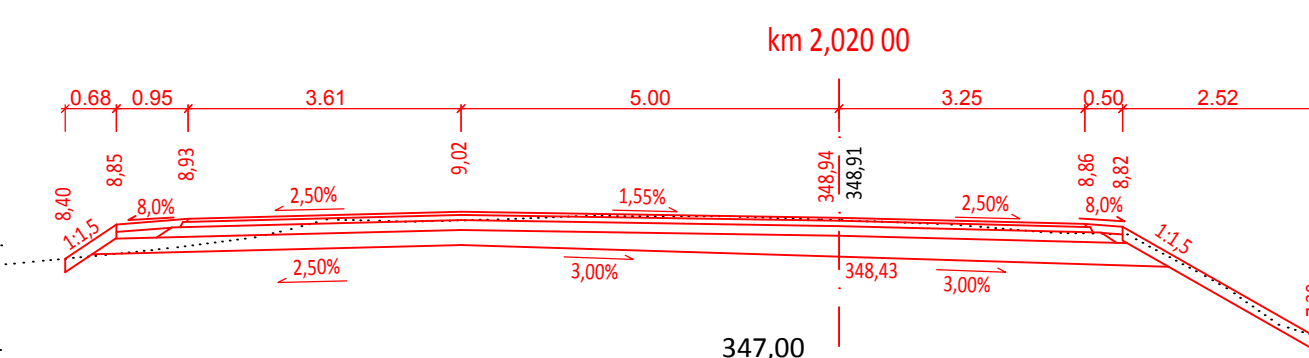
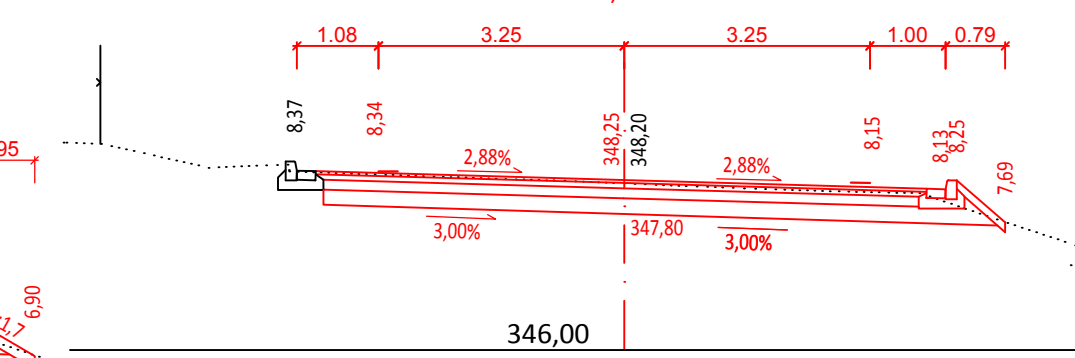
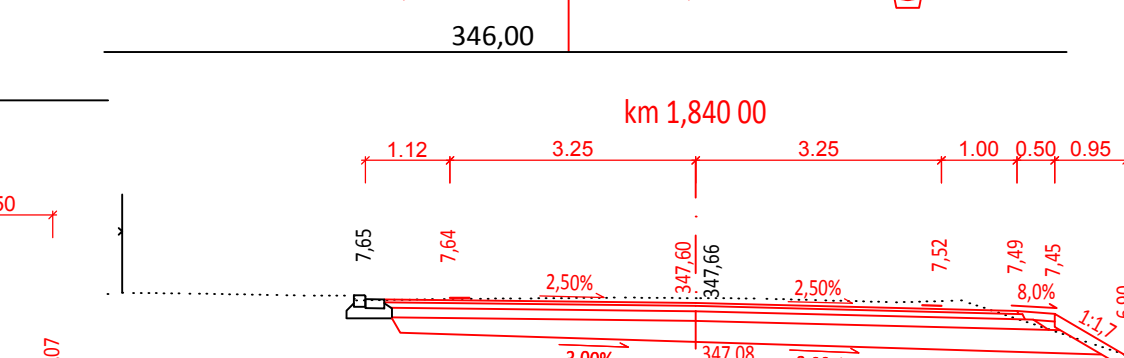
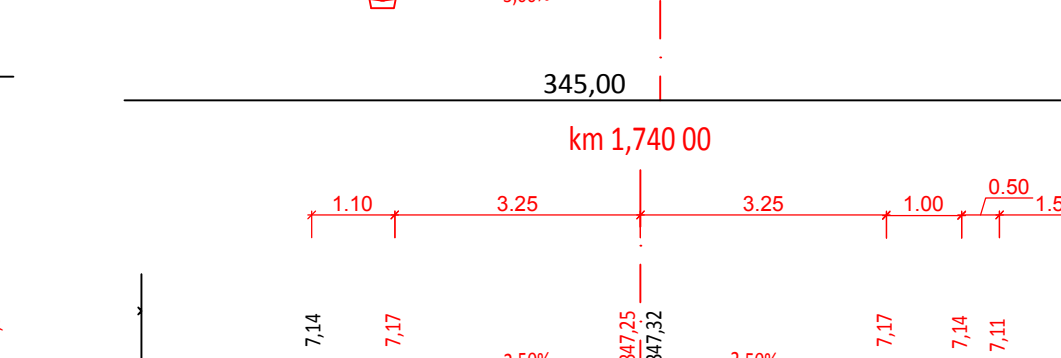
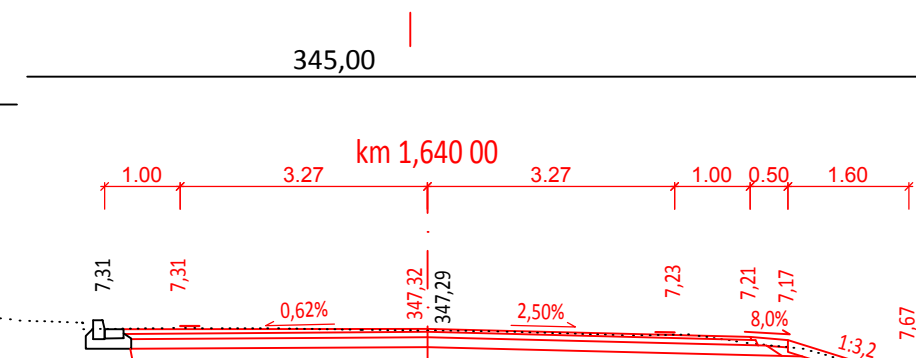
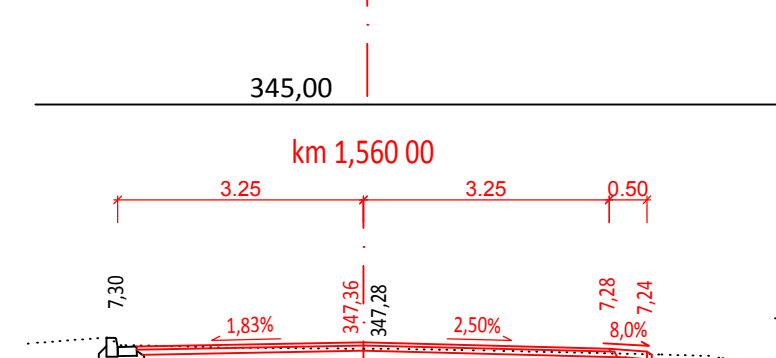
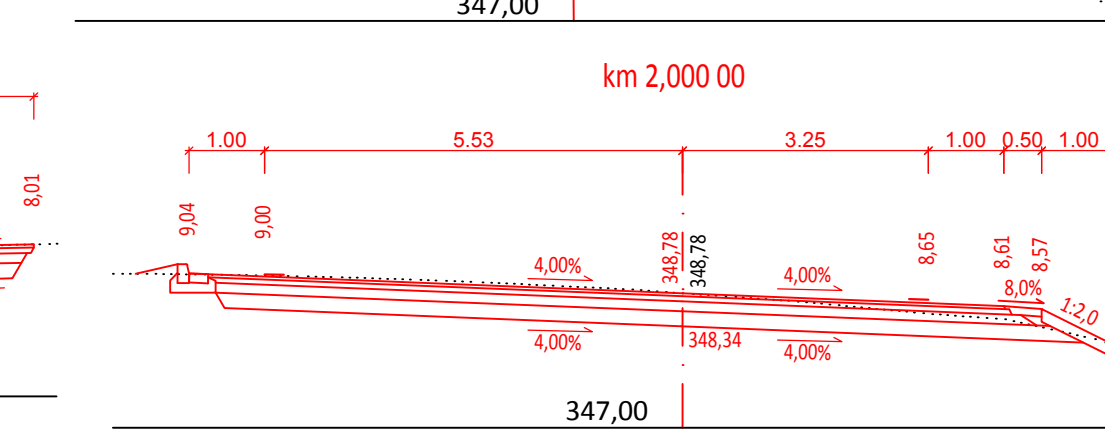
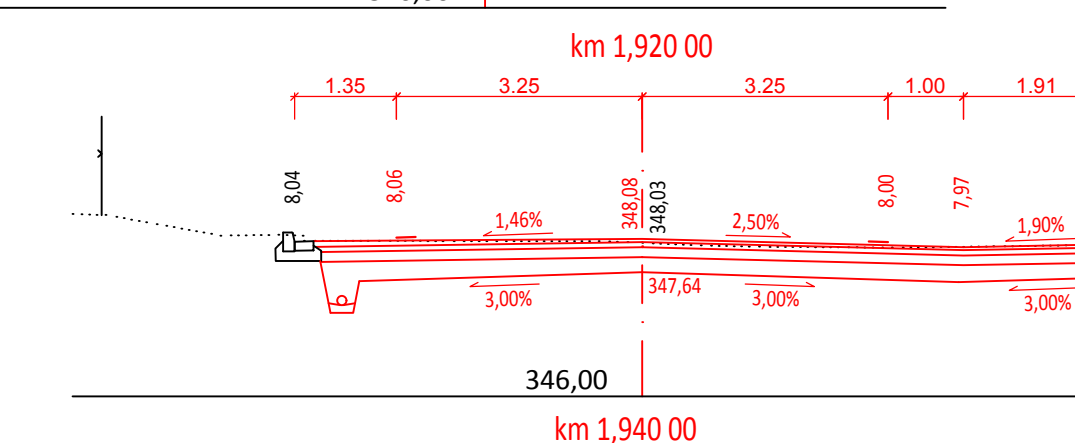
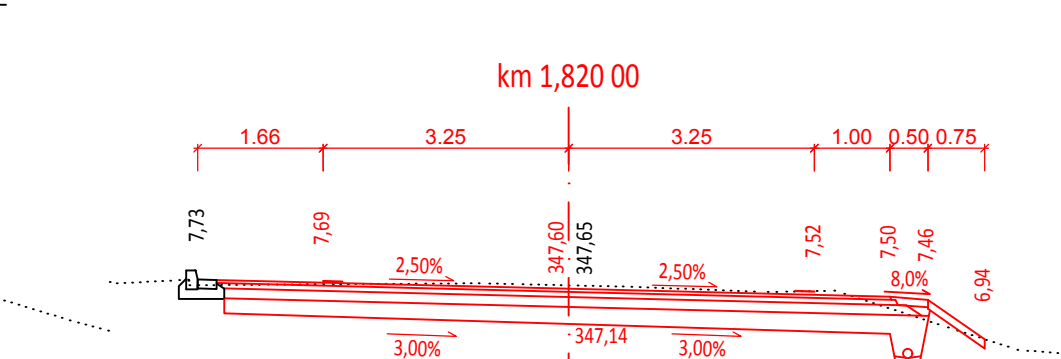
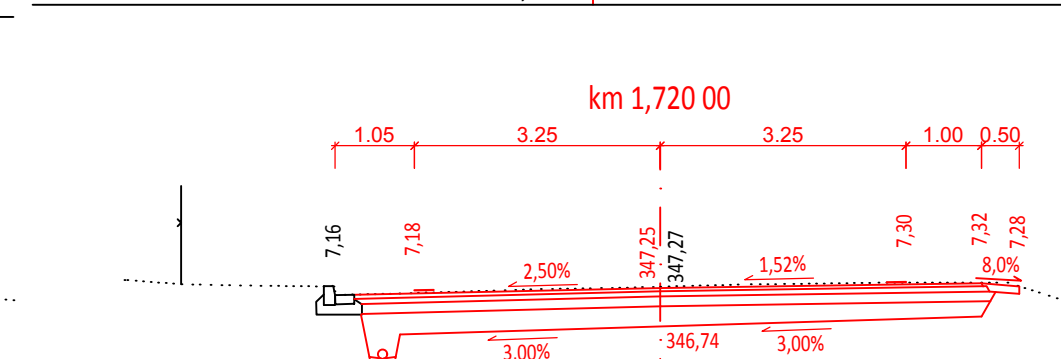
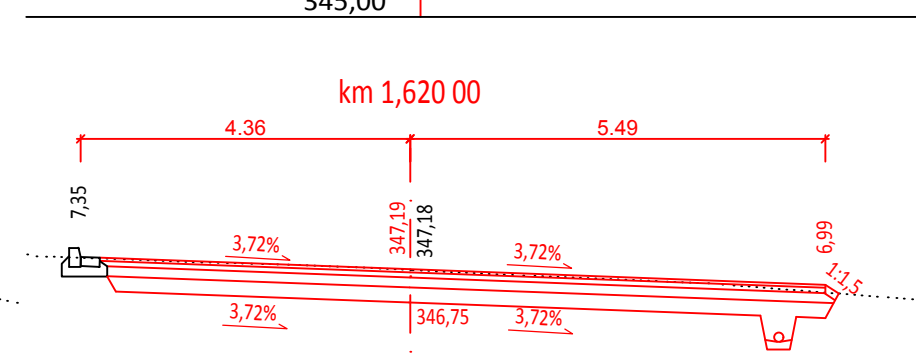
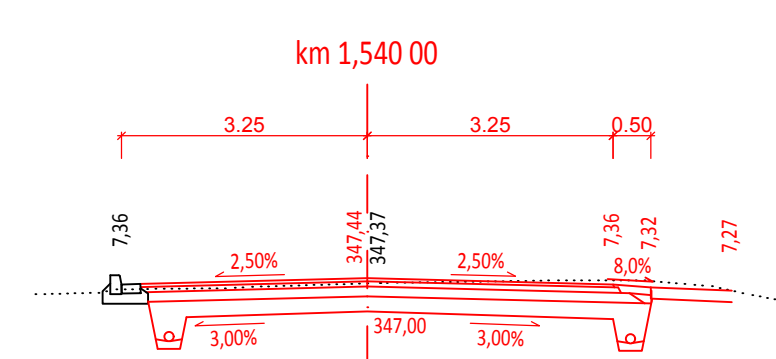
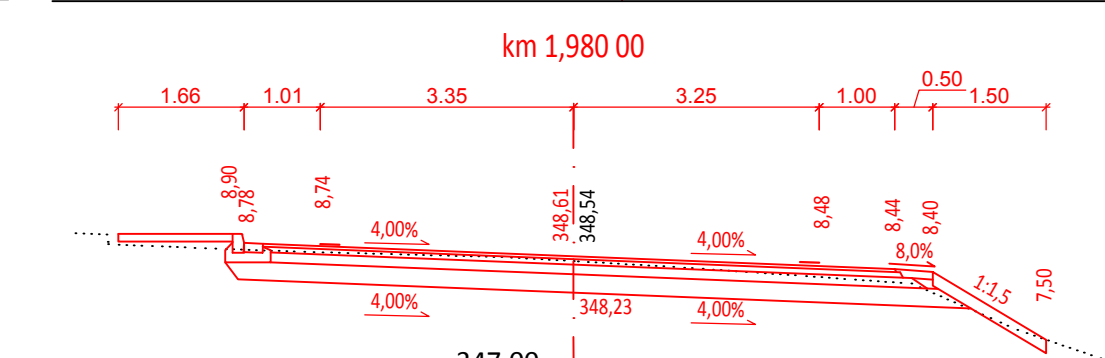
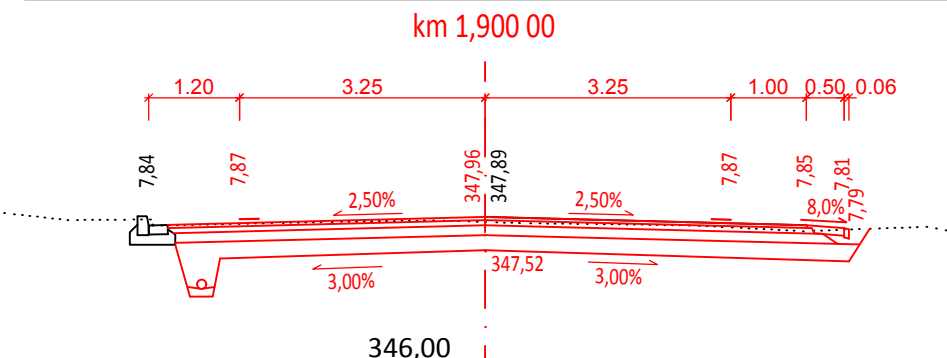
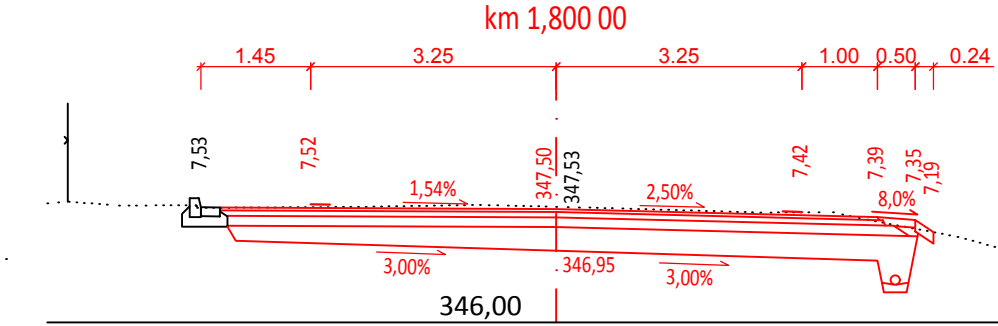
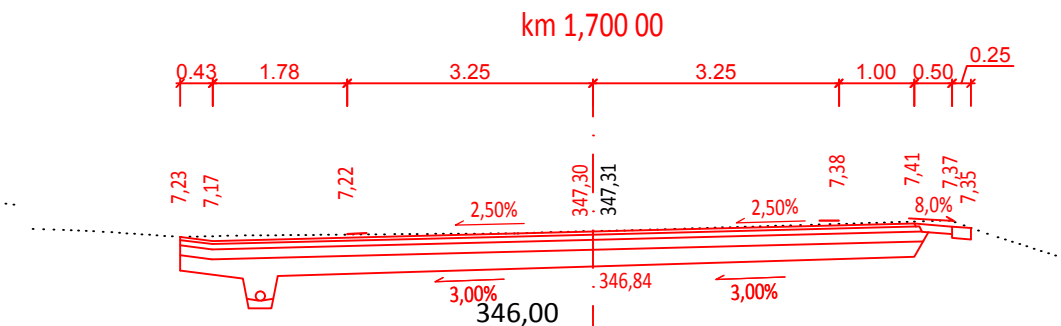
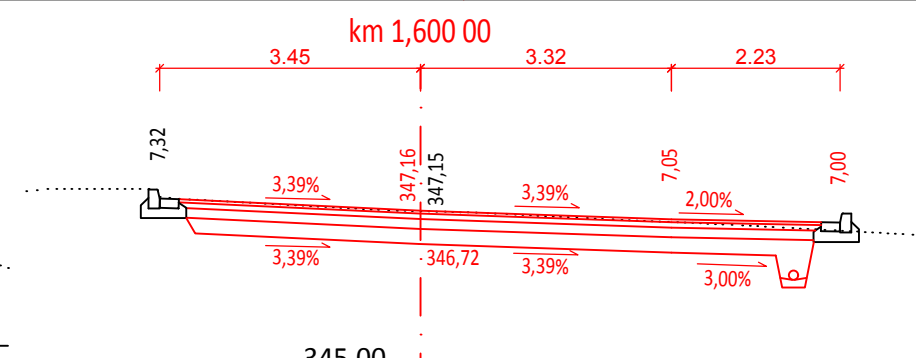
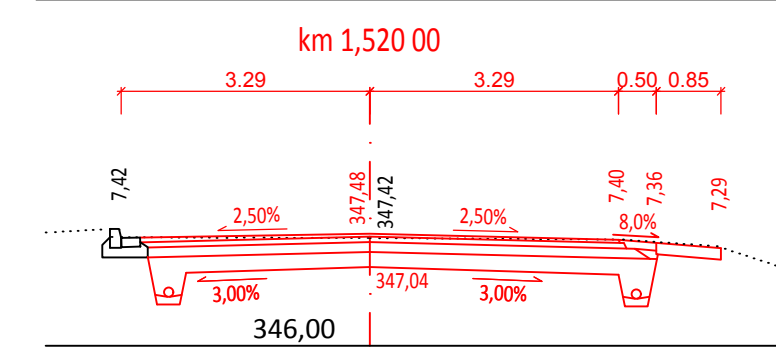
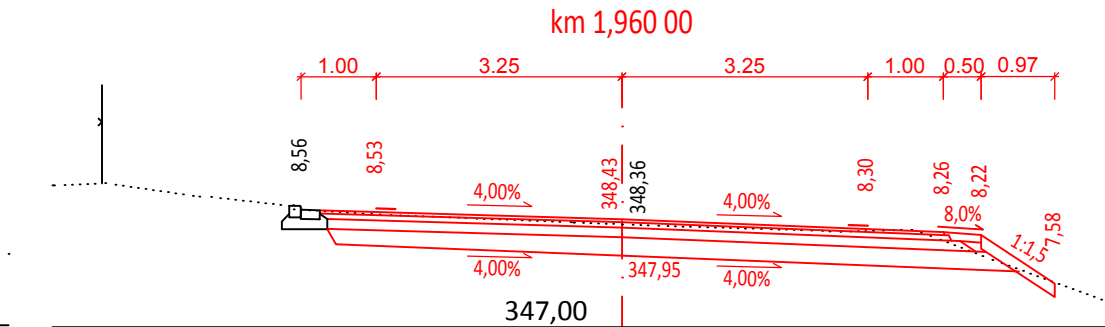
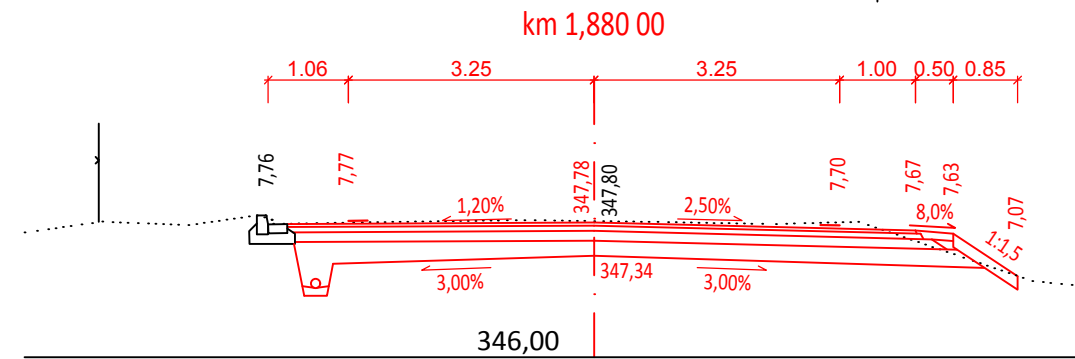
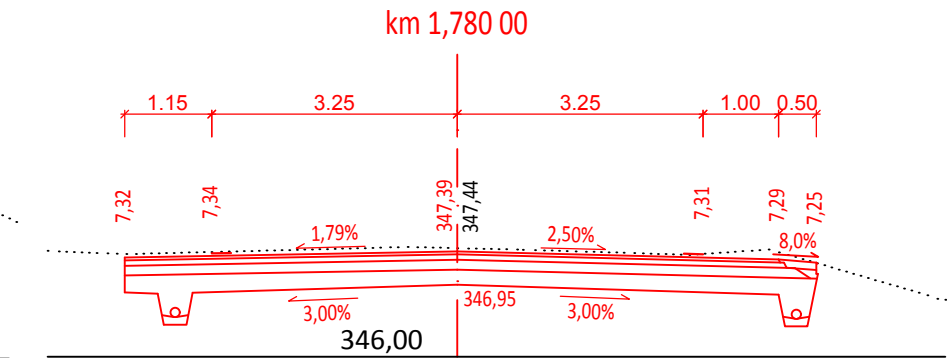
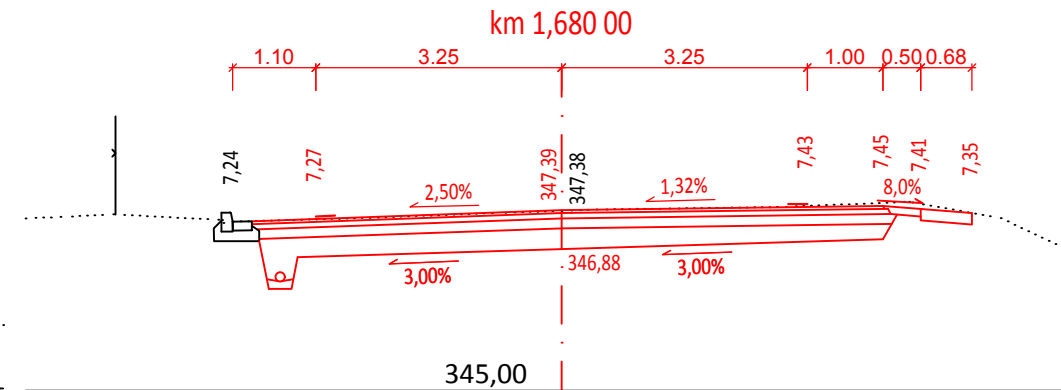


MODERNIZACE SILNICE II/368 MORAVSKÁ TŘEBOVÁ - PRŮTAH km 0,530 00 - 2,246 87
M 1:100

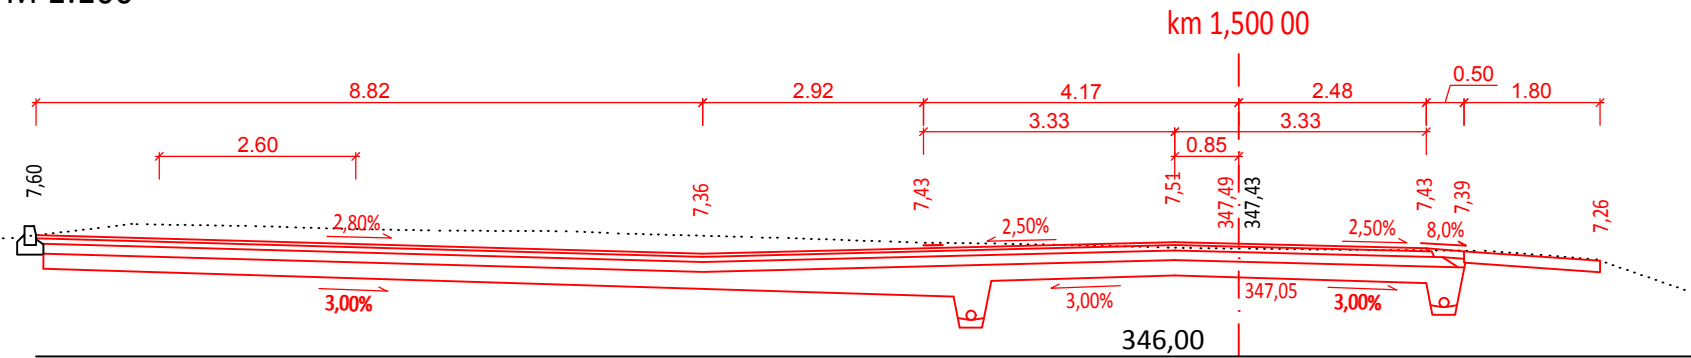

OBJEDNATEL	Pardubický kraj, Komenského nám. 125, Pardubice 532 11	STUPEŇ DOKUMENTACE	
ZODPOVĚDNÝ PROJEKTANT	ING. PETR VALIHRACH	PDPS	
VYPRACOVAL	ING. JAN ROPEK		
NÁZEV STAVBY		ZAK. ČÍSLO	16061
Modernizace silnice II/368 Moravská Třebová - průtah km 0,53000 - 2,24687		DATUM	ČERVEN 2019
		FORMÁT	4 x A4
		MĚŘÍTKO	1:100
NÁZEV OBJEKTU		POŘ. ČÍSLO	SOUPRAVA
SO102 - Silnice II/368		5.3	
NÁZEV PŘÍLOHY			
PRACOVNÍ PŘÍČNÉ ŘEZY			

D-SO102