


VÝTYČOVACÍ BODY			
BOD	X	Y	POZNÁMKA
VB15	-587199.7746	-1097650.2030	KP 1,147 49
VB16	-587211.5602	-1097634.0750	PT 1,167 49
VB17	-587226.7939	-1097615.4897	TP 1,191 52
VB18	-587232.1468	-1097608.9180	
VB19	-587244.8947	-1097591.5879	PK 1,221 52
VB20	-587254.0705	-1097574.6779	KP 1,240 78
VB21	-587261.3348	-1097556.0494	PT 1,260 78
VB22	-587267.3053	-1097539.4970	TK 1,278 38
VB23	-587274.1506	-1097518.9884	
VB24	-587277.0771	-1097509.0594	KT 1,310 35
VB25	-587282.2229	-1097490.8301	TK 1,329 29
VB26	-587290.4382	-1097449.3174	KT 1,371 66
VB27	-587293.7081	-1097421.1625	
VB28	-587296.7950	-1097394.5836	TK 1,426 76
VB29	-587300.0647	-1097375.2240	KT 1,446 40
VB30	-587311.7097	-1097322.9044	
VB31	-587313.7672	-1097313.6604	TK 1,509 47
VB32	-587315.0180	-1097308.2752	KT 1,515 00
VB33	-587324.1490	-1097270.5432	TK 1,553 82
VB34	-587327.7584	-1097253.4704	KT 1,571 27
VB35	-587330.4568	-1097238.5790	TP 1,586 41
VB36	-587332.6370	-1097223.7450	PK 1,601 41
VB37	-587332.0156	-1097206.5025	KP 1,618 70
VB38	-587325.5380	-1097182.3883	PT 1,643 70
VB39	-587318.9624	-1097162.4098	TP 1,664 73
VB40	-587313.1078	-1097143.2895	PK 1,684 73
VB41	-587309.9596	-1097128.3547	
VB42	-587308.1978	-1097112.3666	KP 1,716 09
VB43	-587307.8419	-1097092.3732	PT 1,736 09
VB44	-587307.9622	-1097052.7342	TP 1,775 73
VB45	-587307.7877	-1097028.4667	
VB46	-587307.5846	-1097022.7396	PK 1,805 73
VB47	-587301.0947	-1096971.1582	KP 1,857 78
VB48	-587294.0304	-1096942.0048	PT 1,887 78

MODERNIZACE SILNICE II/368 MORAVSKÁ TŘEBOVÁ - PRŮTAH km 0,53000 - 2,24687
M 1:1000

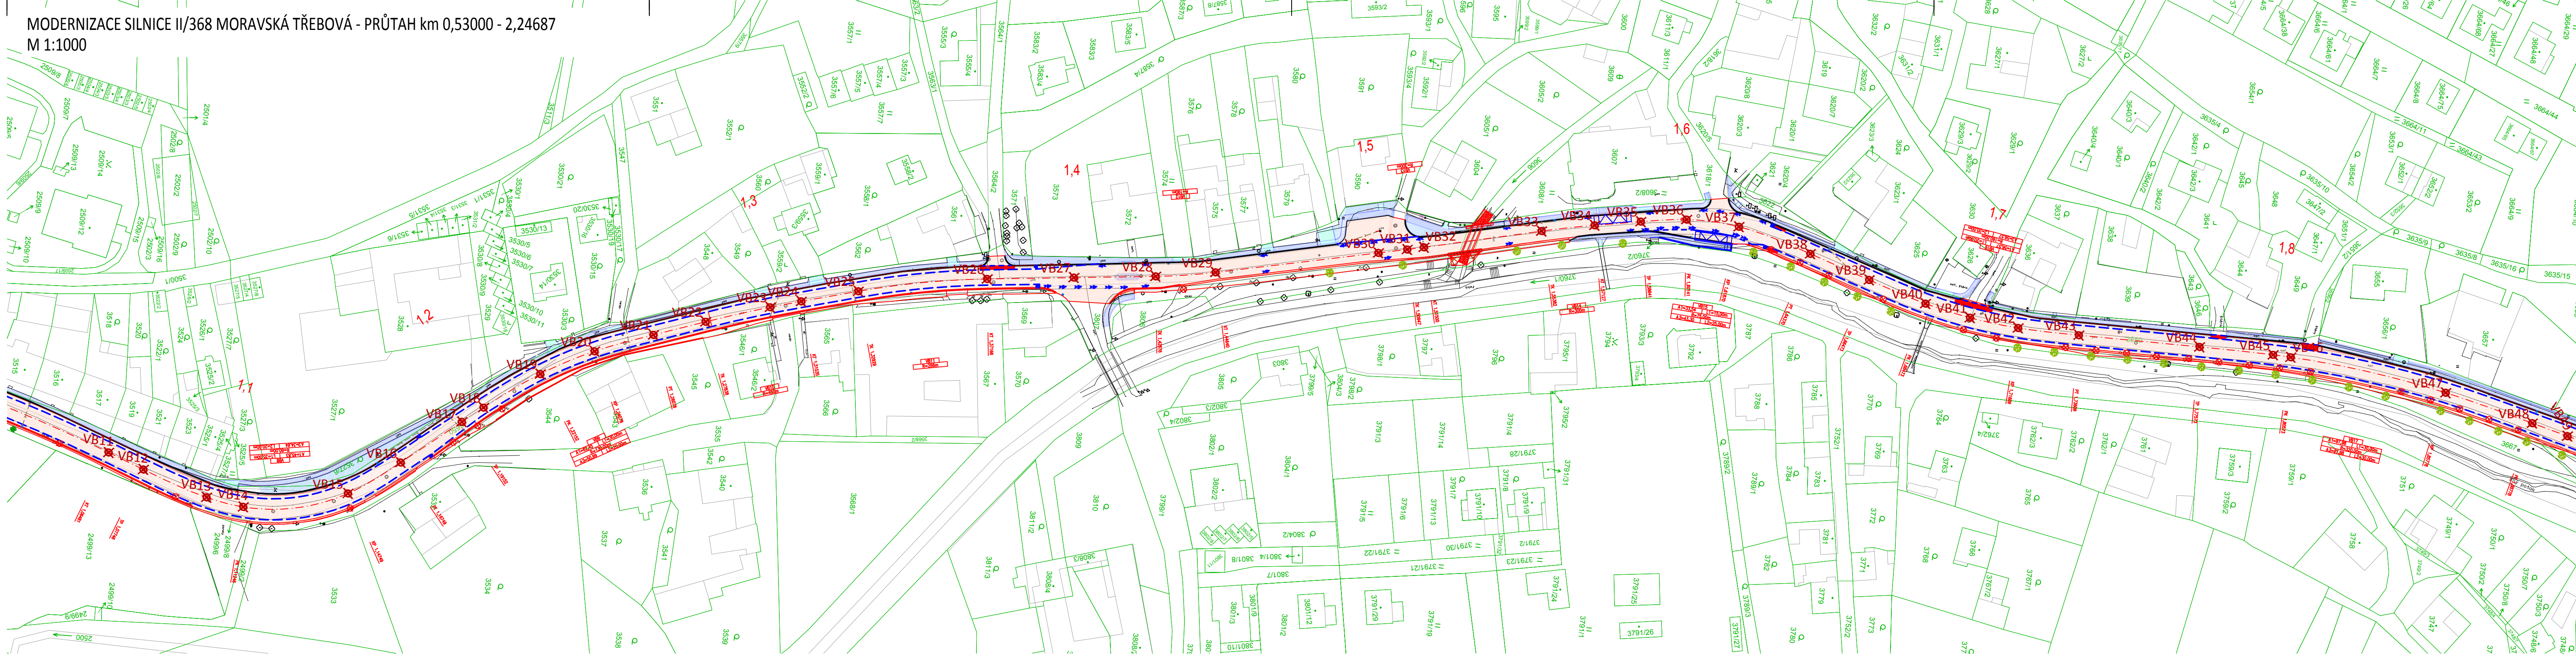

LEGENDA

- ŘEŠENÉ ÚZEMÍ
- KATASTR
- PŮVODNÍ STAV

LEGENDA POVRCHŮ

- ŽIVICHÝ POVRCH
- NEZPEVNĚNÁ KRAINICE
- DOČASNÁ DOSYPÁVKA
- ZELEŇ, REKULTIVACE
- SOUBŘEŽNÁ STAVBA
- SIEZDY - DLAŽBA

VZ

ČERVENÉ ZVÝRAZNĚNÍ PRUHU
PRO CYKLISTY



OBJEDNATEL	Pardubický kraj, Komenského nám. 125, Pardubice 532 11
ZODPOVĚDNÝ PROJEKTANT	ING. PETR VALIHRACH
VYPRACOVAL	ING. JAN ROPEK
NÁZEV STAVBY	Modernizace silnice II/368 Moravská Třebová - průtah km 0,53000 - 2,24687
NÁZEV OBJEKTU	SO102 - Silnice II/368
NÁZEV PŘÍLOHY	GEODETICKÝ KOORDINAČNÍ VÝKRES

D-SO102

STUPEŇ DOKUMENTACE

PDPS

ZAK. ČÍSLO	16061
DATUM	ČERVEN 2019
FORMÁT	5 x A4
MĚŘÍTKO	1:1000
POR. ČÍSLO	SOUPRAVA
7.2	