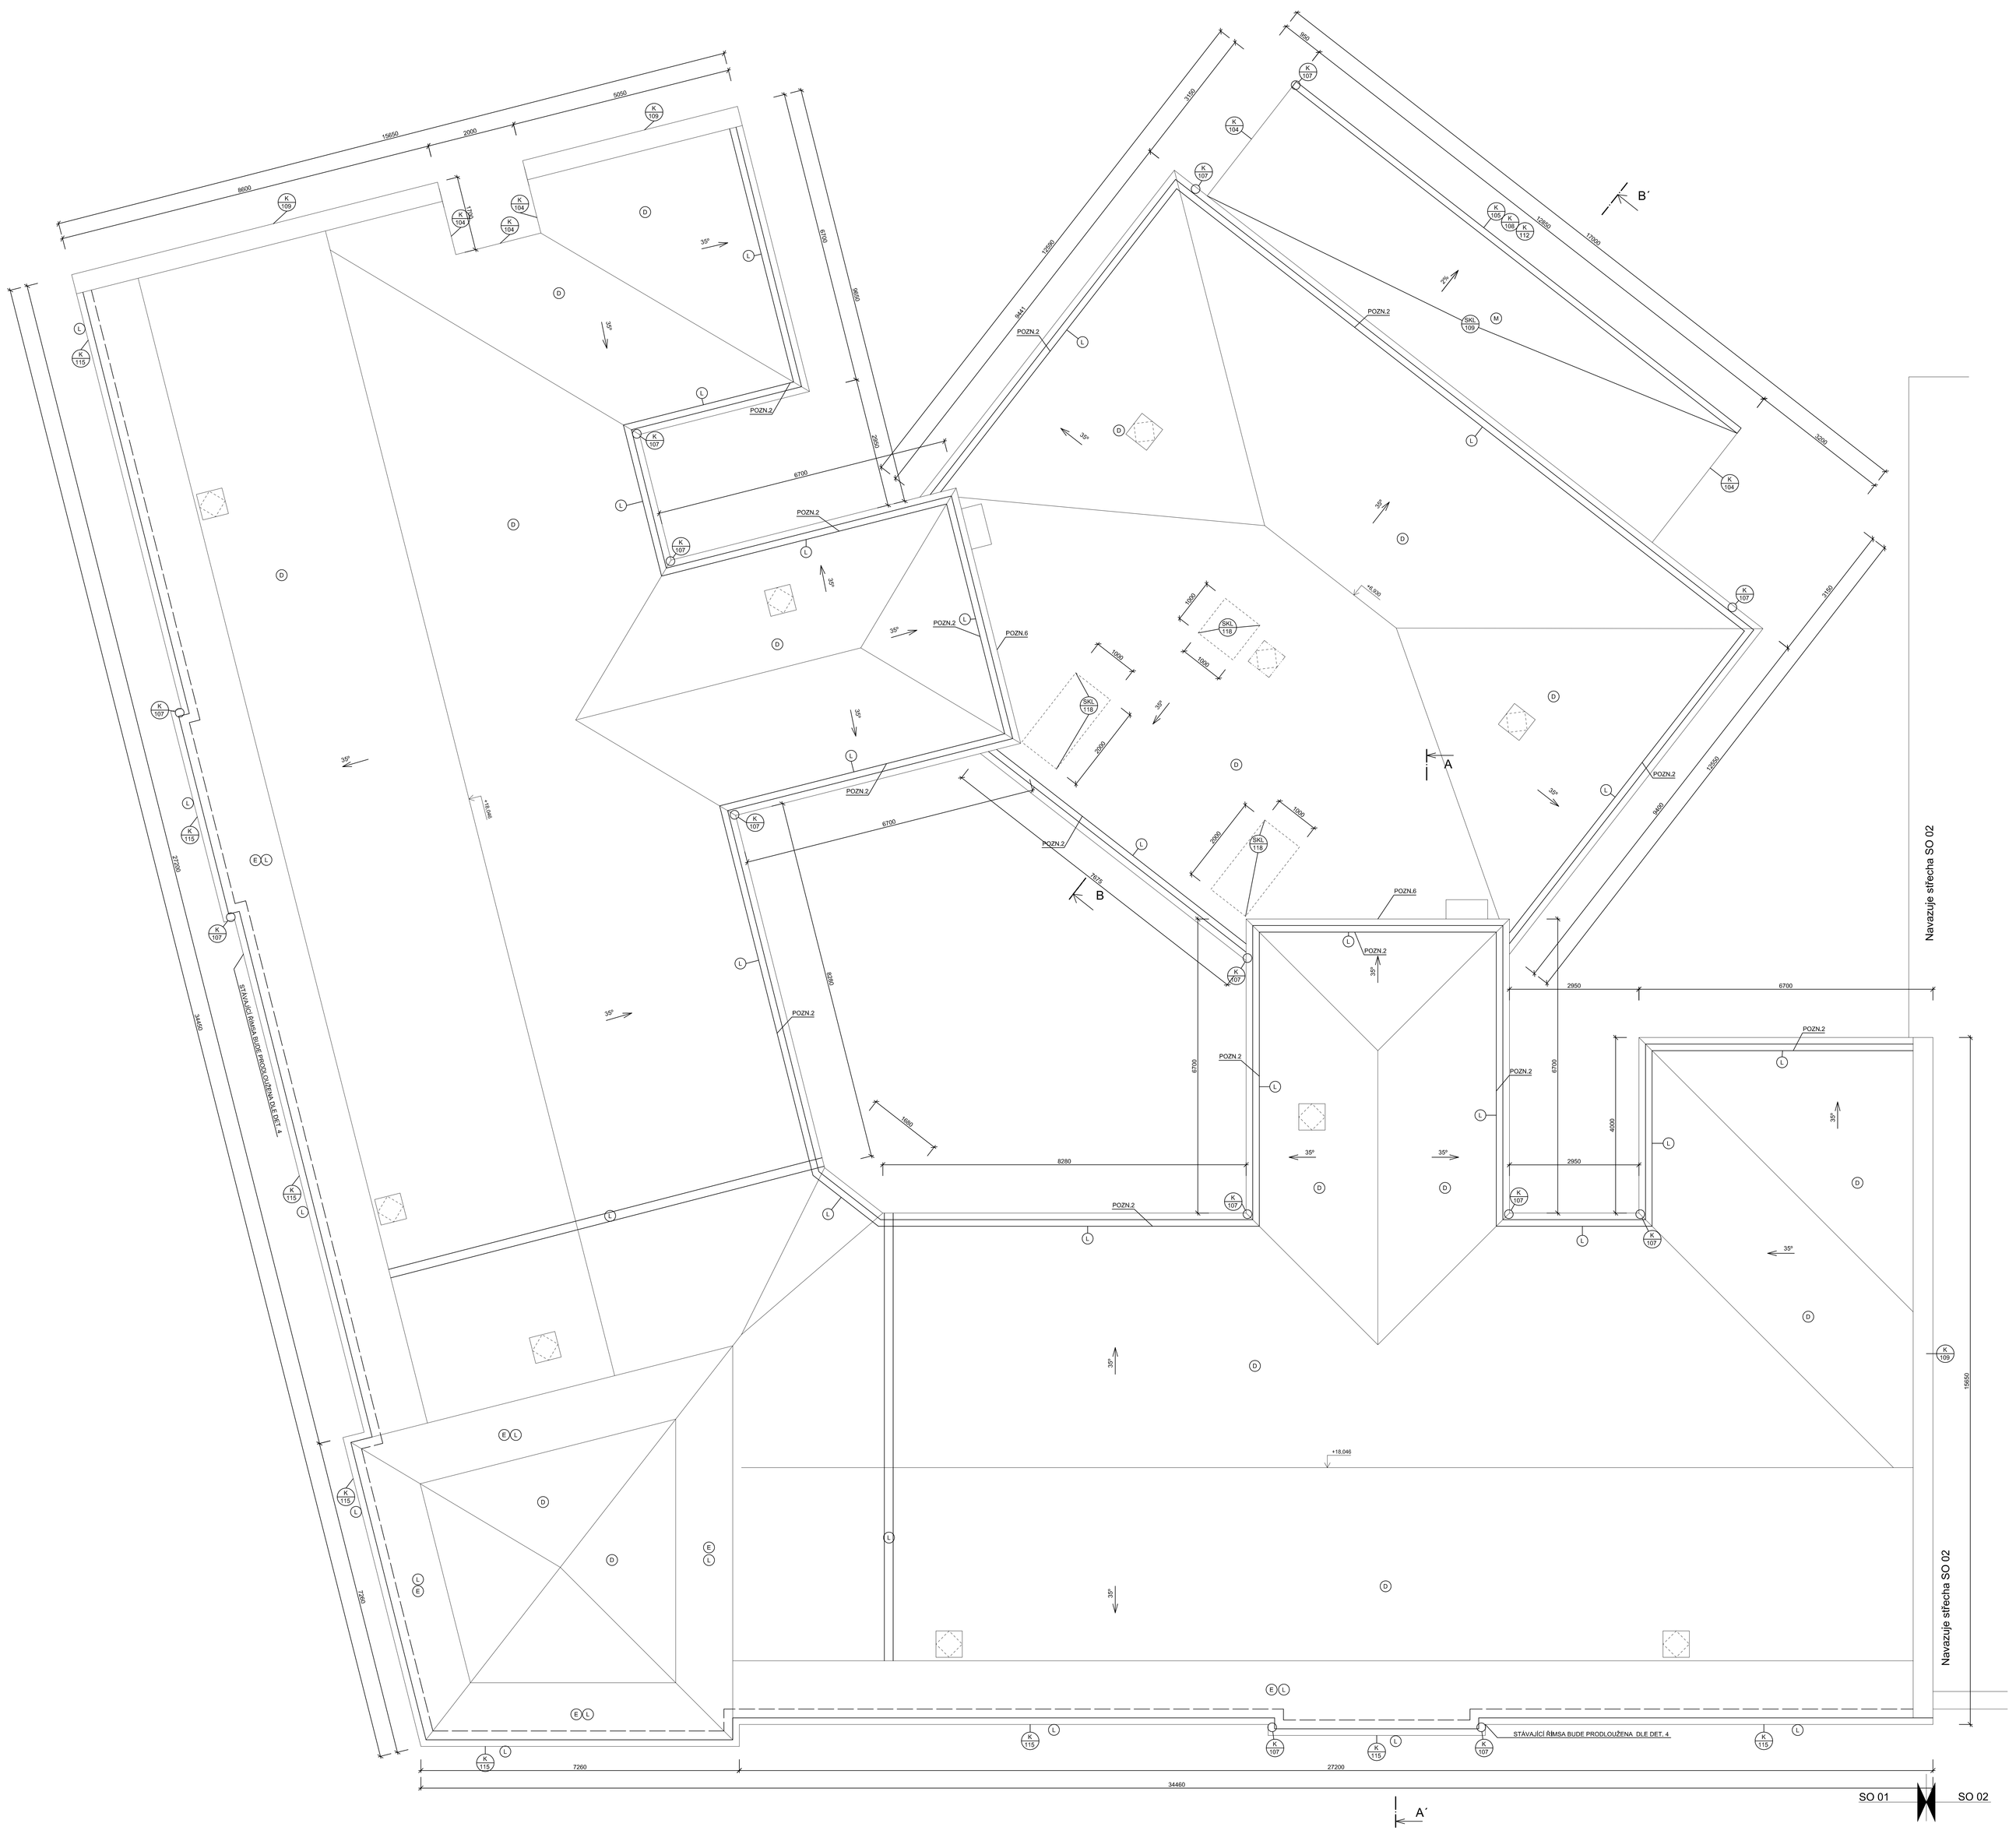

POPIS:

- (D) STÁVAJÍCÍ BETONOVÁ STŘEŠNÍ KRYTINA
- (E) STÁVAJÍCÍ PLECHOVÁ STŘEŠNÍ KRYTINA
- (L) NÁTĚR STÁVAJÍCÍCH KLEMPÍŘSKÝCH PRVKŮ, RAL DLE BAREVNÉHO ŘEŠENÍ
  - VYČISTIT STÁVAJÍCÍ PRVKY
  - ODSTRANIT REZ
  - 1x NÁTĚR ZÁKLADOVOU BARVOU
  - 2x VRCHNÍ KRYCÍ NÁTĚR
- (M) PVC STŘEŠNÍ KTRYTINA
- (SKL 105) ZATEPLENÍ PLOCHÉ STŘECHY U TĚLOCVIČNY:
  - OPRAVA STÁVAJÍCÍ NOSNÉ KONSTRUKCE
  - PAROZÁBRANA Z ASFALTOVÉ LEPENKY
  - TEPELNÁ IZOLACE Z PĚNOVÉHO POLYSTYRENU ($\lambda_D = 0{,}035$ W/m.K) tl. 180 mm
  - HYDROIZOLAČNÍ VRSTVY Z PVC FOLIE
- (SKL 119) DOPLNĚNÍ MONTÁŽNÍHO OTVORU:
  - BETONOVÁ STŘEŠNÍ KRYTINA
  - LATĚ
- (K 1XX) NOVÉ KLEMPÍŘSKÉ PRVKY

POZNÁMKA:

POZN.2: BUDE PROVEDENA OPRAVA ŘÍMS, BUDOU UTĚSNĚNY VŠECHNY OTVORY A OSAZENY MŘÍŽE PROTI VNIKNUTÍ PTACTVA

POZN.6: ÚPRAVA BETONOVÉ STŘEŠNÍ KRYTINY
- PŘESNÁ SPECIFIKACE SKLADEB VIZ. VÝKRES D.1.1.38.

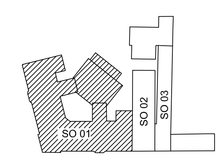

0,000 ≡ STÁV. PODLAHA PŘÍZEMÍ

AZ optimal hodnocení a investice	vypracoval	Bc. E. Svobodová, Ing. V. Hromek	zak. č.	
	ověřil	Ing. Z. Janda	stupeň	DPS
	stavebník	Pardubický kraj	datum	09.2014
stavba	REALIZACE ÚSPOR ENERGIE - SPORTOVNÍ GYMNÁZIUM, PARDUBICE Dašická 268, Pardubice - Bílé Předměstí		formát	18A4
			měřítko	1:50
obsah	SO 01 Hlavní budova školy STŘECHA - NÁVRH		část	č. výkresu
			D.1.1.	24.