vypracoval	Bc. E. Svobodová, Ing. V. Hromek		zak. č.
ověřil	Ing. Z. Janda		stupeň	DPS
stavebník	Pardubický kraj		datum	09.2014
			měřítko	1:50
akce	REALIZACE ÚSPOR ENERGIE - SPORTOVNÍ GYMNÁZIUM, PARDUBICE		formát	184/4
	Dašická 266, Pardubice - Bílé Předměstí			
objekt	SO 01 Hlavní budova školy		číslo	D.1.1.	č. výkresu	23.
	PŮDORYS PŘÍDY - NÁVRH			

0,000 = STÁV. PODLAHA PŘÍZEMÍ

S

SO 01
SO 02
SO 03

SO 01
SO 02

A
A'
B
B'

LEGENDA MATERIÁLŮ:

- STÁVAJÍCÍ KONSTRUKCE
- NOVÁ DŘEVĚNÁ LÁVKA Šířky 800 mm SE ZÁBRADLÍM

POPIS:

(SKL 101) ZATEPLENÍ HLAVNÍ BUDOVY:
- FASÁDNÍ KONTAKTNÍ ZATEPLOVACÍ SYSTÉM ETICS Z PASIVNÍHO POLYSTYRÉNU S PŘÍMĚSÍ GRAFITU ($\lambda_D = 0,032$ W/m.K) tl. 140 mm

(SKL 107) ZATEPLENÍ PODLAHY PŮDY:
- TEPELNÁ IZOLACE Z MINERÁLNÍCH VLÁKEN ($\lambda_D = 0,035$ W/m.K) tl. 240 mm
- OCHRANNÁ NETKANÁ GEOTEXTILIE

(SKL 108) ZATEPLENÍ PODLAHY PŮDY TĚLOCVIČNY:
- TEPELNÁ IZOLACE Z MINERÁLNÍCH VLÁKEN ($\lambda_D = 0,035$ W/m.K) tl. 180 mm
- OCHRANNÁ NETKANÁ GEOTEXTILIE

(SKL 109) ZATEPLENÍ PLOCHÉ STŘECHY U TĚLOCVIČNY:
- OPRAVA STÁVAJÍCÍ NOSNÉ KONSTRUKCE
- PAROZÁBRANA Z ASFALTOVÉ LEPENKY
- TEPELNÁ IZOLACE Z PĚNOVÉHO POLYSTYRÉNU ($\lambda_D = 0,035$ W/m.K) tl. 180 mm
- HYDROIZOLAČNÍ VRSTVY Z PVC FÓLIE

(SKL 110) ZATEPLENÍ VSTUPU NA PŮDU:
- TEPELNÁ IZOLACE Z MINERÁLNÍCH VLÁKEN tl. 50 mm

(SKL 117) ZATEPLENÍ SVISLÝCH A VODOROVNÝCH KONSTRUKCÍ V PŮDNÍM PROSTORU:
- LEPIDLO S PERLINKOU

(SKL 118) DOPLNĚNÍ NOVÝMZDNÍHO OTVORU:
- BETONOVÁ STŘEŠNÍ KŘÍTINA
- LATĚ

(XXX Z) NOVÁ PLASTOVÁ OKNA

(XXX D) NOVÉ ZAMĚŘENICKÉ VÝROBKY

POZNÁMKA:

POZN.2: BUDE PROVEDENA OPRAVA ŘÍMS. BUDOU UTĚSNĚNY VŠECHNY OTVORY A OSAZENY MŘÍŽE PROTI VNIKNUTÍ PTÁCTVA
- PŘESNÁ SPECIFIKACE SKLADEB VIZ. VÝKRES D.1.1.38.

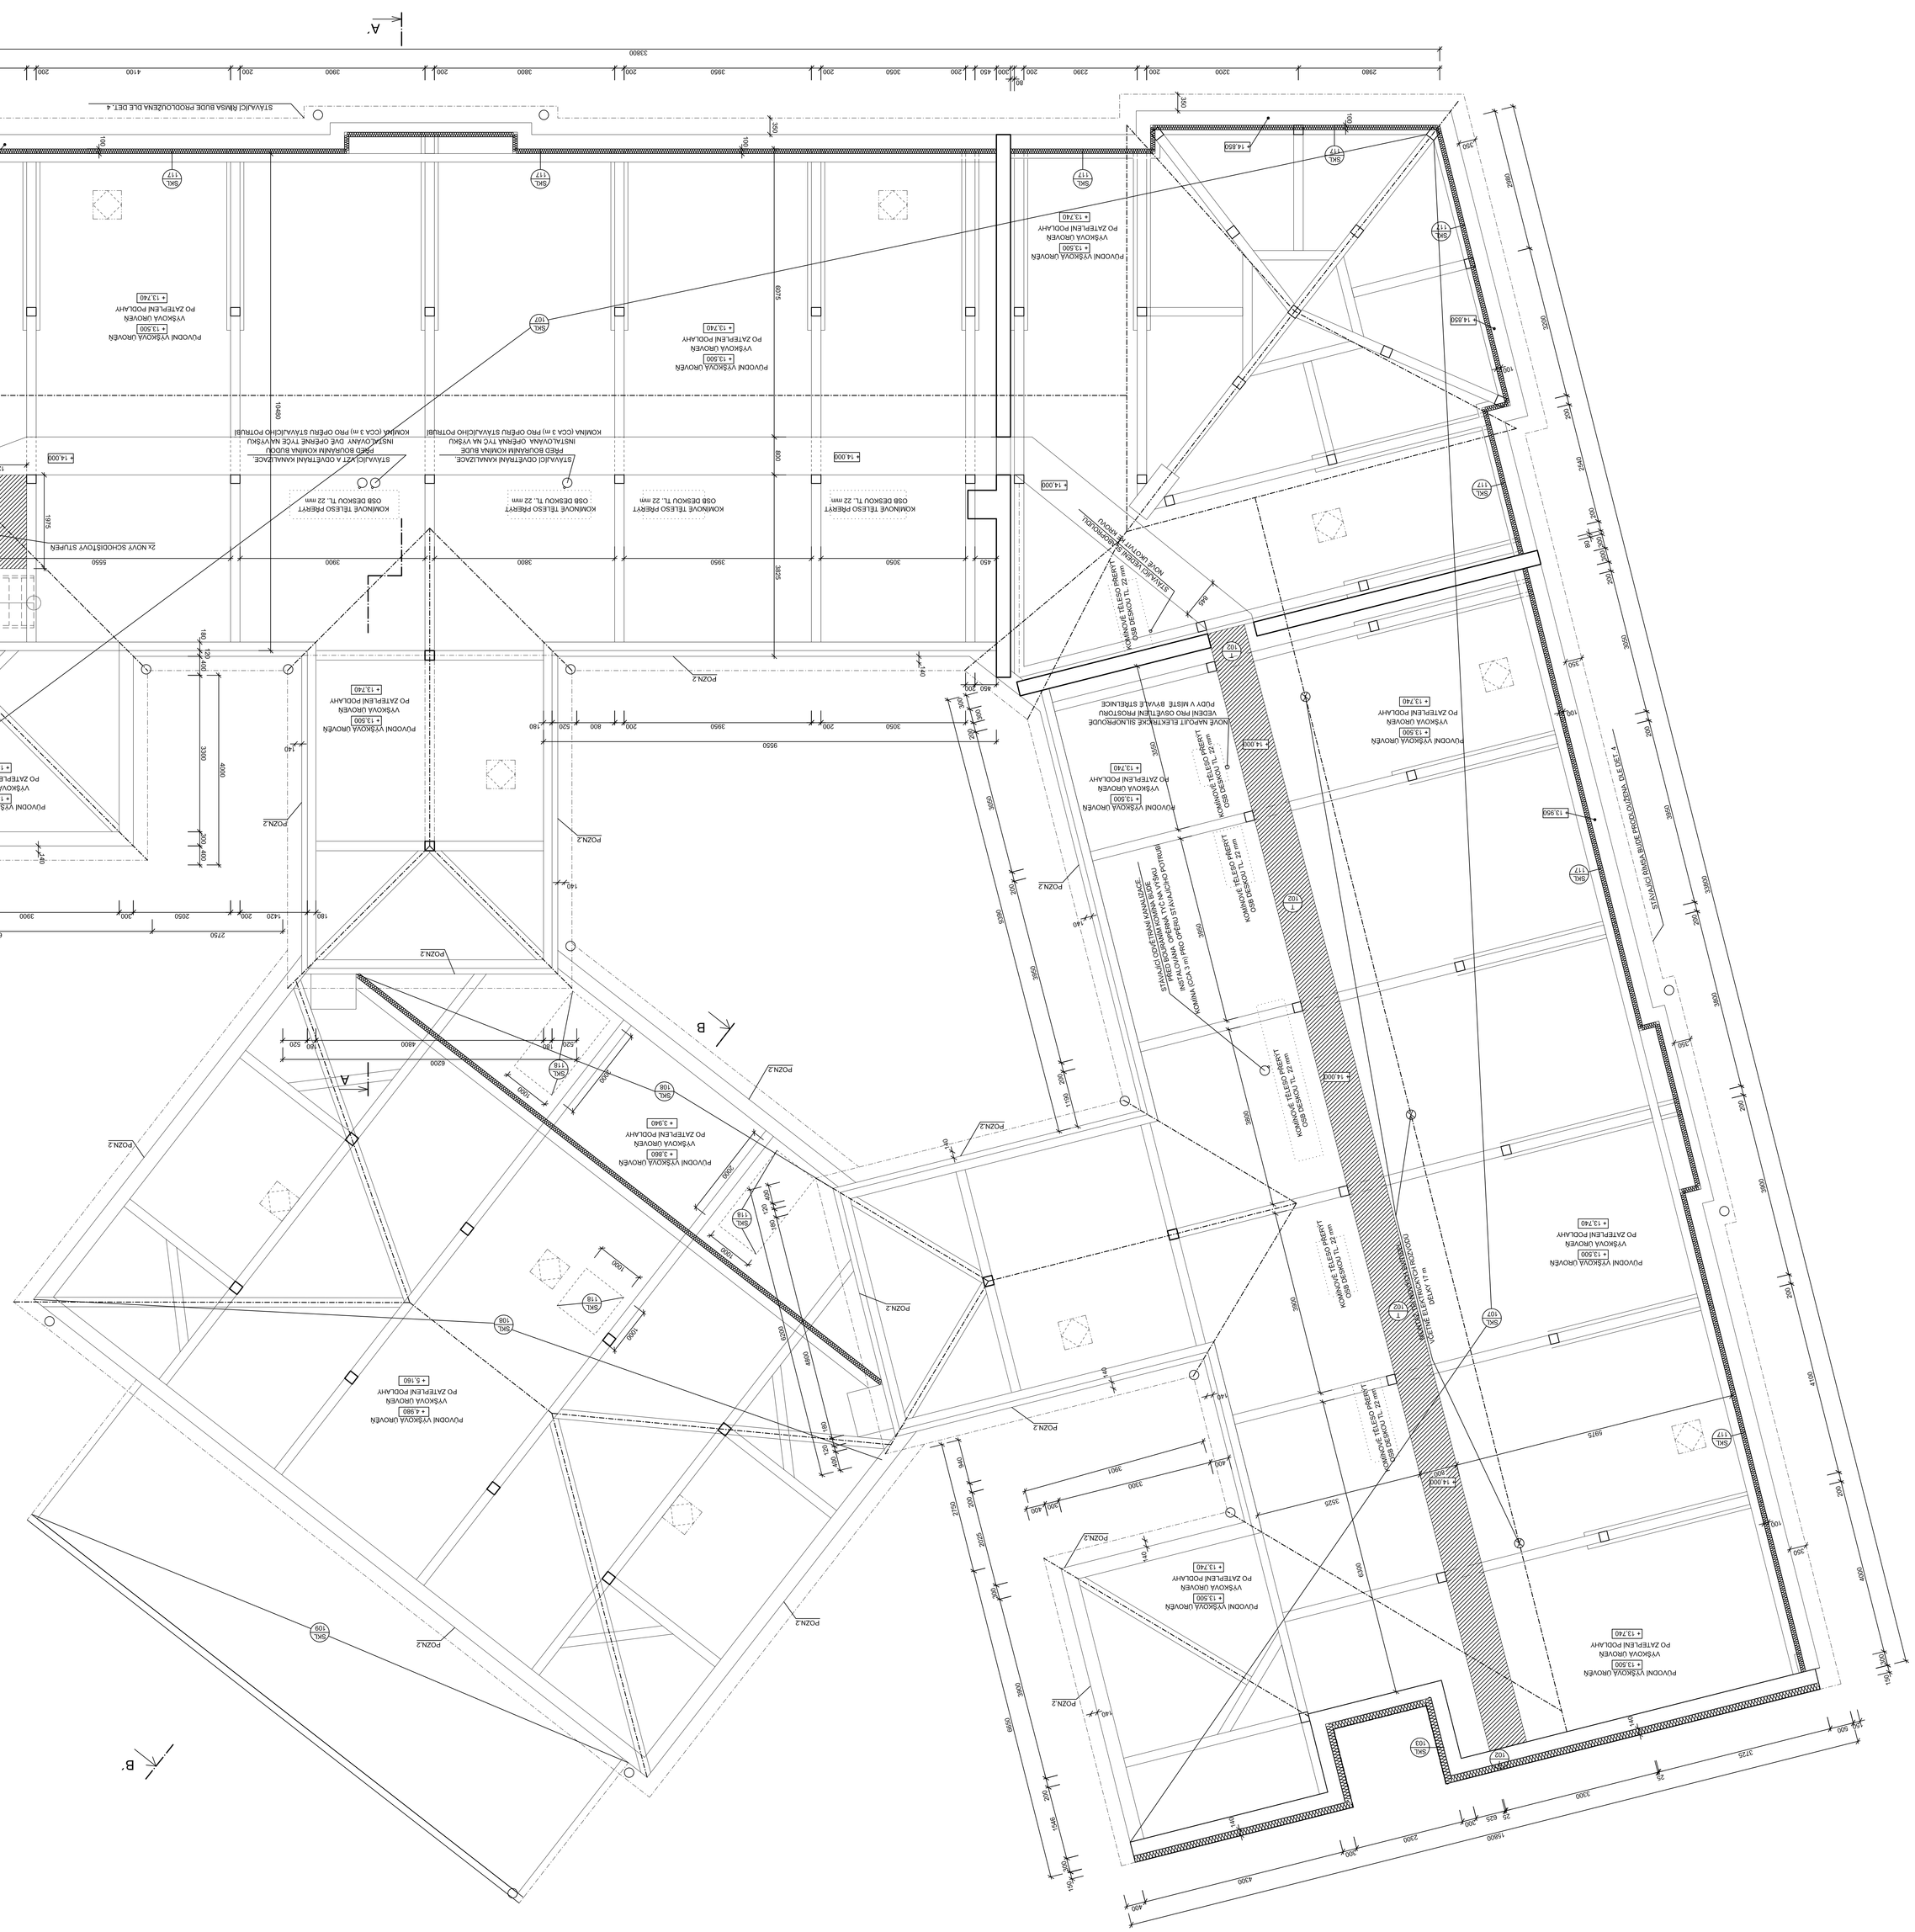
Navazuje střecha SO 02
Navazuje střecha SO 02
STÁVAJÍCÍ ŠIMSA BUDE PŘIZPŮSOBENA DLE DET. 4
2x NOVÝ SJOKOLÍSTOVÝ STUPEŇ
STÁVAJÍCÍ OTVÍRAVÉ KANÁLZACE
PŘED BOURÁNÍM KOMÍNA BUDOU NEJPOZDĚJI DNE OPRAVENY TYČ NA VRŠKU KOMÍNA (CCA 3 m) PRO OPĚSU STÁVAJÍCÍHO POTRUBÍ
KOMÍNOVÉ TĚLESO PŘERYŠ OSB DESKOU TL. 22 mm
PŮVODNÍ VÝSKOVÁ ÚROVEŇ + 13,500
VÝSKOVÁ ÚROVEŇ PO ZATEPLENÍ PODLAHY + 13,740
NOVÉ MÍSTNÍ ELEKTRICKÉ SÍLNOPROUDÉ VEDENÍ PRO OSVĚTLENÍ PODSTŘEŠÍ PŮDY V MÍSTĚ BYVALÉ STŘEŠNICE
NOVÉ ELEKTRICKÉ VEDENÍ PRO OSVĚTLENÍ PŮDY