


KOORDINAČNÍ SITUAČNÍ VÝKRES 2,500-2,823 km
 1:500

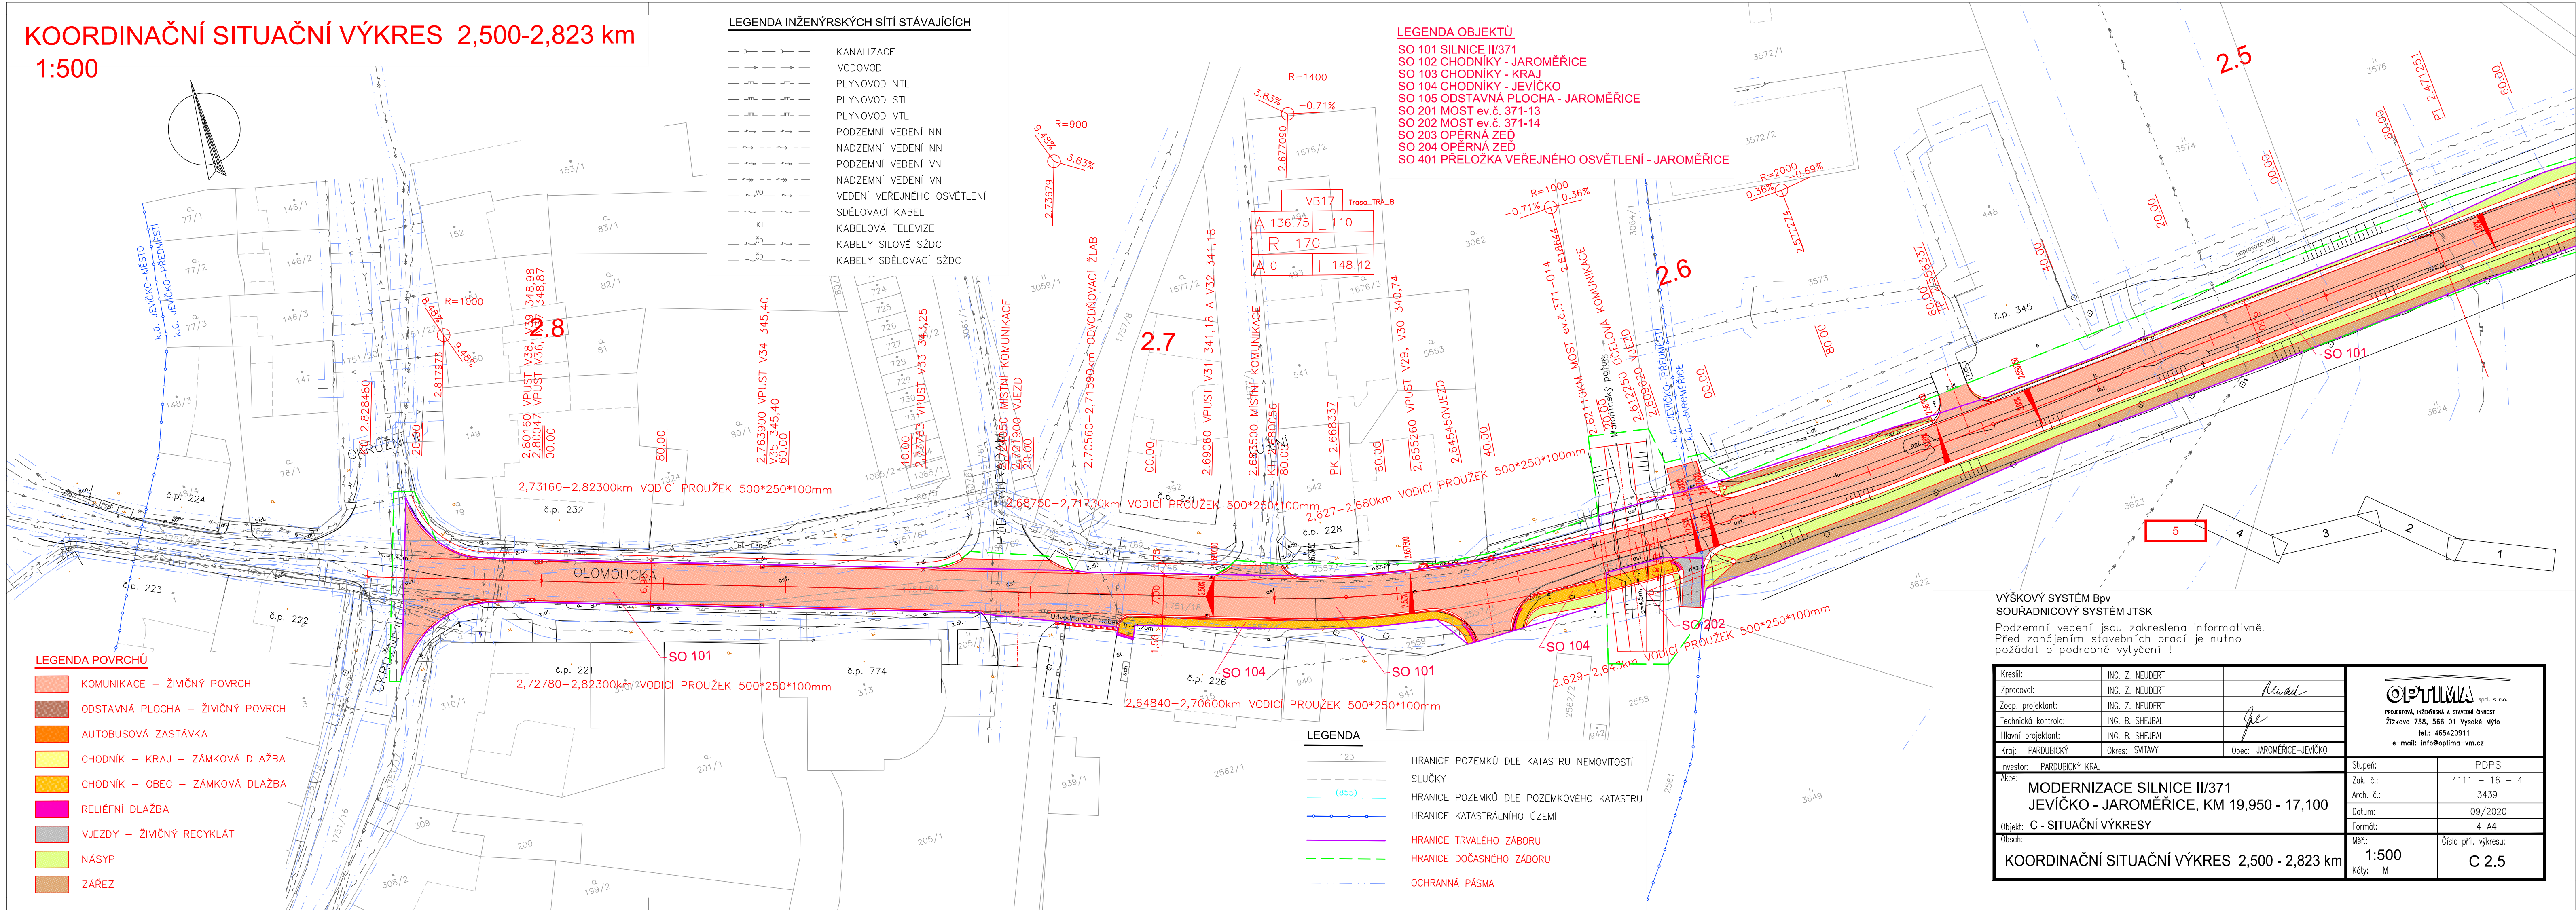

LEGENDA POVRCHŮ

- KOMUNIKACE – ŽIVIČNÝ POVRCH
- ODSTAVNÁ PLOCHA – ŽIVIČNÝ POVRCH
- AUTOBUSOVÁ ZASTÁVKA
- CHODNÍK – KRAJ – ZÁMKOVÁ DLAŽBA
- CHODNÍK – OBEC – ZÁMKOVÁ DLAŽBA
- RELIEFNÍ DLAŽBA
- VJEZDY – ŽIVIČNÝ RECYKLÁT
- NÁSYP
- ZÁŘEZ

LEGENDA INŽENÝRSKÝCH SÍTÍ STÁVAJÍCÍCH

- KANALIZACE
- VODOVOD
- PLYNOVOD NTL
- PLYNOVOD STL
- PLYNOVOD VTL
- PODZEMNÍ VEDENÍ NN
- NADZEMNÍ VEDENÍ NN
- PODZEMNÍ VEDENÍ VN
- NADZEMNÍ VEDENÍ VN
- VEDENÍ VEŘEJNÉHO OSVĚTLENÍ
- SDĚLOVACÍ KABEL
- KABELOVÁ TELEVIZE
- KABELY SILOVÉ SŽDC
- KABELY SDĚLOVACÍ SŽDC

LEGENDA OBJEKTŮ


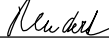
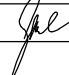
- SO 101 SILNICE II/371
- SO 102 CHODNÍKY - JAROMĚŘICE
- SO 103 CHODNÍKY - KRAJ
- SO 104 CHODNÍKY - JEVIČKO
- SO 105 ODSTAVNÁ PLOCHA - JAROMĚŘICE
- SO 201 MOST ev.č. 371-13
- SO 202 MOST ev.č. 371-14
- SO 203 OPĚRNÁ ZĚď
- SO 204 OPĚRNÁ ZĚď
- SO 401 PŘELOŽKA VEŘEJNÉHO OSVĚTLENÍ - JAROMĚŘICE

LEGENDA

- HRANICE POZEMKŮ DLE KATASTRU NEMOVITOSTÍ
- SLUČKY
- HRANICE POZEMKŮ DLE POZEMKOVÉHO KATASTRU
- HRANICE KATASTRÁLNÍHO ÚZEMÍ
- HRANICE TRVALÉHO ZÁBORU
- HRANICE DOČASNEHO ZÁBORU
- OCHRANNÁ PÁSMA

VÝŠKOVÝ SYSTÉM BpV
 SOUŘADNICOVÝ SYSTÉM JTSK

Podzemní vedení jsou zakreslena informativně.
 Před zahájením stavebních prací je nutno
 požádat o podrobné vytyčení !

Kreslil:	ING. Z. NEUDERT		 OPTIMA spol. s r.o. PROJEKTOVÁ, INŽENÝRSKÁ A STAVEBNÍ ČINNOST Žitkova 738, 566 01 Vysoké Mýto tel.: 465420911 e-mail: info@optima-vm.cz		
Zpracoval:	ING. Z. NEUDERT				
Zodp. projektant:	ING. Z. NEUDERT				
Technická kontrola:	ING. B. SHEJBAL				
Hlavní projektant:	ING. B. SHEJBAL				
Kraj:	PARDUBICKÝ	Okres: SVITAVY	Obec: JAROMĚŘICE-JEVIČKO		
Investor:	PARDUBICKÝ KRAJ			Stupeň:	PDPS
Akce:	MODERNIZACE SILNICE II/371 JEVIČKO - JAROMĚŘICE, KM 19,950 - 17,100			Zak. č.:	4111 - 16 - 4
Objekt:	C - SITUAČNÍ VÝKRESY			Arch. č.:	3439
Obsah:	KOORDINAČNÍ SITUAČNÍ VÝKRES 2,500 - 2,823 km			Datum:	09/2020
				Formát:	4 A4
				Měr.:	1:500
				Kóty:	M
				Číslo přil. výkresu:	C 2.5