




MODERNIZACE SILNICE II/366 POHLEDY (VČETNĚ PRŮTAHU OBCÍ) - KŘENOV KŘÍŽOVATKA S II/368
SITUACE NÁHRADNÍ VÝSADBY - VÝŘEZ 1

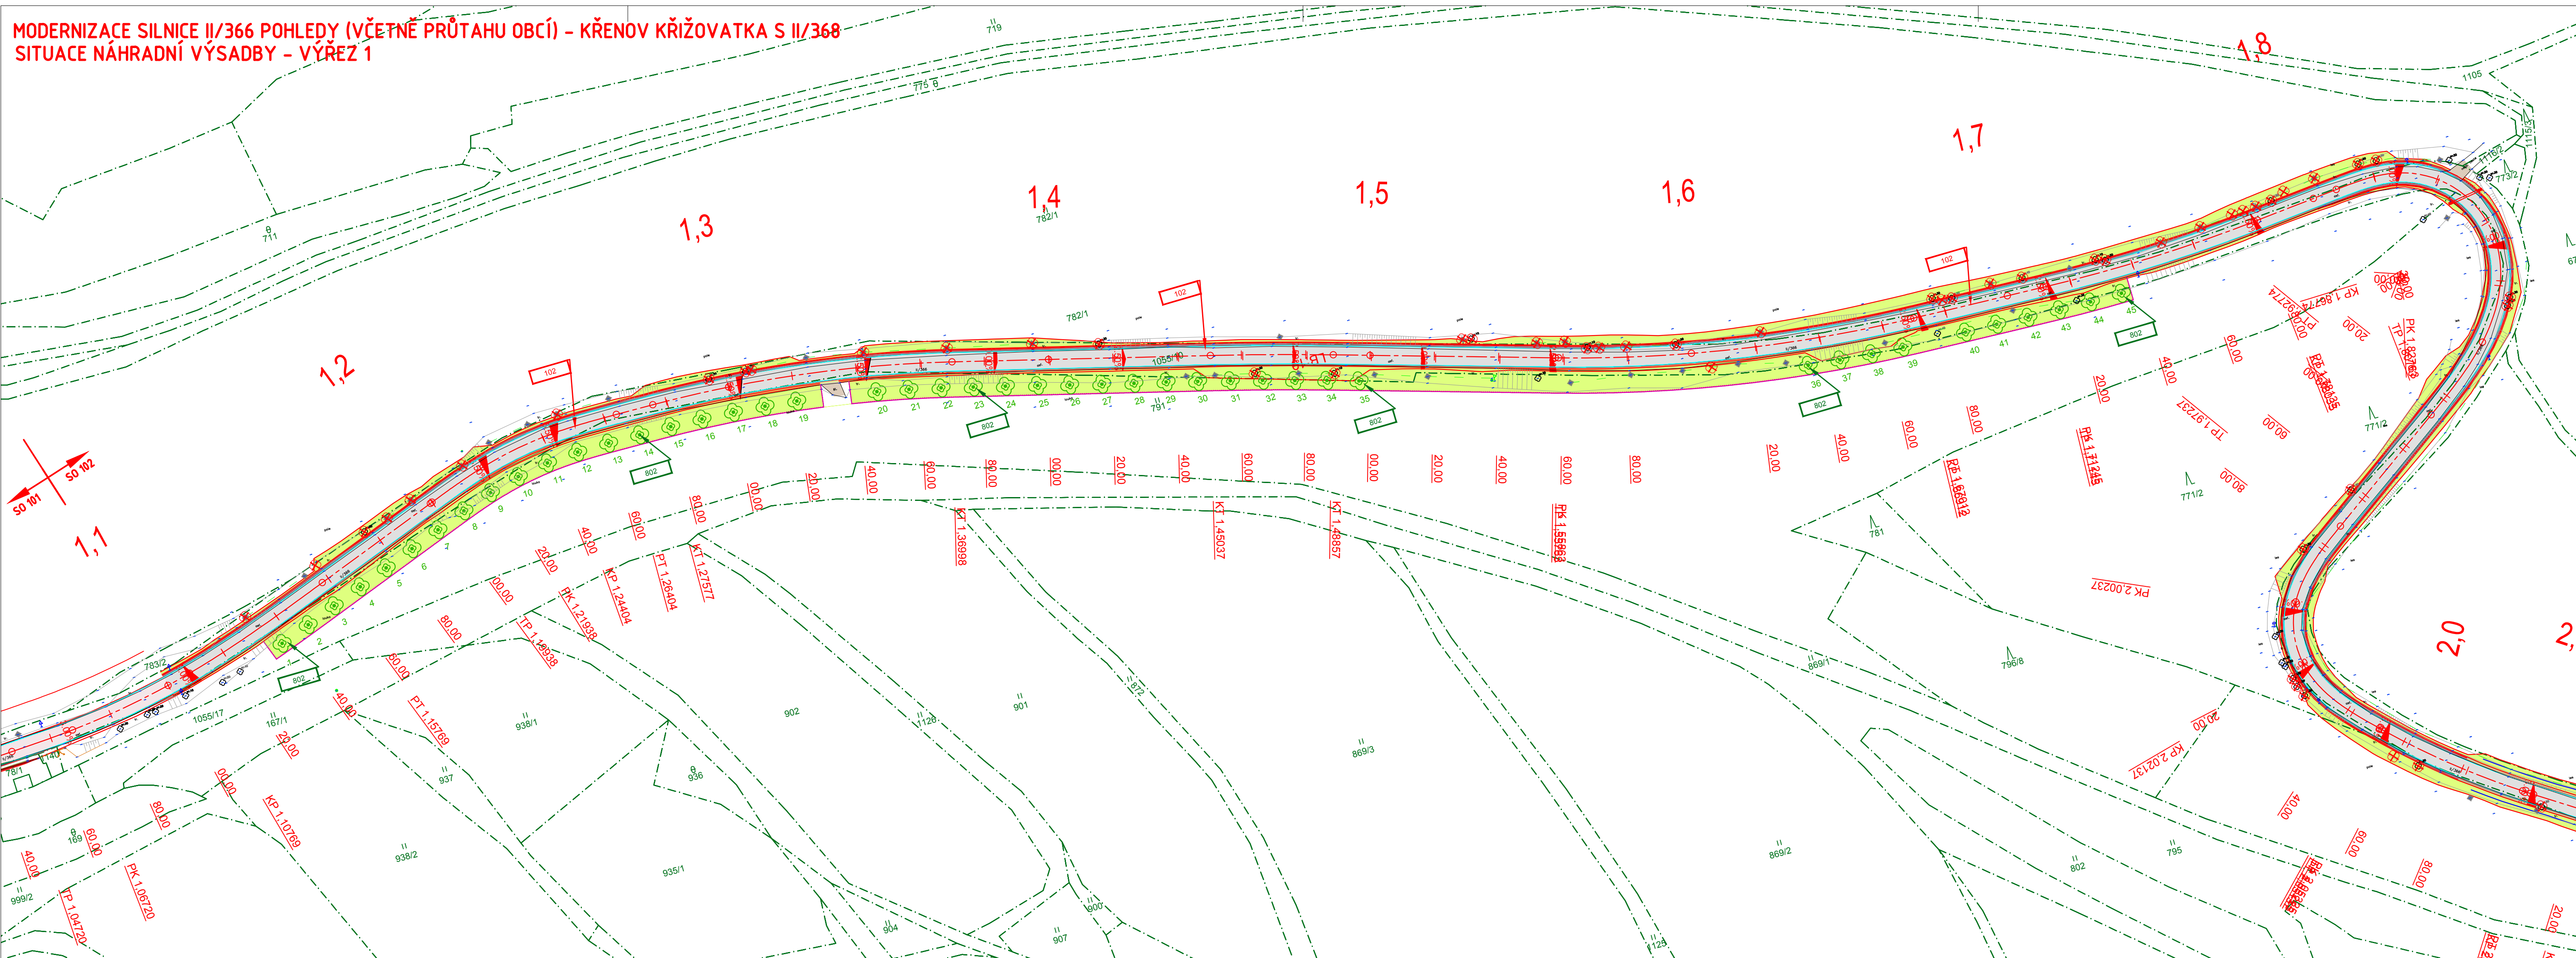


MODERNIZACE SILNICE II/366 POHLEDY (VČETNĚ PRŮTAHU OBCÍ) - KŘENOV KŘÍŽOVATKA S II/368
SITUACE NÁHRADNÍ VÝSADBY - VÝŘEZ 2

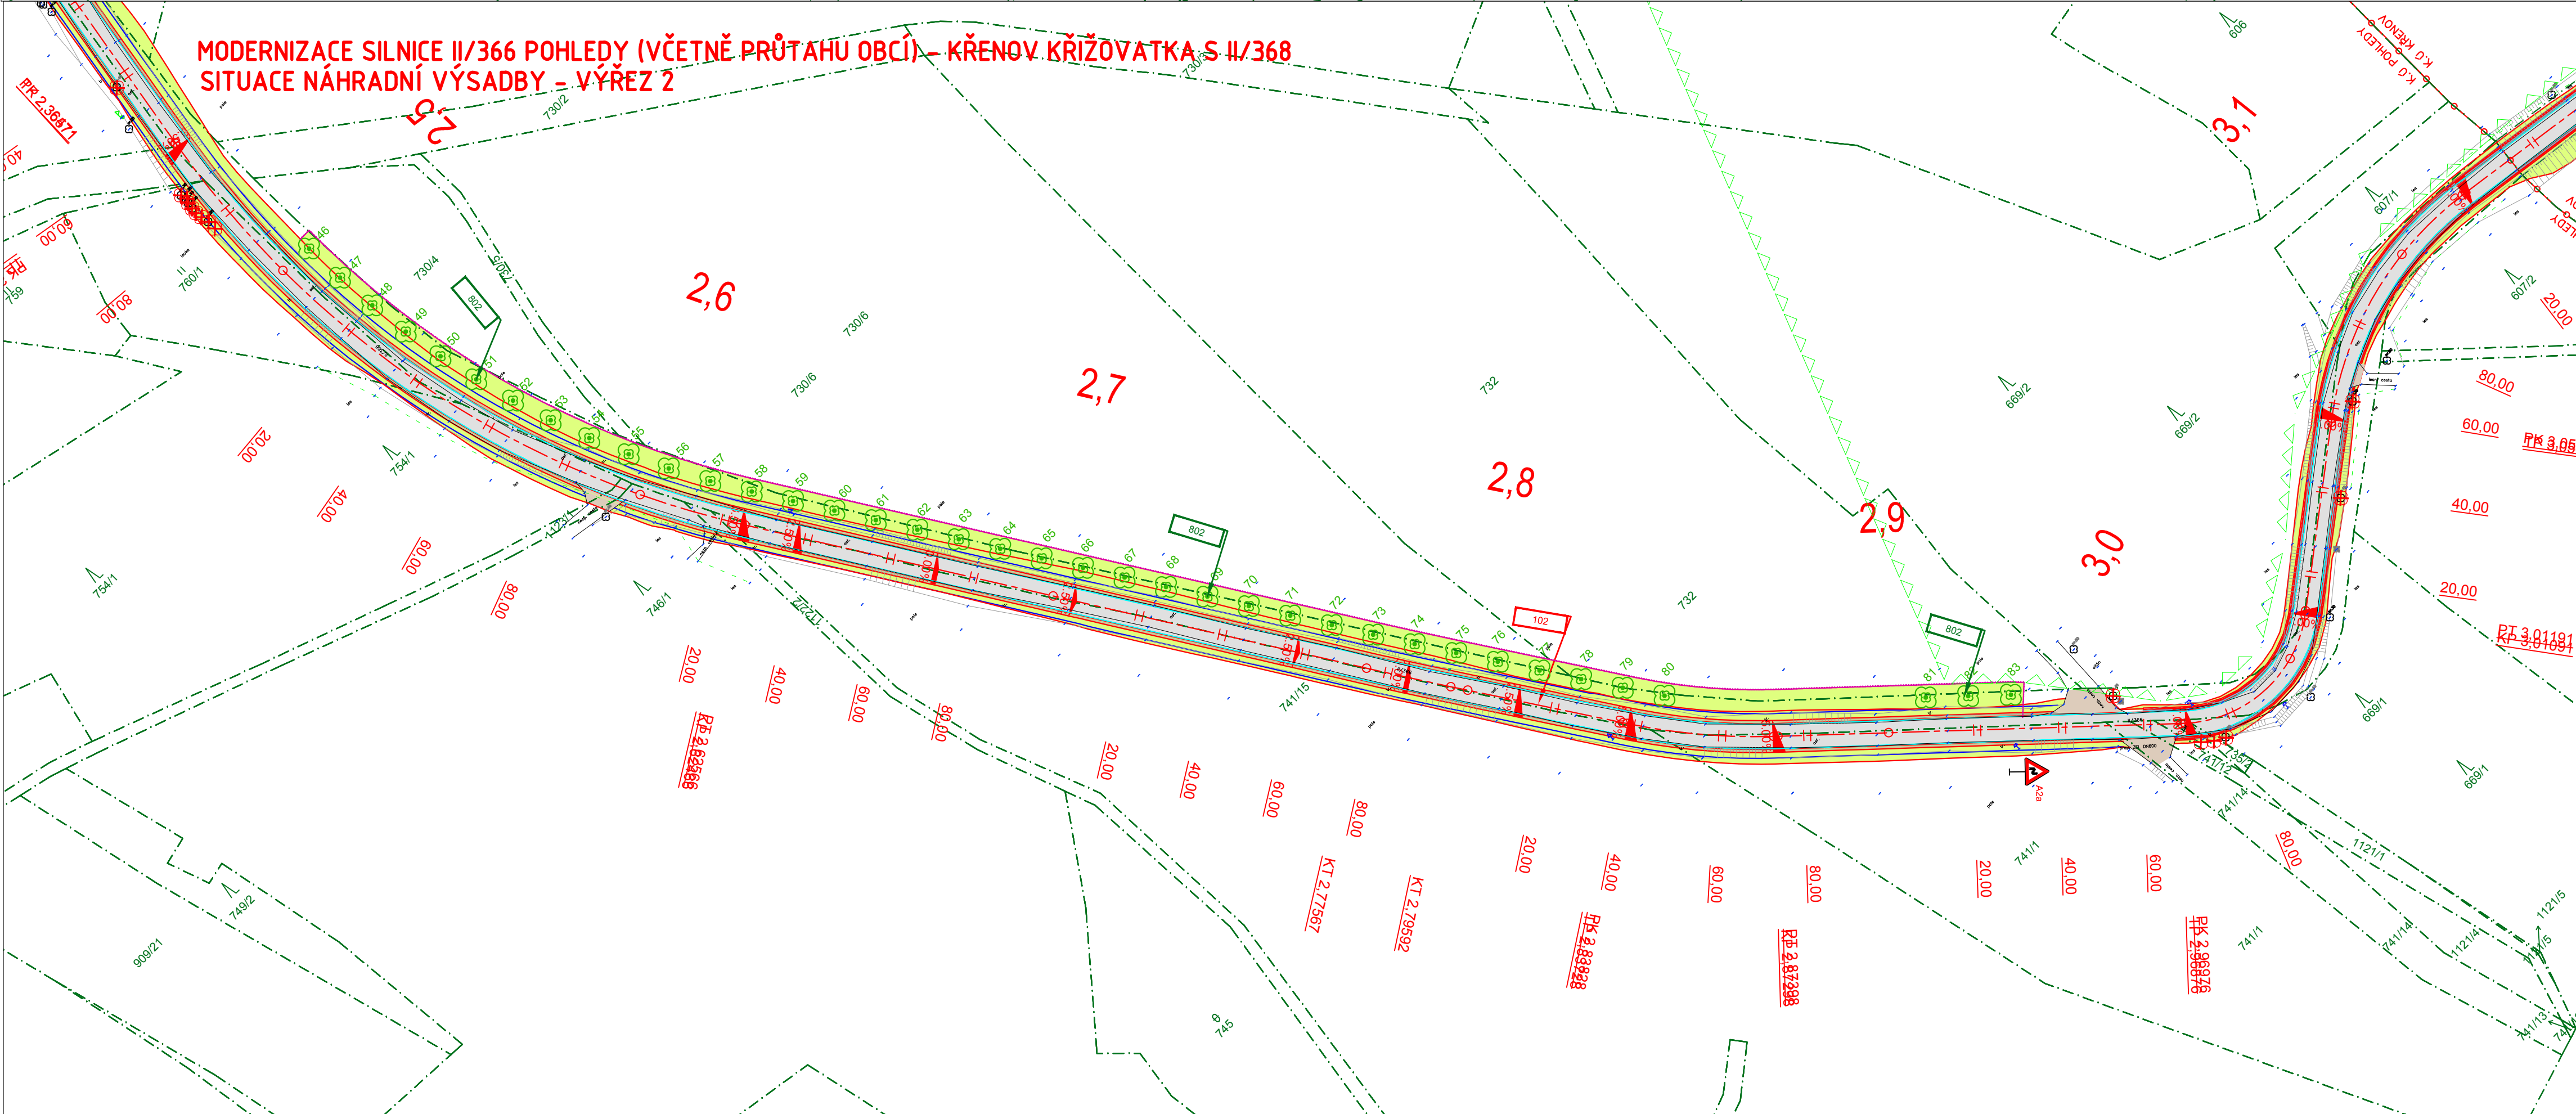

MODERNIZACE SILNICE II/366 POHLEDY (VČETNĚ PRŮTAHU OBCÍ) - KŘENOV KŘÍŽOVATKA S II/368
SITUACE NÁHRADNÍ VÝSADBY - VÝŘEZ 3

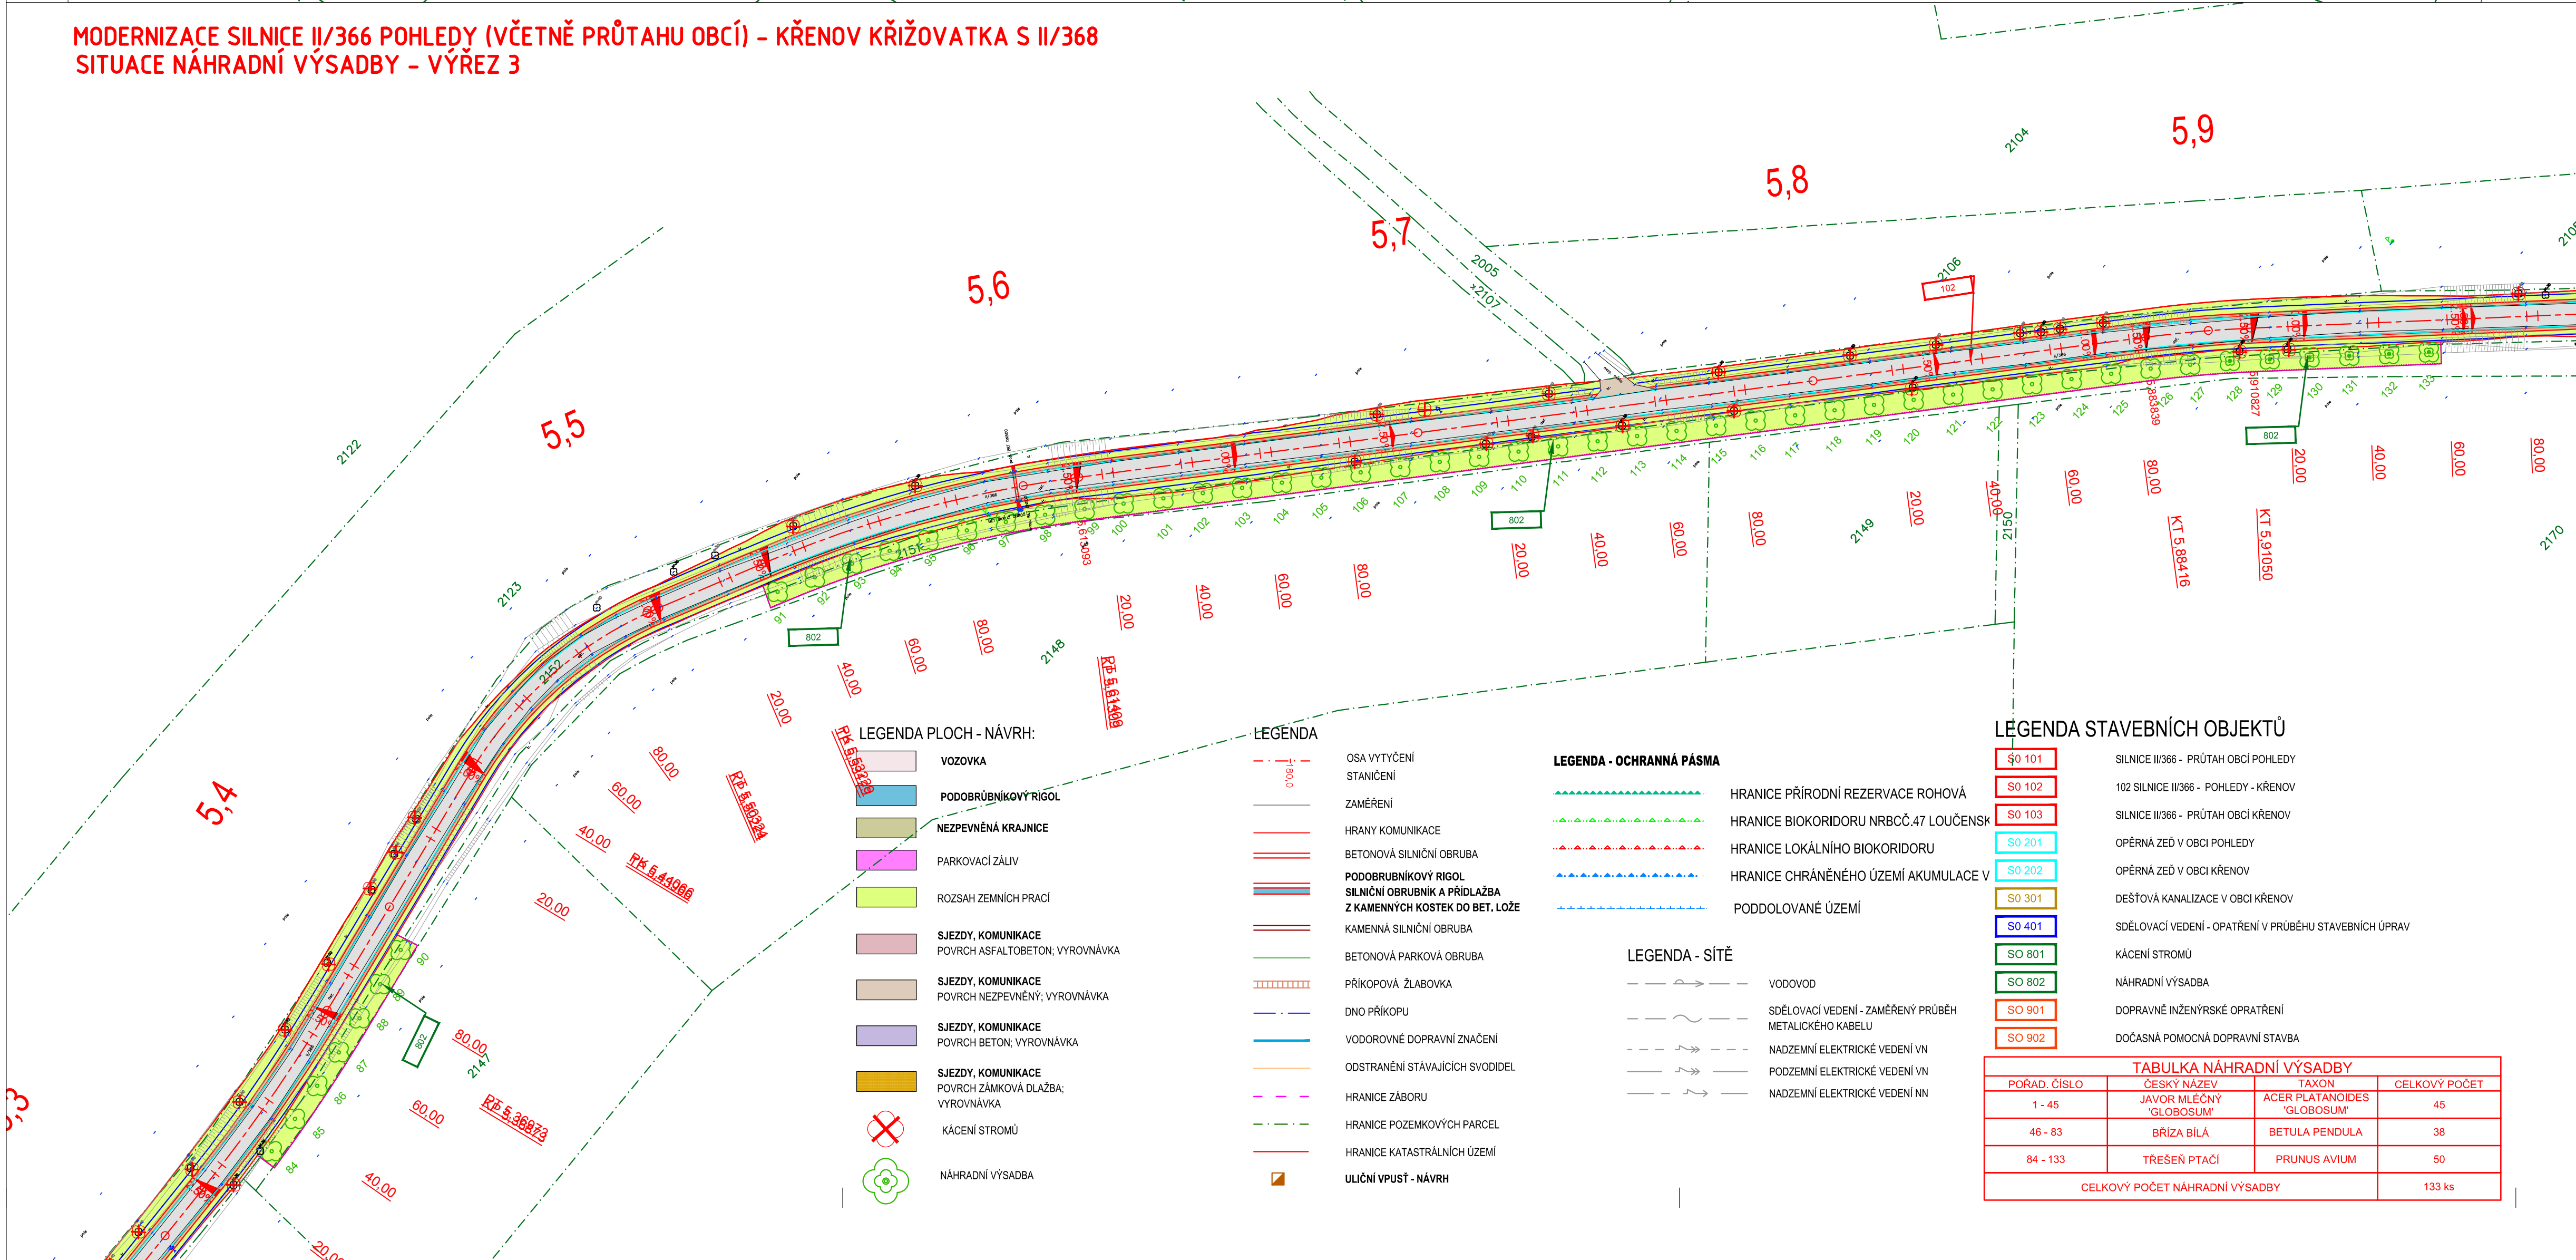

PŘEHLEDNÁ SITUACE

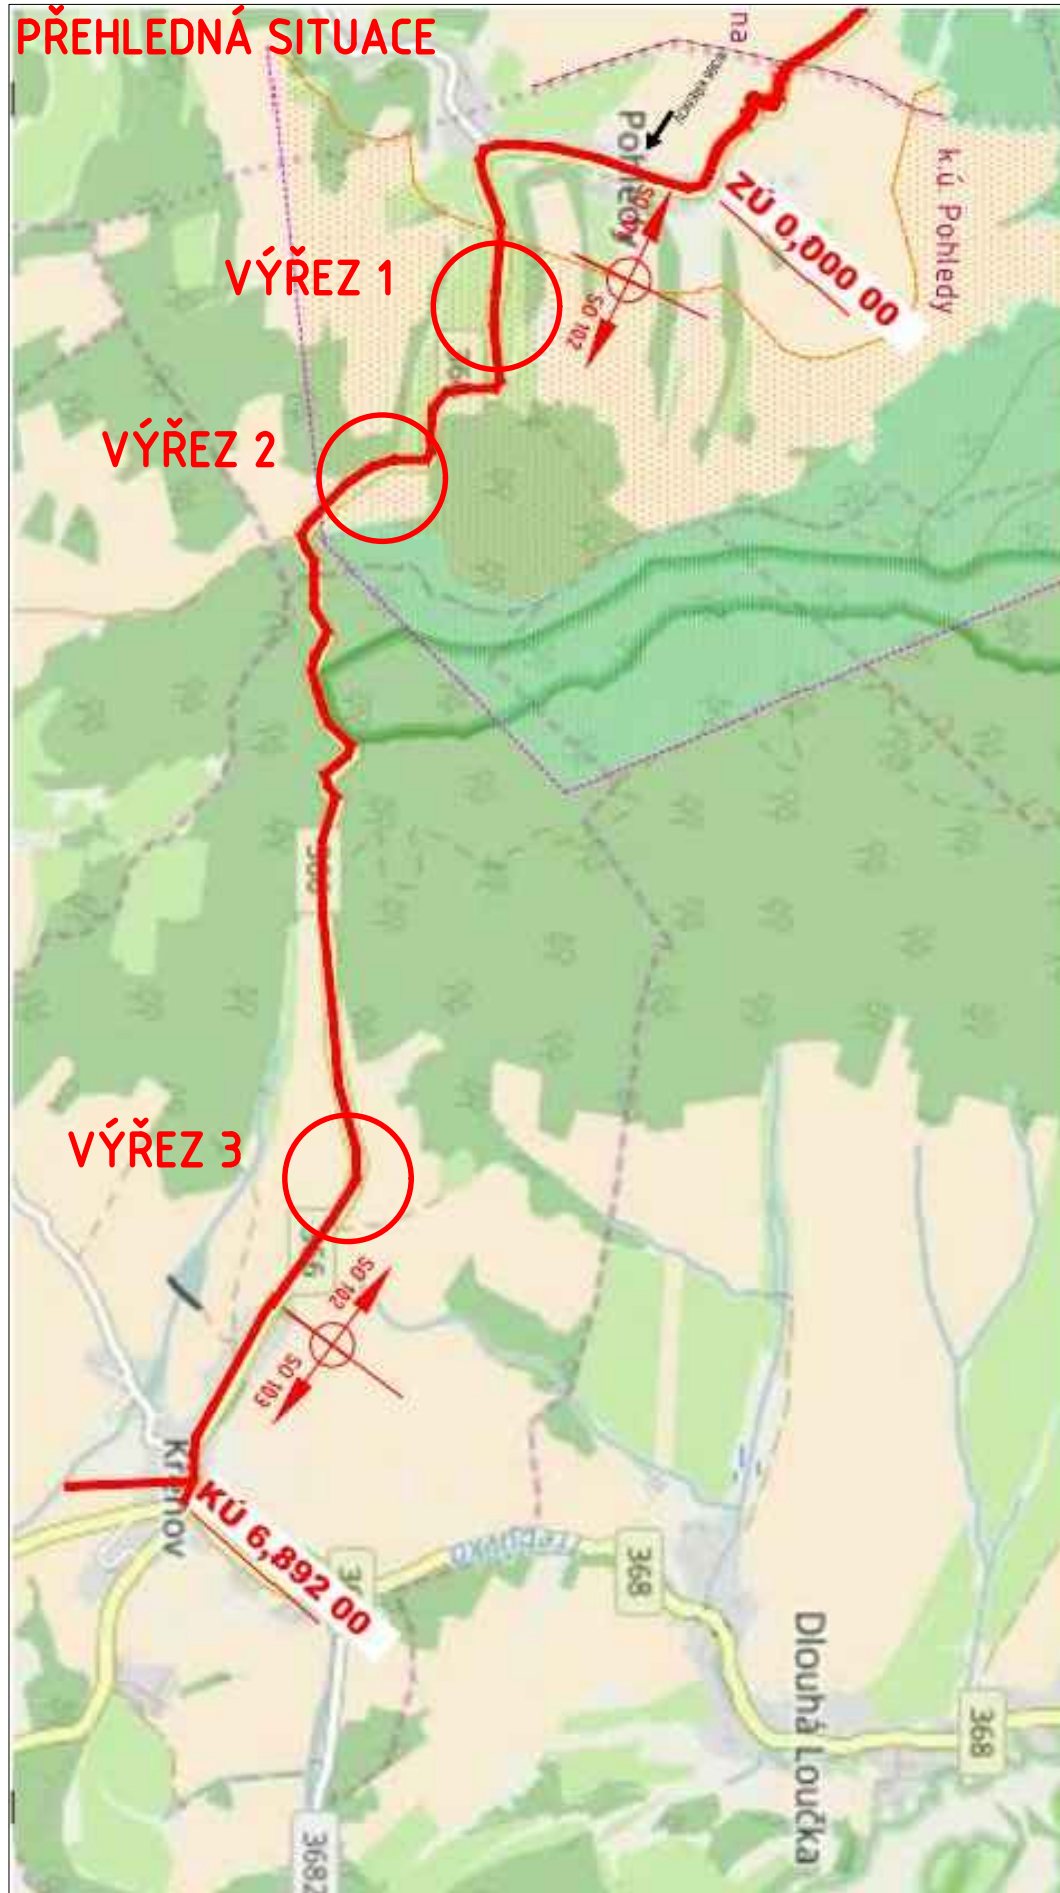

LEGENDA STAVEBNÍCH OBJEKTŮ

SO 101	SILNICE II/366 - PRŮTAH OBCÍ POHLEDY
SO 102	102 SILNICE II/366 - POHLEDY - KŘENOV
SO 103	SILNICE II/366 - PRŮTAH OBCÍ KŘENOV
SO 201	OPĚRNÁ ŽEĎ V OBO POHLEDY
SO 202	OPĚRNÁ ŽEĎ V OBO KŘENOV
SO 301	DEŠŤOVÁ KANALIZACE V OBO KŘENOV
SO 401	SČELOVACÍ VEDENÍ - OPATŘENÍ V PRŮBĚHU STAVEBNÍCH ÚPRAV
SO B01	KACENÍ STROMŮ
SO B02	NÁHRADNÍ VÝSADBA
SO S01	DOPRAVNĚ INŽENÝRSKÉ OPATŘENÍ
SO S02	DOČASNÁ POMOCNÁ DOPRAVNÍ STAVBA

PORAD. ČÍSLO	CESTKY KALUŽE	TAJON	CELKOVÝ POČET
1 - 45	JAVOR MLEČOVÝ	ACER PLATANOIDES	45
46 - 83	BŘÍZA BÍLÁ	BETULA PENDULA	38
84 - 133	TŘEŠEN PTAČÍ	PRUNUS AVIUM	50
CELKOVÝ POČET NÁHRADNÍ VÝSADBY			133 ks

LEGENDA - OCHRANNÁ PÁSMA

—	HRANICE PŘÍRODNÍ REZERVACE ROHOVÁ
—	HRANICE BIKOKRIDORU NRBOC.47 LOUČENSK
—	HRANICE LOKÁLNÍHO BIKOKRIDORU
—	HRANICE OCHRANĚNÉHO ÚZEMÍ AKUMULACE V
—	PODDOLOVANÉ ÚZEMÍ

LEGENDA - SÍTĚ

—	VODOVOD
—	SČELOVACÍ VEDENÍ - ZAMĚŘENÝ PRŮBĚH
—	METALICKÉHO KABELU
—	NÁZEMNÍ ELEKTRICKÉ VEDENÍ VN
—	POZEMNÍ ELEKTRICKÉ VEDENÍ VN
—	NÁZEMNÍ ELEKTRICKÉ VEDENÍ NN

LEGENDA

—	OSA VYTÝČENÍ
—	STANČENÍ
—	ZAMĚŘENÍ
—	HRANICE KOMUNIKACE
—	BETONOVÁ SILNIČNÍ OBRUBA
—	SILNIČNÍ OBRUBNÍK A PŘÍDLAŽBA
—	Z KAMENNÝCH KOSTEK DO BET. LŮŽE
—	KAMENNÁ SILNIČNÍ OBRUBA
—	BETONOVÁ PARKOVÁ OBRUBA
—	PŘÍKOPOVÁ ŽLABOVKA
—	DNO PŘÍKOPU
—	VODOKROVNÉ DOPRAVNÍ ZNAČENÍ
—	OOSTRANĚNÍ STAVAJÍCÍCH SVODIDEL
—	POZEMNÍ ZÁBORU
—	HRANICE POZEMKOVÝCH PARCEL
—	HRANICE KATASTRÁLNÍCH ÚZEMÍ
—	ULIČNÍ VPUST - NÁVRH

LEGENDA PLOCH - NÁVRH:

—	VOZOVKA
—	PODOBŮBNÝ RIGOL
—	NEZPEVNĚNÁ KRAJNICE
—	PARKOVACÍ ZÁVŮ
—	ROZSAH ZEMNÍCH PRACÍ
—	SJEZDY, KOMUNIKACE
—	POVRCH ASFALTOBETON, VYROVNÁVKA
—	SJEZDY, KOMUNIKACE
—	POVRCH NEZPEVNĚNÝ, VYROVNÁVKA
—	SJEZDY, KOMUNIKACE
—	POVRCH ZÁMKOVÁ DLAŽBA, VYROVNÁVKA
—	KACENÍ STROMŮ
—	NÁHRADNÍ VÝSADBA

AUTORIZACE		ČÍSLO PRÁCE	
ČÍSLO ZMĚNY	DATUM ZMĚNY	POPIS OBSAH ZMĚNY	PODPIS
II/366 Pohledy (včetně průtahu obcí) - Křenov křižovatka s II/368 - II. ETAPA			
Město Křenov			
SO 802 NÁHRADNÍ VÝSADBA			
stavbu objektu			
Pardubický kraj Komenského náměstí 125 532 11 Pardubice objednatel			DIK DOPRAVNĚ INŽENÝRSKÁ KANCELÁŘ Bouděšova 1658, 500 02 Hradec Králové tel : 495 219 036, 495 212 647, fax : 495 221 677 e-mail : dik@dik - hk.cz, http : www.dik-hk.cz
ÚSEK SILNICE II/366 mimo státní	PARDUBICKÝ kraj		
SITUACE NÁHRADNÍ VÝSADBY		1:1000 m/ft	PPPS stavbu
ING. M. BURIANEC autorizoval	<i>Burianec</i>	PAVEL MÜLLER DIS. stavbu inženýrský projekt	<i>Müller</i>
PAVEL MÜLLER DIS. zodpovědný projektant	<i>Müller</i>	PAVEL MÜLLER DIS. zpracoval	<i>Müller</i>
A064/20 01.01.2020		D.4.2 01.01.2020	