




Podrobný podélný profil M 1:1000/100
Rozsah: km 4,920 - km 5,600
SO 103

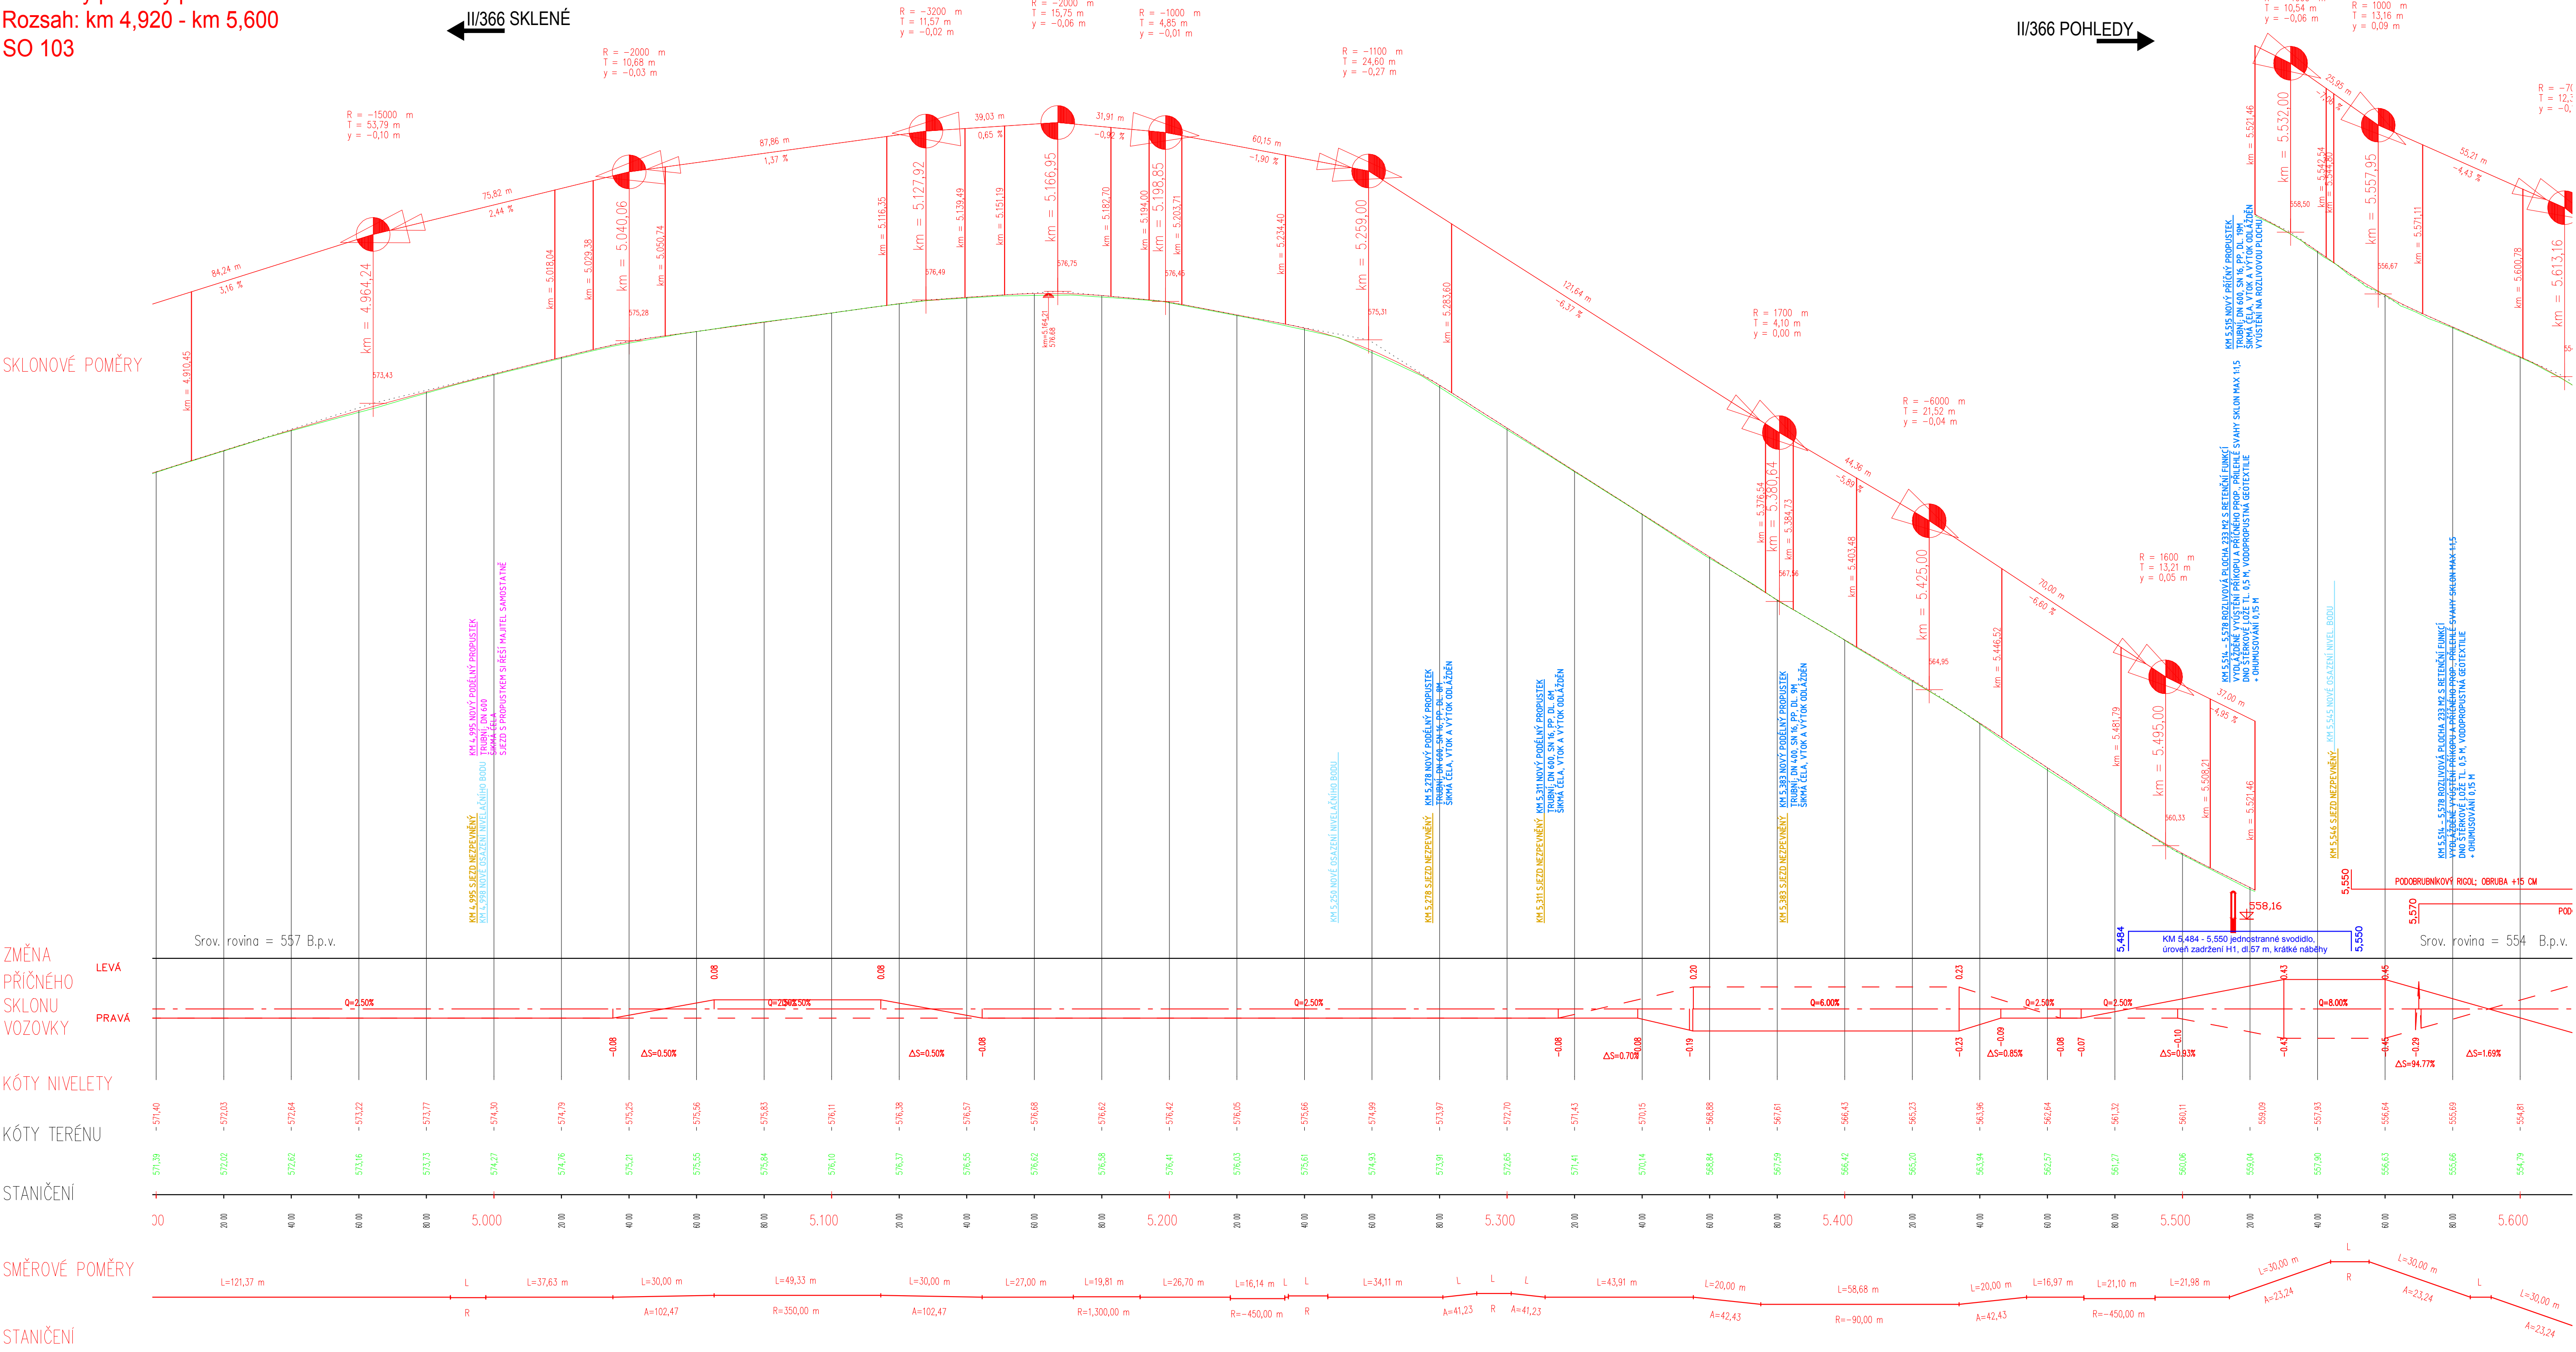

Podrobný podélný profil M 1:1000/100
Rozsah: km 5,600 - km 5,840
SO 103

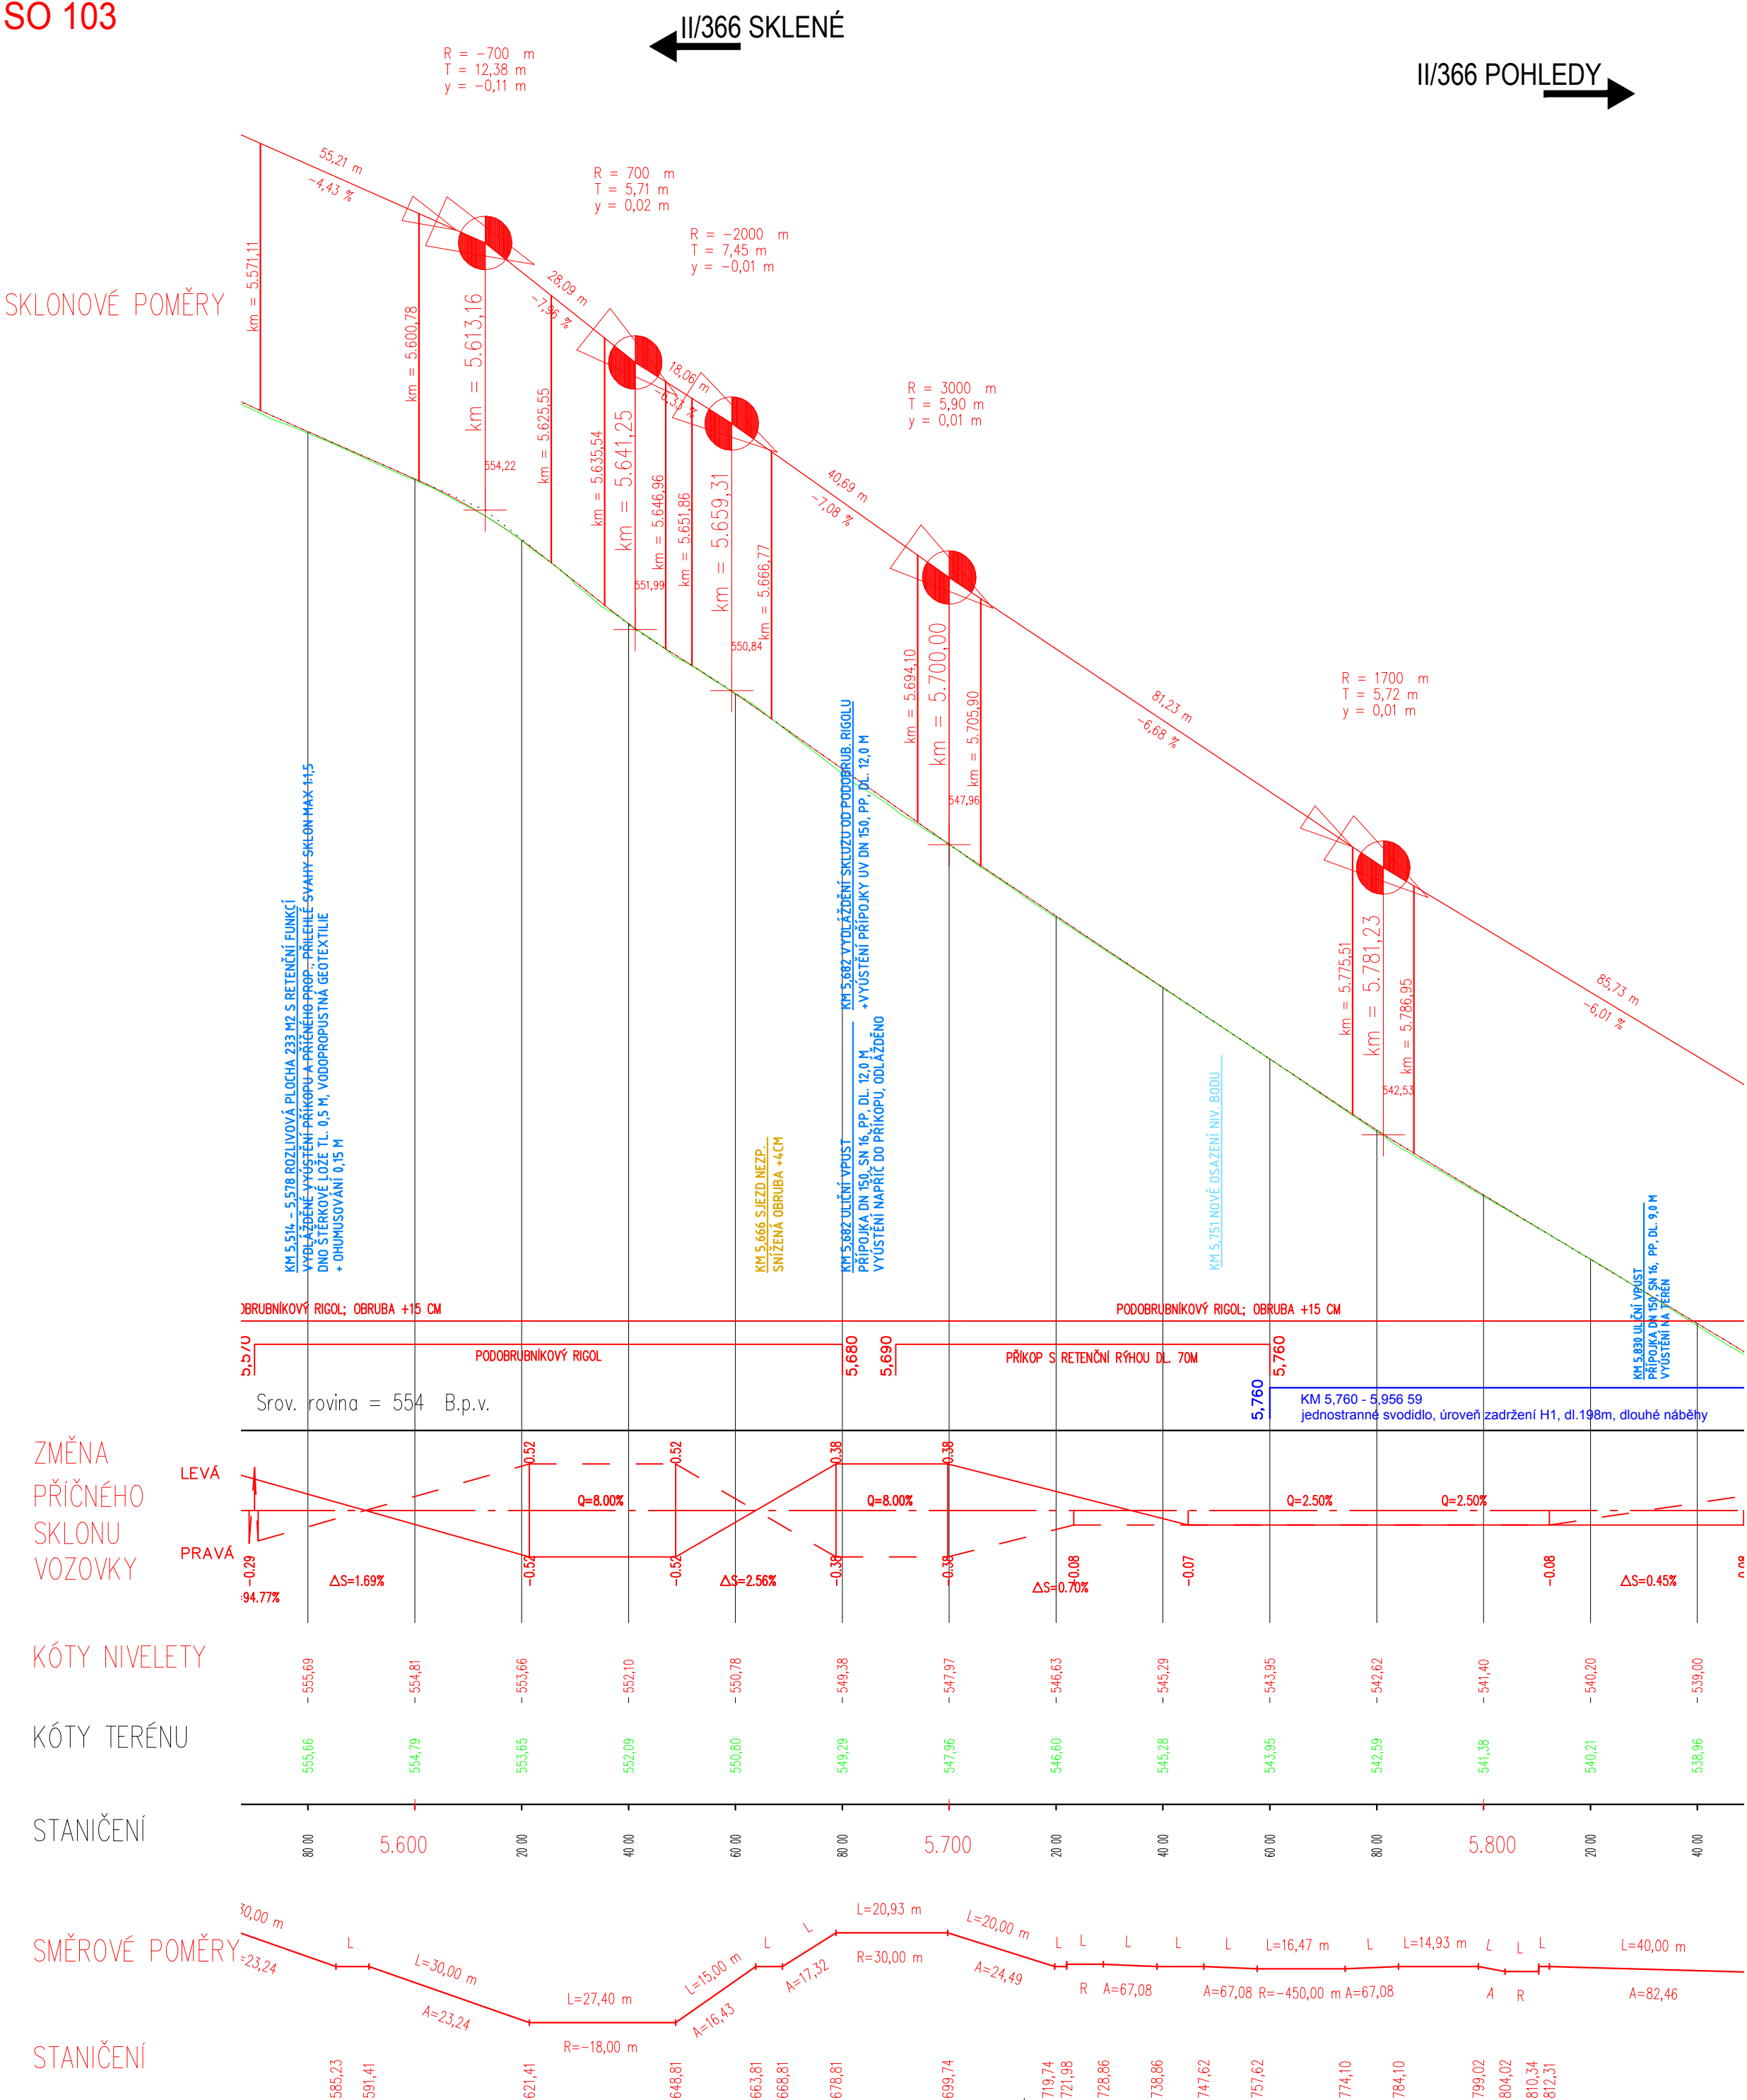

Podrobný podélný profil M 1:1000/100
Rozsah: km 5,840 - km 5,956 59
SO 103

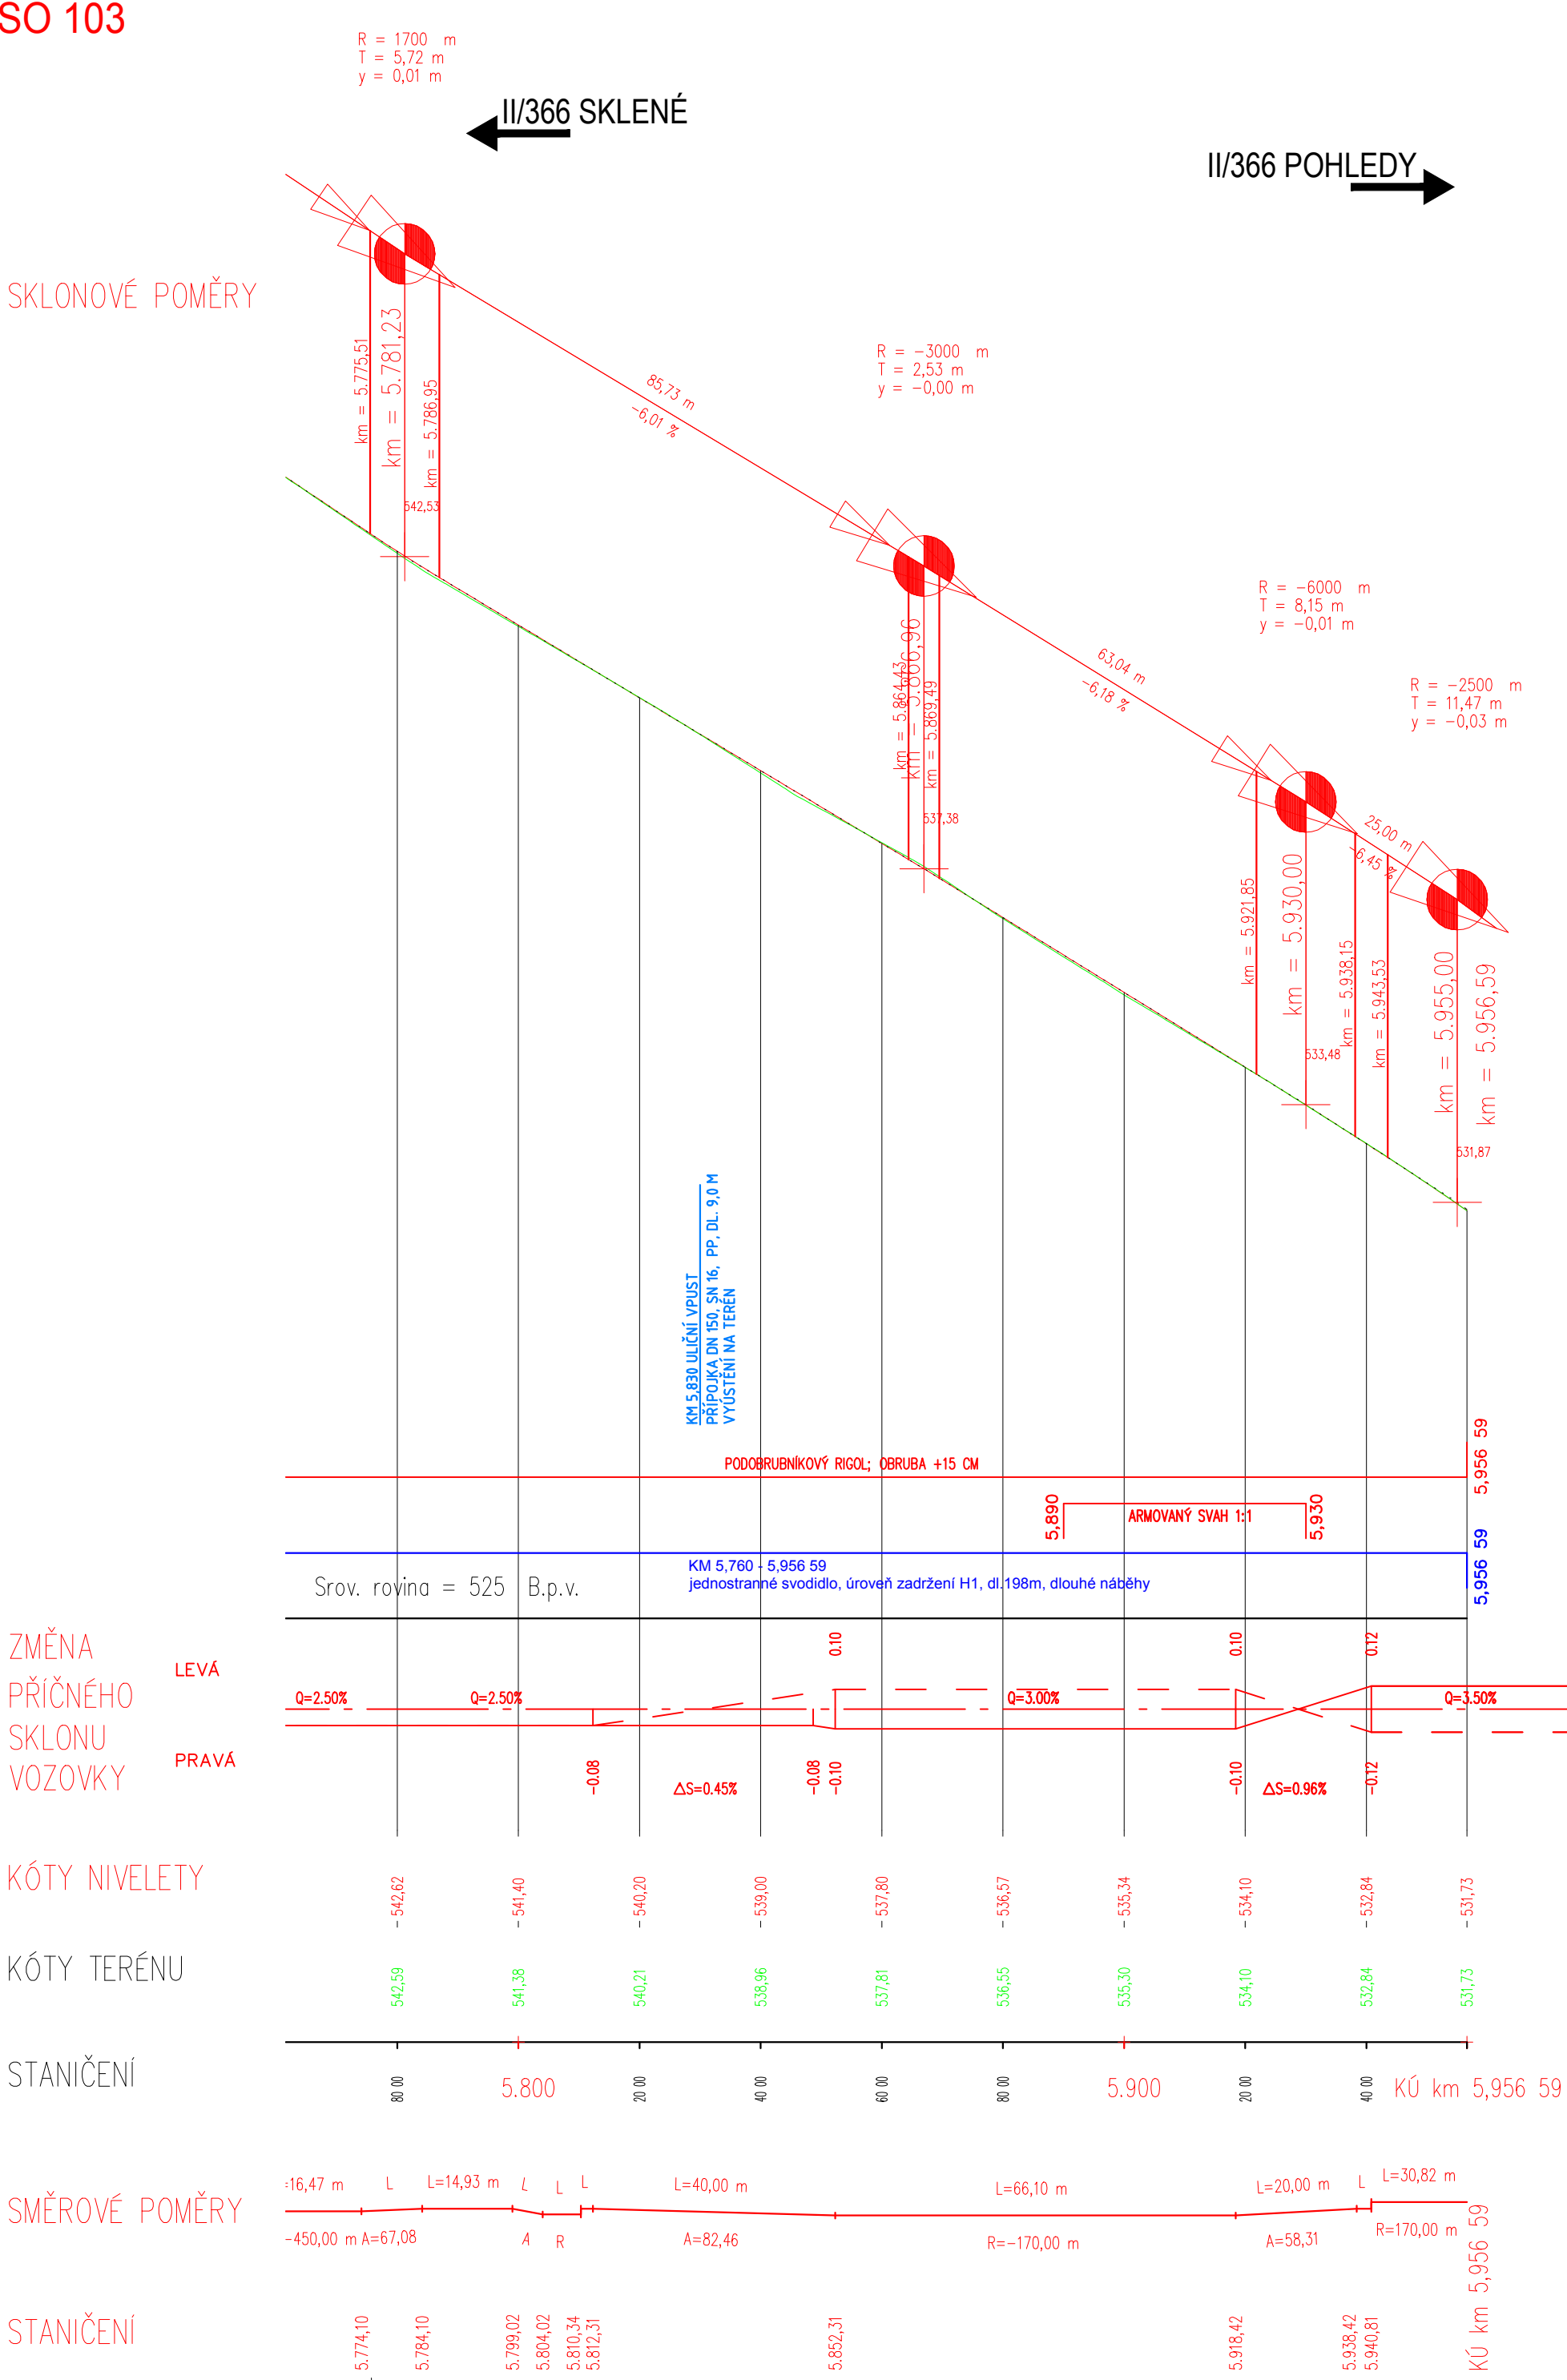

AUTORIZACE				ČÍSLO PRÁCE					
ČÍSLO ZMĚNY	DATUM ZMĚNY	POPS/OBSAH ZMĚNY		POPS					
Modernizace silnice II/366 Pohledy - křižovatka s I/43 - II. etapa									
stavby a výstavby									
SO 103 SILNICE II/366 EXTRAVILÁN SKLENÉ - POHLEDY									
stavby a výstavby									
Pardubický kraj Komenského náměstí 125 532 11 Pardubice stavby a výstavby				stavby a výstavby					
ÚSEK SILNICE II/366 místní stavby				PARDUBICKÝ kraj					
PODÉLNÝ PROFIL SILNICE II/366 SO 103 - ČÁST 2				1:1 000/100 místní stavby					
ING. MILOŠ BURIANEČ stavby a výstavby				ING. DAVID JANEČKA stavby a výstavby					
ING. DAVID JANEČKA stavby a výstavby				ING. DAVID JANEČKA stavby a výstavby					
A006/20 stavby a výstavby				09/2020 stavby a výstavby					
D.2.2.2				stavby a výstavby					