


SITUACE 2. část 1:250



**LEGENDA POVRCHŮ:**

- ASFALTOVÝ BETON PRO OBRUSNÉ VRSTVY AC0 11+
- ASFALTOVÝ BETON PRO OBRUSNÉ VRSTVY AC0 11+ - ŠANACE VOZOVKY, ZVÝŠENÍ ÚNOŠNOSTI
- ÚPRAVA ASFALTOVÉHO POVRCHU
- ASFALTOVÝ BETON PRO OBRUSNÉ VRSTVY AC0 11+ - PŘELOŽKA CHODNÍKU
- PLOCHA ZE ZÁMKOVÉ DLAŽBY
- PŘEDLAŽENÍ V Š. 0,50m
- CHODNÍK ZÁMKOVÁ DLAŽBA PŘÍRODNÍ 200x100x60
- DLAŽBA PRO NEVIDOMÉ BARVA ČERVENÁ
- SNÍŽENÁ OBRUBA

**LEGENDA INŽENÝRSKÝCH SÍTÍ:**

- PLYNOVOD
- TELEFON, KABEL
- ELEKTRICKÝ KABEL nn
- KABEL VĚŘ. OSVĚTLENÍ
- VOĐOVOD
- KANALIZACE STÁVAJÍCÍ

PODZEMNÍ VEDENÍ JSOU ZAKRESLENA INFORMATIVNĚ. VRCHNÍ VEDENÍ JSOU ZRETELNA V TERÉNU. PŘED ZAHÁJENÍM STAVEBNÍCH PRACÍ JE NUTNO POŽADAT O PODROBNÉ VYTČENÍ.

**VÝŠKOVÝ SYSTÉM: BpV**  
**SOUŘADNICOVÝ SYSTÉM: JTSK**

| HLIN.Ž. PROJEKTU             | ZODP. PROJEKTANT             | VYPRACOVAL                   | KONTROLOVAL                  |
|------------------------------|------------------------------|------------------------------|------------------------------|
| Ing. Kubař M.<br>Kubara, In. | Ing. Kubař M.<br>Kubara, In. | Sýkorová M.<br>Sýkorová, In. | Ing. Kubař M.<br>Kubara, In. |

| MĚSTO : DAŠICE  | KRAJ : PARDUBICKÝ | FORMÁT                              | Bx44    |
|---|-------------------|-------------------------------------|---------|
| INVESTOR : PARDUBICKÝ KRAJ                            |                   | DATUM                               | 11/2012 |
| AKCE :  |                   | ÚČEL                                | PDS     |
| <b>MODERNIZACE SILNICE II/322<br/>DAŠICE - PRŮTAH</b> |                   | Č. ZAKÁZKY:                         | PARE :  |
|   |                   | 12/088                              |         |
| PROJEKTOVÁ DOKUMENTACE PRO PROVÁDĚNÍ STAVBY           |                   | Č. ARCHIVNÍ :                       | 0       |
|   |                   | MĚRÍTKO :                           | 1:250   |
| PŘÍLOHA :   |                   | <b>SITUACE - 2. část</b><br>B.2.1.b |         |