


# SITUACE KOORDINAČNÍ

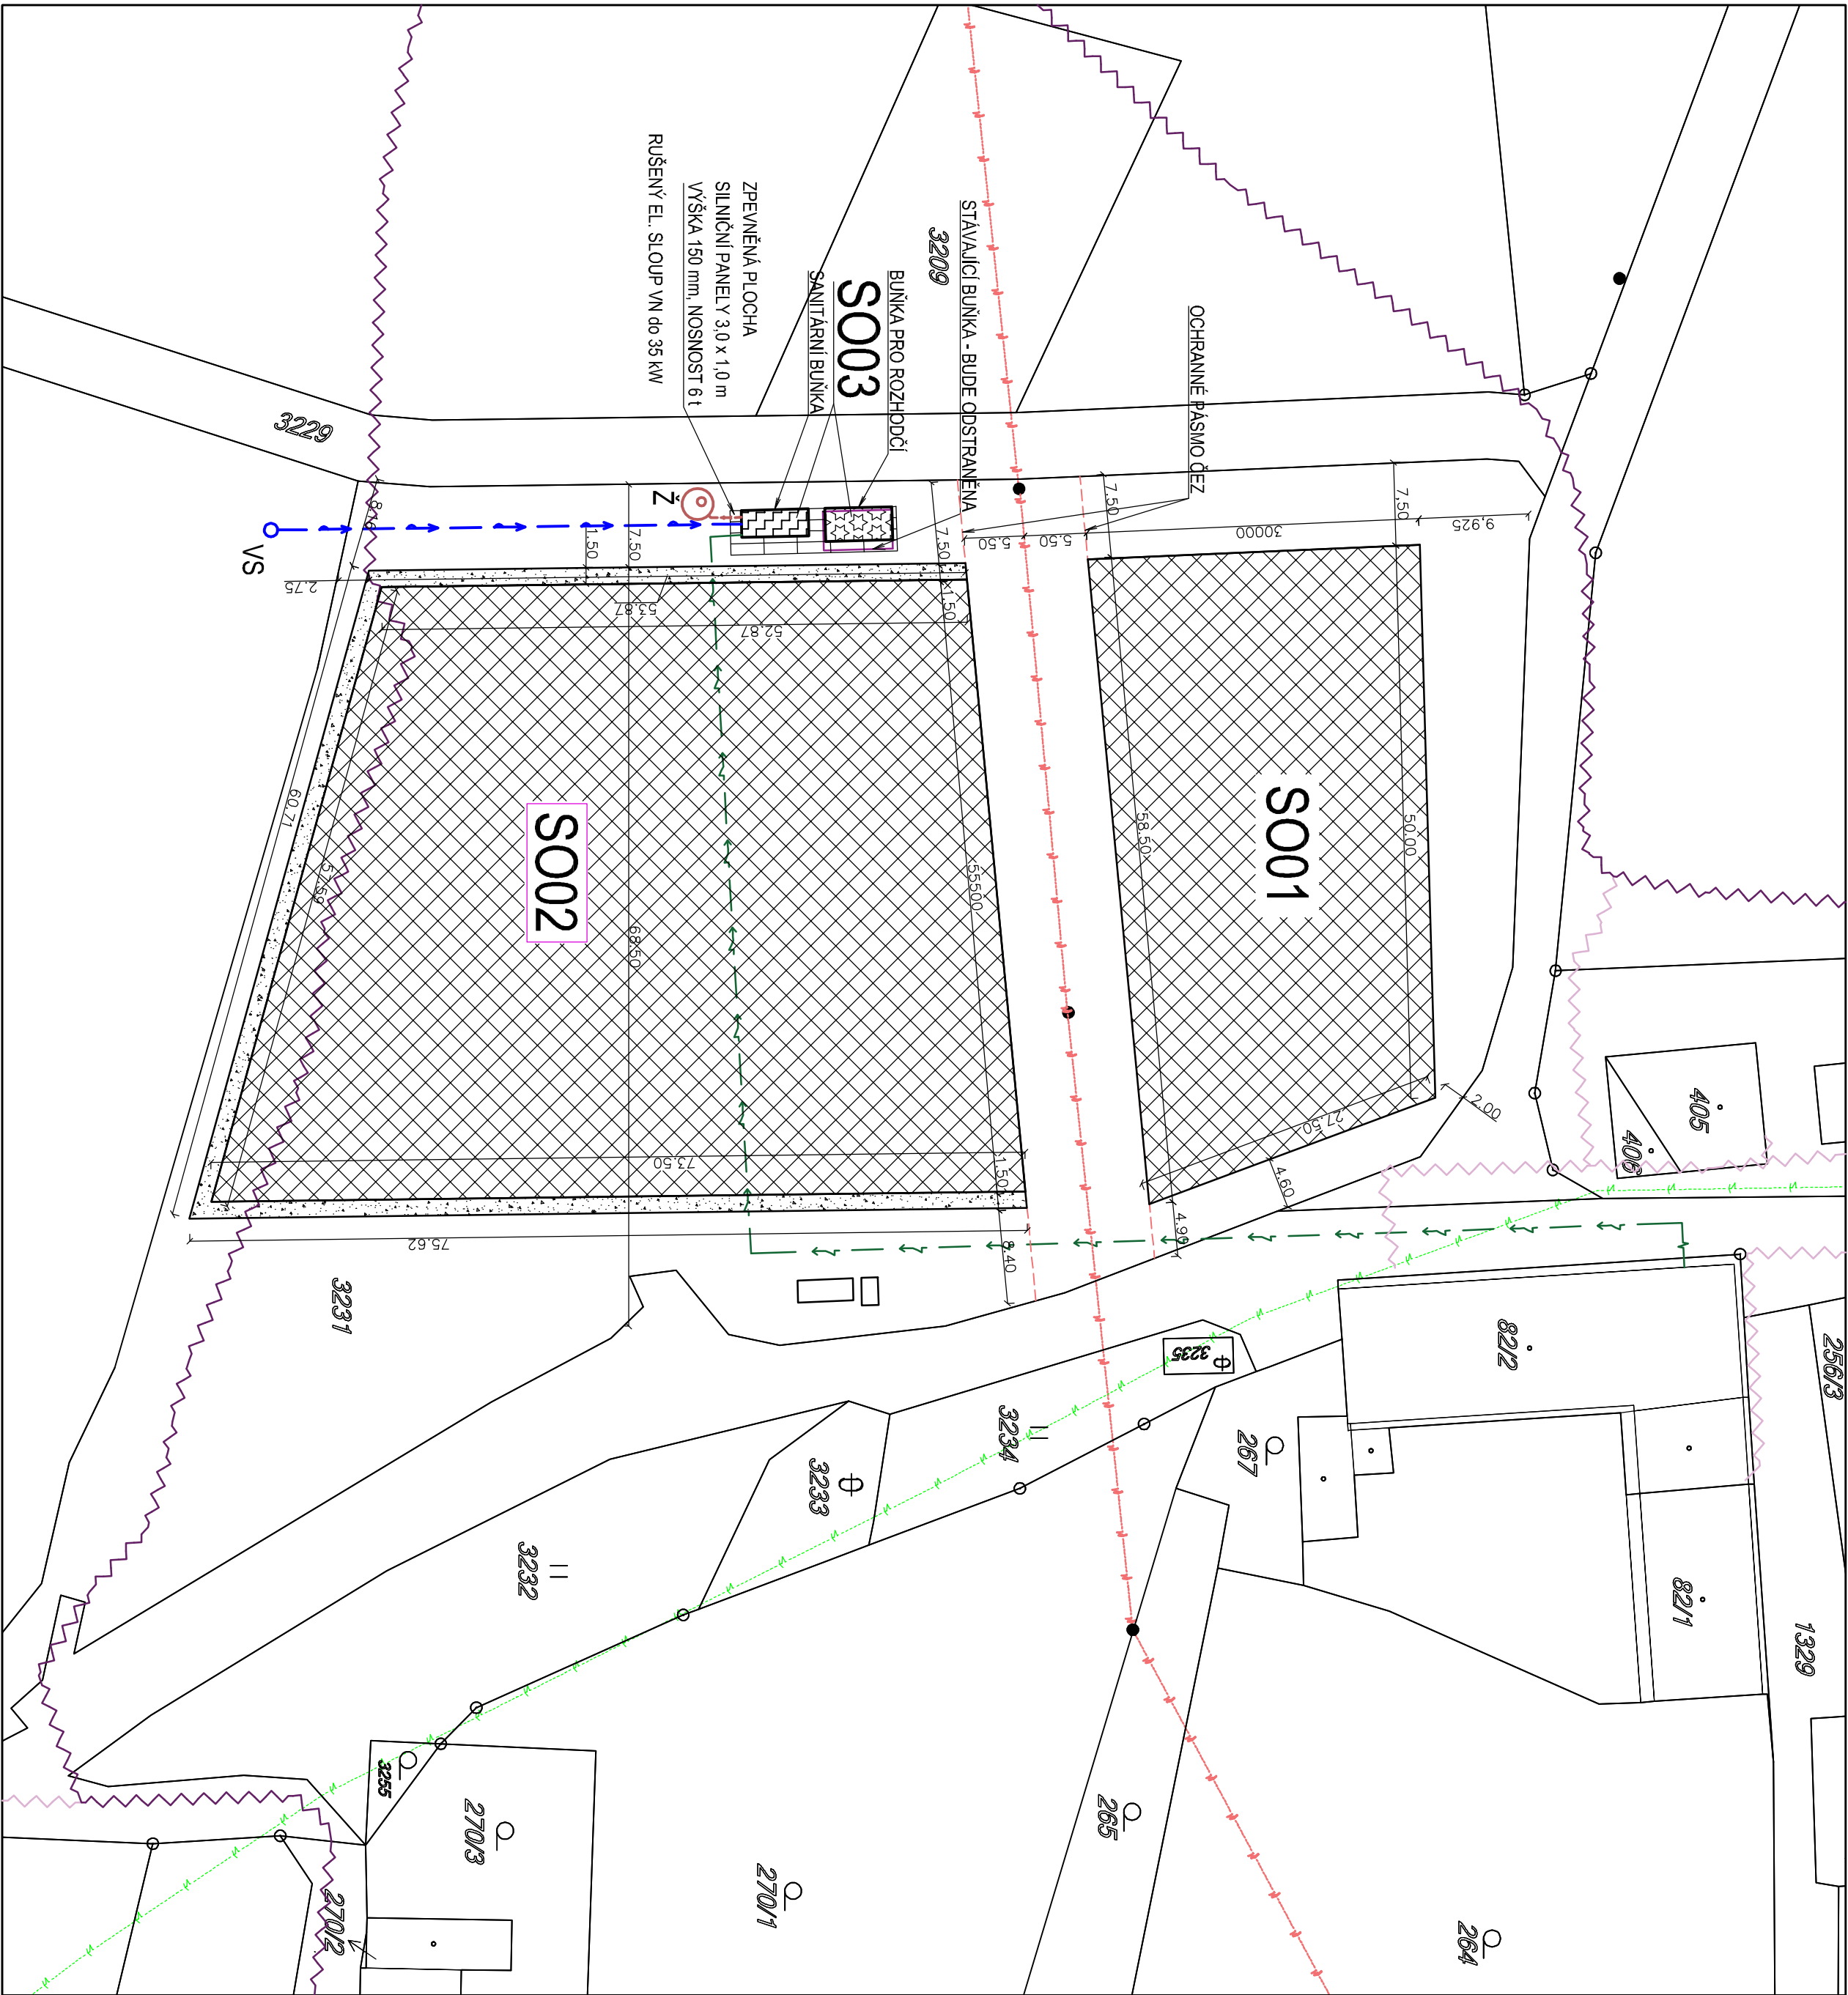

## LEGENDA ZNAČEK INŽENÝRSKÝCH SÍTÍ

DRUH INŽENÝRSKÝCH SÍTÍ	STÁVAJÍCÍ	NOVÉ
VODOVODNÍ POTRUBÍ PE 100 32x3		
KANALIZAČNÍ POTRUBÍ KG 125		
SÍLOVÉ VEDENÍ NÍZKÉHO NAPĚTÍ NADZEMNÍ DO 1kW		
SÍLOVÉ VEDENÍ NÍZKÉHO NAPĚTÍ PODZEMNÍ DO 1kW VE VLASTNICTVÍ INVESTORA		
SÍLOVÉ VEDENÍ VYSOKÉHO NAPĚTÍ NADZEMNÍ DO 35kW		
ZAMĚŘENÝ PRŮBĚH METALICKÉHO KABELU		
ZAMĚŘENÝ PRŮBĚH KABELU, HDPE TRUBKY		


## LEGENDA STAVEBNÍCH OBJEKTŮ

- SO 01 JÍZDÁRNA – 1500 m<sup>2</sup>
- SO 02 JÍZDÁRNA – 3500 m<sup>2</sup>
- SO 03 NOVÉ ZÁZEMÍ ZAMOBILNÍ BUŇKA – 33 m<sup>2</sup>
- Ž NOVÁ ŽUMPÁ O OBJEMU 8m<sup>2</sup>
- VS STÁVAJÍCÍ STUDNA ZE KTERÉ BUDE ČERPADLEM HINANÁ VODA DO NOVÉ OSAZENÉ SANITÁRNÍ BUŇKY

## LEGENDA HMOT

- BUŇKA PRO ROZHODČÍ
- SANITÁRNÍ BUŇKA
- PLOCHY URČENÉ PRO JÍZDÁRNÝ
- ŠTĚRKOVÝ CHODNÍK

0,000 = 385,0 m n.m., VÝŠKOVÝ SYSTÉM: BpV

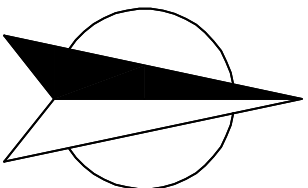

ZODPOVĚDNÝ PROJEKTANT		VYPRACOVAL		KRESLIL		BROMACH
Ing. Pavel Hrobář tel: 604 124 202 hrobar@bromach.cz		Ing. Pavel Hrobář tel: 604 124 202 hrobar@bromach.cz		Ing. Pavel Hrobář tel: 604 124 202 hrobar@bromach.cz		
STAVEBNÍ SPOLEČNOST LANŠKROUN STŘECHY • STAVBY						
GENERALNÍ PROJEKTANT						
BROMACH s.r.o. Dobrovského 83, 56301 Lanškroun, bromach@bromach.cz, www.bromach.cz						
INVESTOR				ČÍSLO ZAKÁZKY		
SZeš Lanškroun, Dolní Třešňovec 17, Lanškroun 563 01				01b - 2019		
PROJEKT						
STAVEBNÍ ÚPRAVY JÍZDÁRNÝ A ZÁZEMÍ						
parc. č. 3231, k.ú. Dolní Třešňovec (679 020)						
ODDÍL DOK.		STAVEBNÍ OBJEKT		DATUM TISKU		MĚŘÍTKO
C	SO 01, S002			2020		1:500
ČÁST DOKUMENTACE				FAZE PROJEKTU		FORMAT
ARCHITEKTONICKÉ A STAVEBNÍ TECHNICKÉ ŘEŠENÍ				DUR + DSP		A2
NÁZEV DOKUMENTU				OZNAČENÍ DOKUMENTU		PARÉ ČÍSLO
SITUACE KOORDINAČNÍ						