ŘEZ A–A

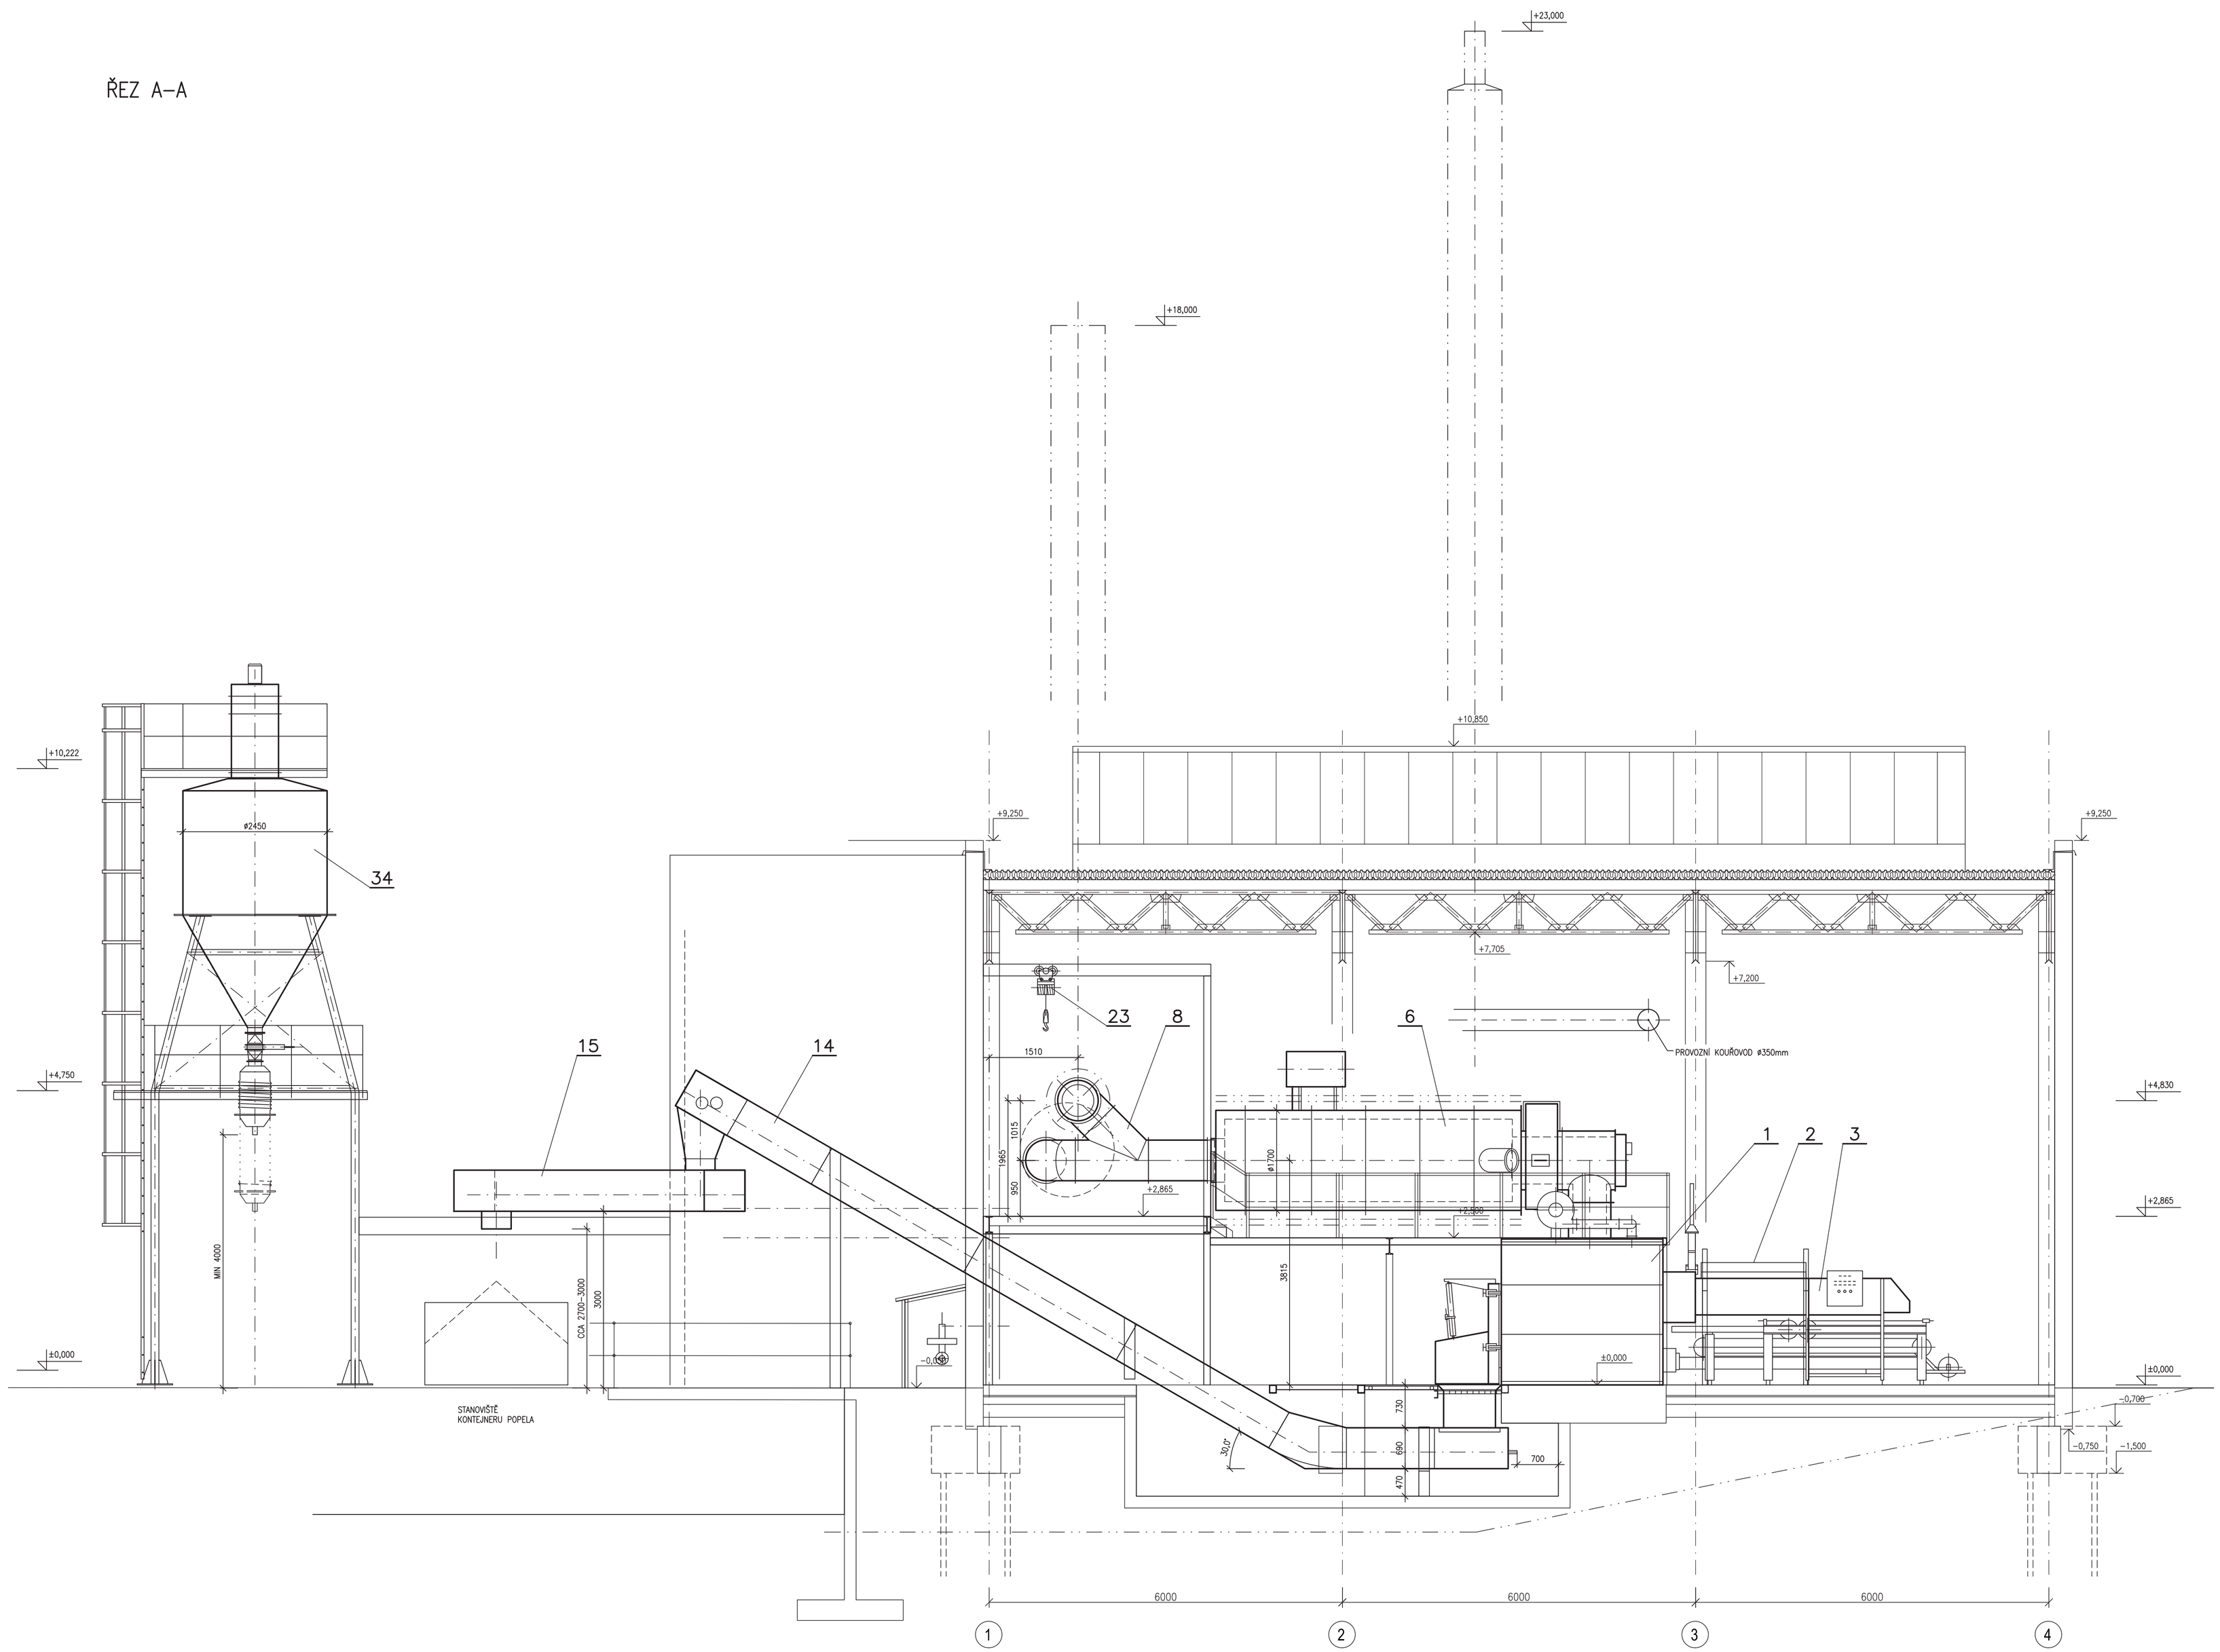

POZ	NÁZEV ZAŘÍZENÍ	ks	POZNÁMKA
46	KOMÍN OCELOVÝ, PROVOZNÍ, D 350 mm, H 23 m	1	STÁVAJÍCÍ
45	ZÁSOBNÍK NaOH VČETNĚ DÁVKOVÁNÍ	1	
44	ODLUČOVAČ VODNÍCH KAPEK, DEMISTER	1	
43	ČERPADLO PRACÍ VODY	1	
42	VSTŘIKOVACÍ CHLADIČ SPALIN (QUENCH)	1	
41	PROTIPROUDÁ PRAČKA SPALIN	1	
35	SPALINOVÝ VENTILÁTOR 3000 Nm3/h	1	
34	SILO POPÍLKU 10 m3 VČETNĚ KONSTRUKCE	1	
33	DOPRAVNÍ DMYCHADLO PNEUDOPRAVY POPÍLKU	1	
32	ZÁSOBNÍK SORBENTU VČETNĚ DÁVKOVÁNÍ	1	
31	LÁTKOVÝ HADICOVÝ DIOXINOVÝ FILTR REMEDIA	1	
25	CENTRÁLNÍ PRŮMYSLOVÝ VYSAVAČ, 15 kW	1	
24	ČISTÍCÍ PŘÍSTROJ, ELEKTRICKÝ, 16 kW	1	
23	KLADKOSTROJ RUČNÍ, ŘETĚZKOVÝ, NOSNOST 1 t	1	
22	PODLAHOVÁ VÁHA, NOSNOST MAX 500 kg	1	
21	SOUPRAVA PRO KONTINUÁLNÍ MĚŘENÍ EMISÍ	1	
16	VENTILÁTOR CHLAZENÍ TERMOREAKTORU 425 m3/h	1	
15	PASOVÝ DOPRAVNÍK POPELA, PŘÍMÝ, L = 8,5 m	1	
14	PASOVÝ DOPRAVNÍK POPELA, LOMENÝ, L = 15,7 m	1	
13	NAPÁJECÍ ČERPADLO, 2,0 m3/h, 2,0 MPa	2	
12	SPALINOVÝ VÝMĚNÍK – EKONOMIZÉR	1	
11	SPALINOVÝ VÝMĚNÍK – PARNÍ KOTEL, 1890 kg/h, 1,3 MPa	1	
10	KOMÍN OCELOVÝ, HAVARIJNÍ, D 610 mm, H 18 m	1	STÁVAJÍCÍ
9	CHLADIČ SPALIN, ŠAMOTOVÁ VÝZDIVKA	1	
8	KOUŘOVODY, ŠAMOTOVÁ VÝZDIVKA	1	
7	PODPŮRNÝ HOŘÁK 2 – 950 kW	1	
6	PODPŮRNÝ HOŘÁK 1 – 950 kW	1	
5	TERMOREAKTOR, 1100 °C, 2 s	1	
4	ZAPALOVACÍ HOŘÁK – 120 kW	1	
3	HYDRAULICKÉ VSÁZECÍ ZAŘÍZENÍ	1	
2	VYKLÁPĚCÍ ZAŘÍZENÍ KONTEJNERŮ 1,1 m3	1	
1	SPALOVACÍ KOMORA	1	

VYPRACOVAL ING.M.DOHNAL	ODP. PROJ. PROFESE ING.M.DOHNAL	KONTROLOVAL ING.R.TURČÍNEK	HL. INŽ. PROJEKTU ING. HEJNÝ

CENTROPROJEKT GROUP a.s.
ŠTEFÁNIKOVA 167
760 01 ZLÍN

CENTROPROJEKT

MÍSTO STAVBY: PARDUBICE

STAVEBNÍK: NEMOCNICE PARDUBICKÉHO KRAJE, A.S.

KOMPLEXNÍ OBNOVA SPALOVNY V NPK, A.S.
PRACOVIŠTĚ PARDUBICKÁ NEMOCNICE
PS 01 OBNOVA TECHNOLOGIE SPALOVNY

FORMÁT	10 A4
DATUM	08/2019
STUPEŇ	DPS
MĚŘÍTKO	1:50
ZAK. ČÍSLO:	171063

DISPOZICE ZAŘÍZENÍ, ŘEZ A–A

ARCHIVNÍ KÓD	PROJ.	ČÍS. VÝKRESU	DOD.
CTX	N	008	