



NOVÝ STAV
ŘEZ C-C

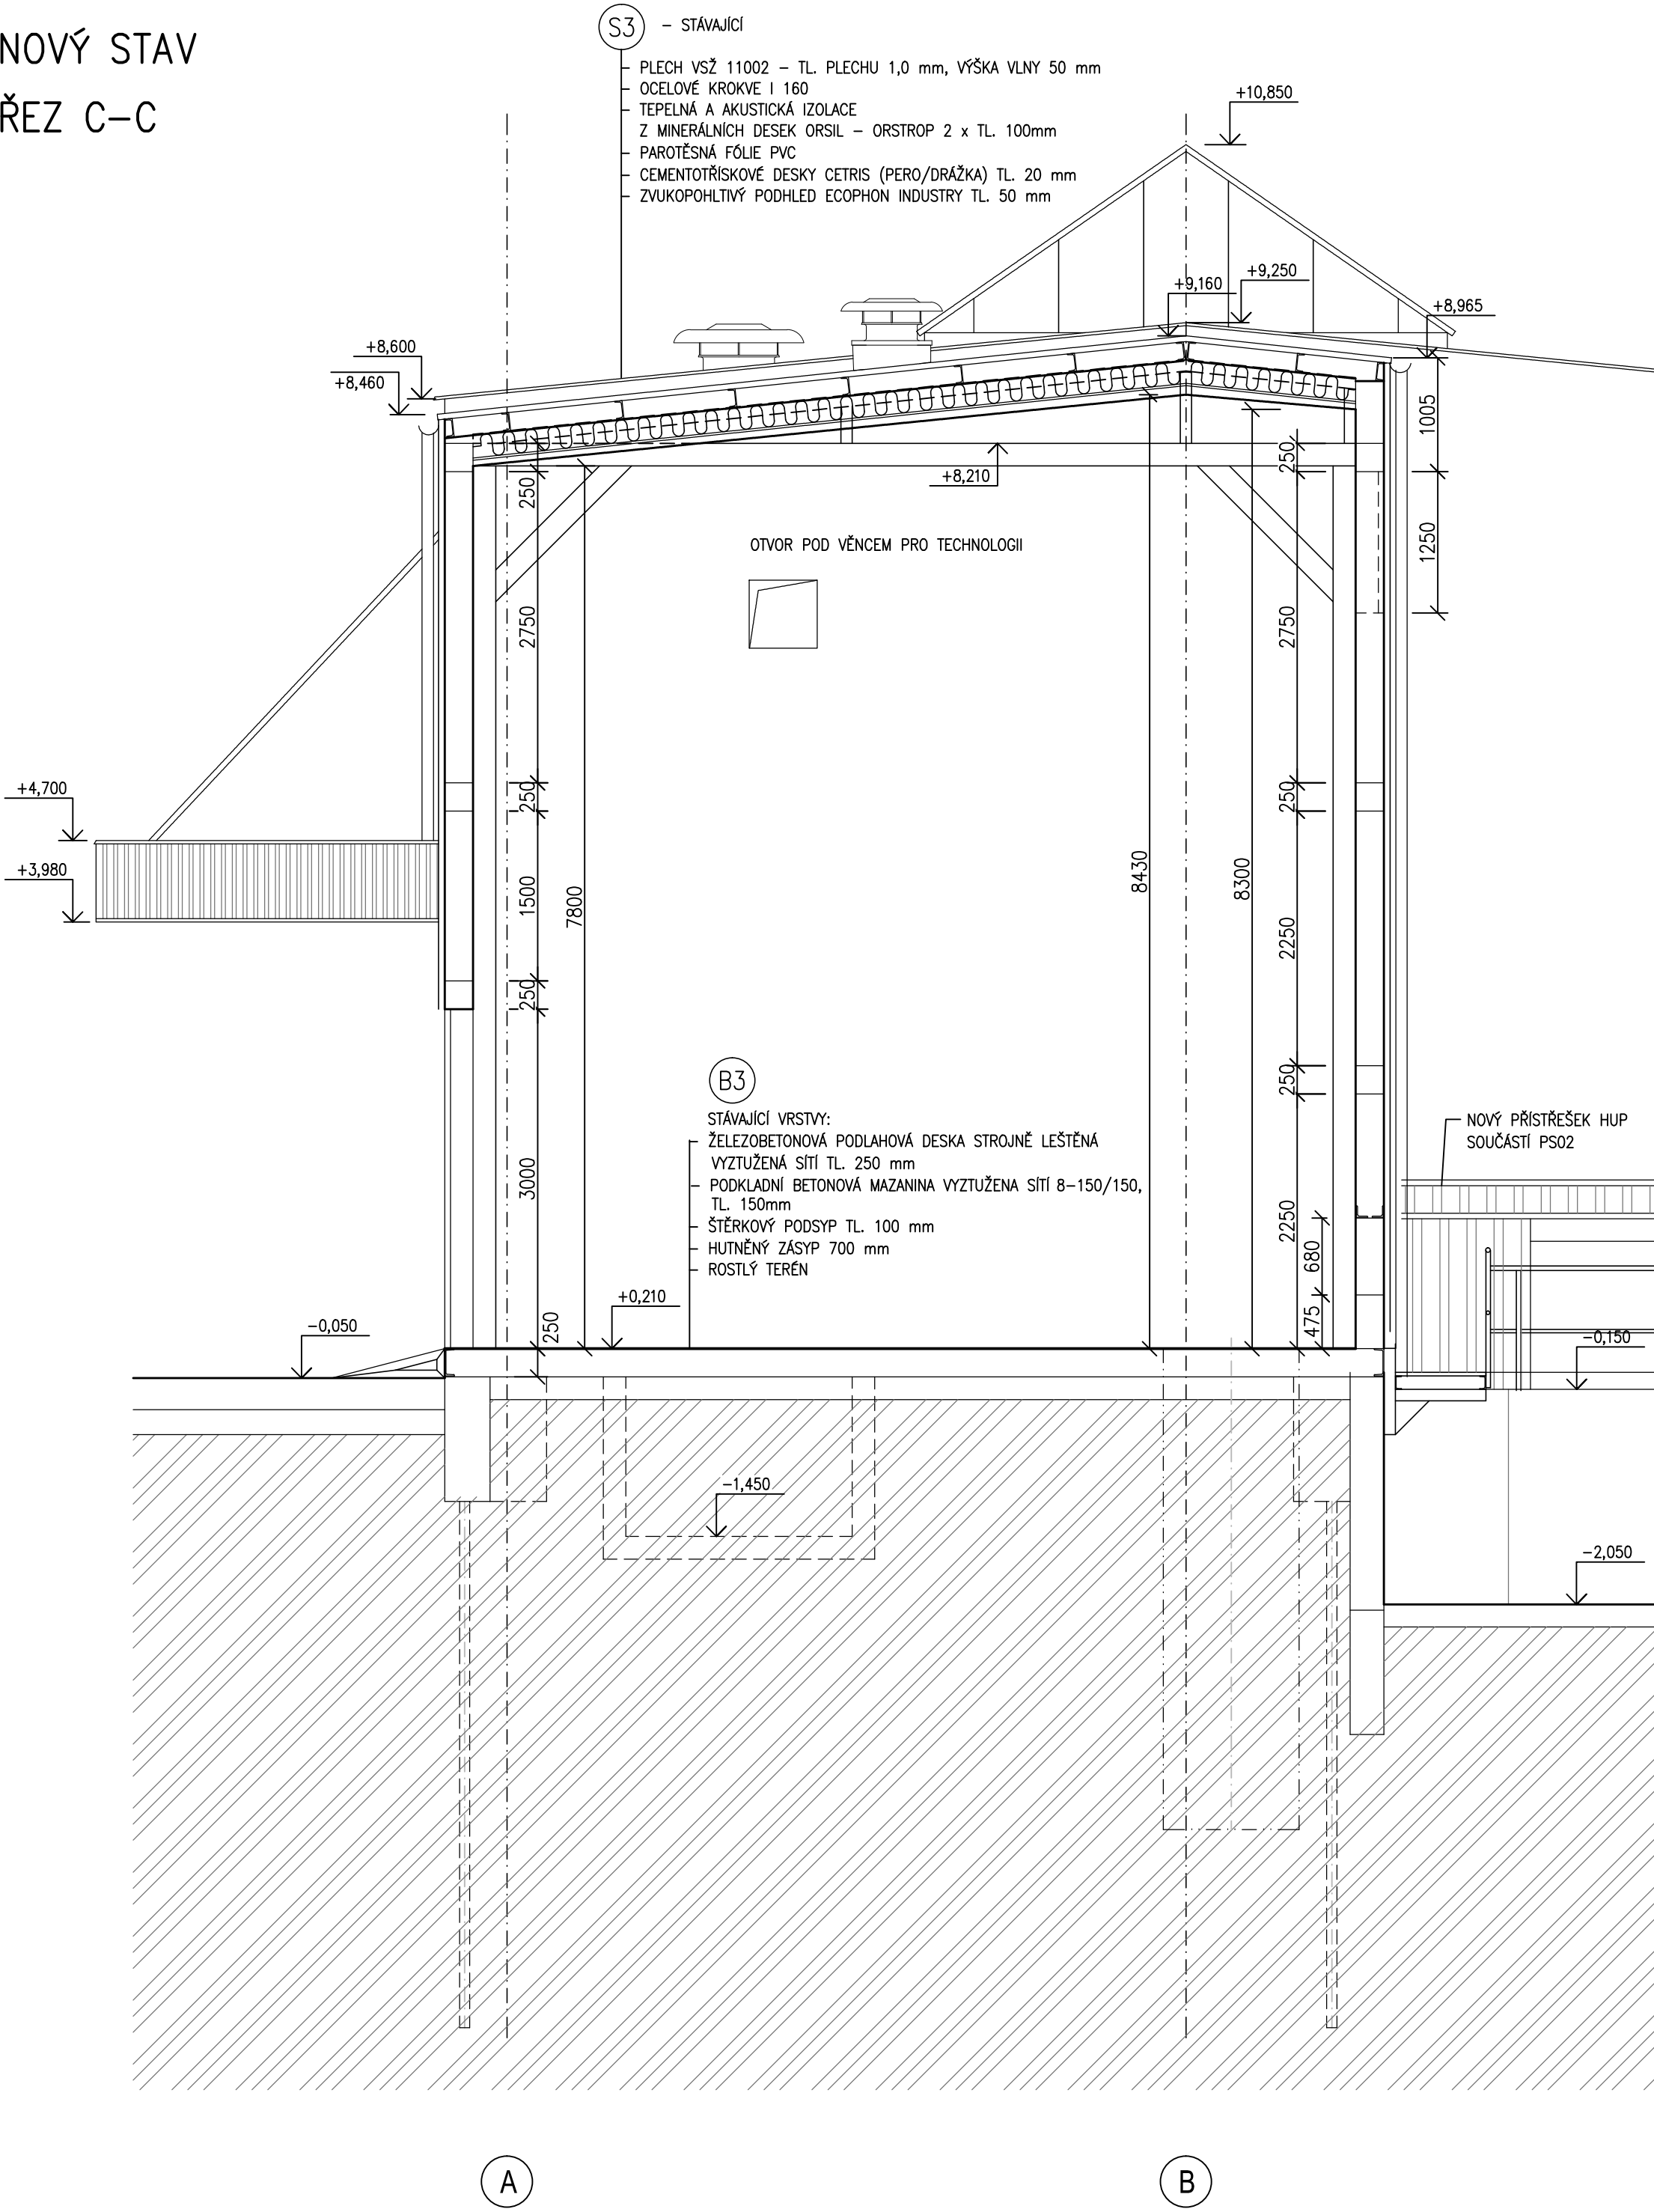

±0,0 = 227,01m n.m. Bpv

VYPRACOVAL PAVLA ŽADNÍKOVÁ STATIK	ODP. PROJ. PROFESE ING. LUDMILA ROSÍKOVÁ	KONTROLOVAL ING. TOMÁŠ HUBIK	HL. INŽ. PROJEKTU ING. RADIM HEJNÝ	<div>CENTROPROJEKT GROUP a.s. ŠTEFÁNIKOVA 167 760 01 ZLÍN</div> <div></div>	
MÍSTO STAVBY: AREÁL SPALOVNY NEMOCNICE PARDUBICKÉHO KRAJE, a.s.					
STAVEBNÍK: NEMOCNICE PARDUBICKÉHO KRAJE, a.s.					
KOMPLEXNÍ OBNOVA SPALOVNY V NPK, a.s. – PRACOVÍŠTĚ PARDUBICKÁ NEMOCNICE SO 01 STAVEBNÍ ÚPRAVY VE SPALOVNĚ NPK ARCHITEKTONICKO–STAVEBNÍ ŘEŠENÍ				FORMÁT	5 A4
				DATUM	08/2019
				STUPEŇ	DPS
ŘEZ C–C – NOVÝ STAV				MĚŘÍTKO	1:50
				ZAK. ČÍSLO: 171063	
				ARCHIVNÍ KÓD	PROF. ČÍS. VÝKRESU
				CTX	S 109