




ZÁKLADOVÉ KONSTRUKCE PRO ZÁSOBNÍK

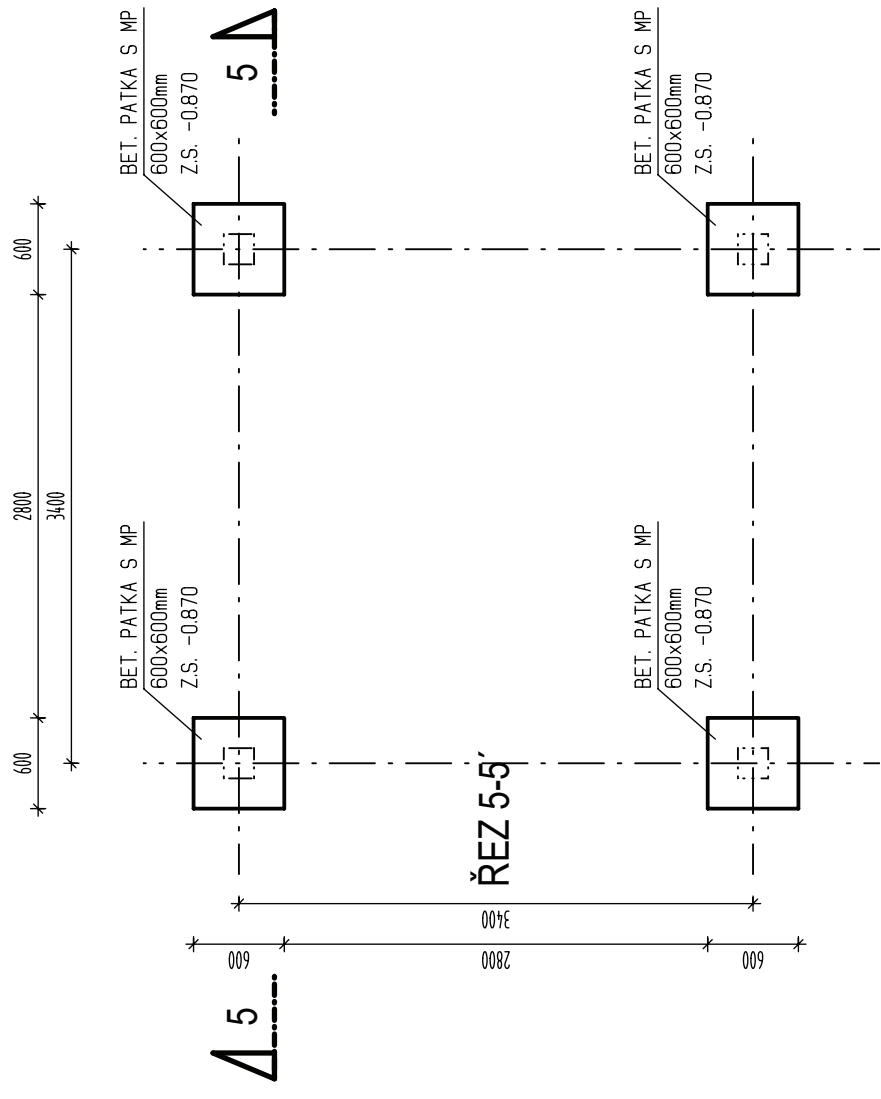

ŘEZ 5-5

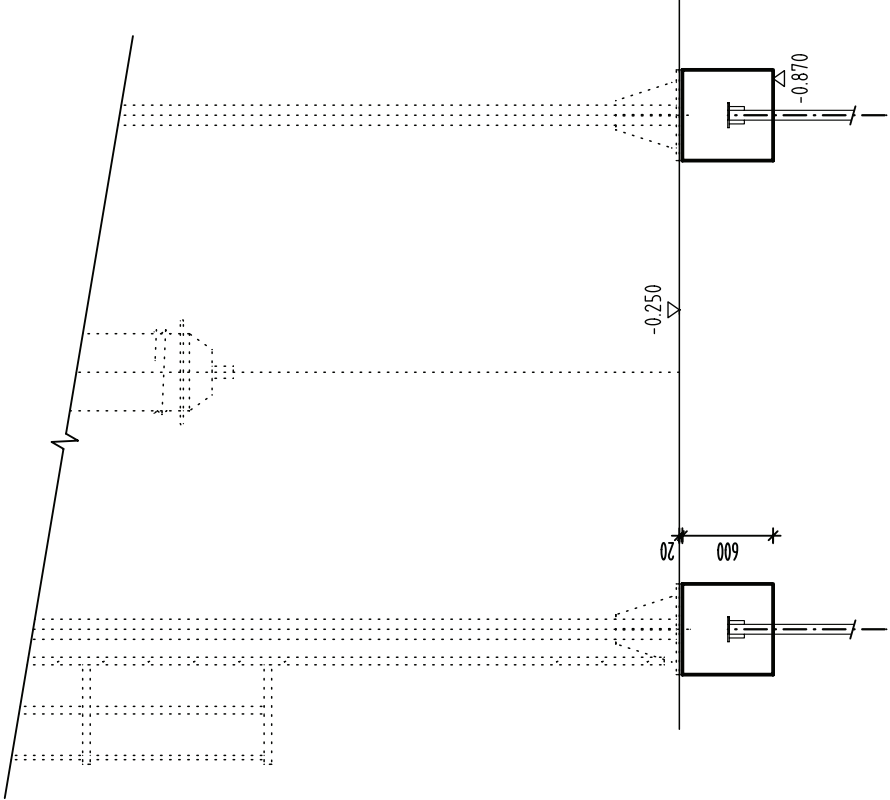

ŘEZ 4-4'

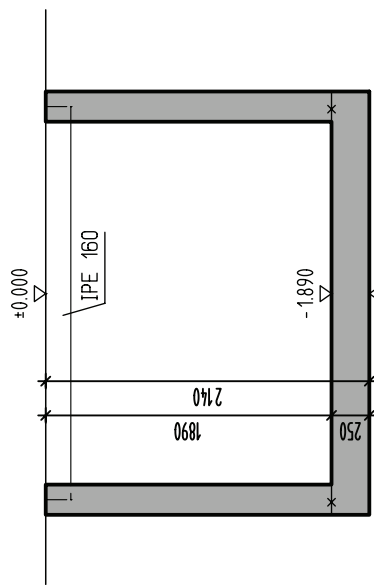

LEGENDA:

- Stávající zděná konstrukce
- Nová zděná konstrukce viz. architektonicko-stavební řešení
- Stávající základové konstrukce
- Nové základové konstrukce
- Bourané základové konstrukce


MATERIÁLY:

- Ocelové konstrukce: S 235 JO, S 355 JO, 88


- Výztuž: B500B
- VÝZTUŽ BETONOVÝCH KONSTRUKCÍ: B500B


POZNÁMKY:


- součástí výkresu je 1 technická zpráva  
- v projektu jsou zapracovány požadavky na stavební úpravy jednotlivých profesí (prostory, drážky, ...) známé v době vydání dokumentace.  
Před realizací budou pozice stavebních úprav ověřeny dle projektů jednotlivých profesí, případně nové úpravy nutno konzultovat se statikem v rámci autorského dozoru.

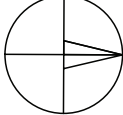



±0,0 = 227,01m n.m. BpV


CENTROPROJEKT GROUP a.s. STĚFANIKOVA 167 760 01 ZLÍN			
			
FORMÁT 8 A4			
DATUM 08/2019			
STUPEŇ DPS			
MĚŘÍTKO 1:50			
ZAK. ČÍSLO: 171063			
ARCHIVNÍ KÓD PROF. ČÍS. VÝKRESU DDD			
CTX B 01			


			
