


PŮDORYS 2NP - STÁVAJÍCÍ STAV + BOURACÍ PRÁCE

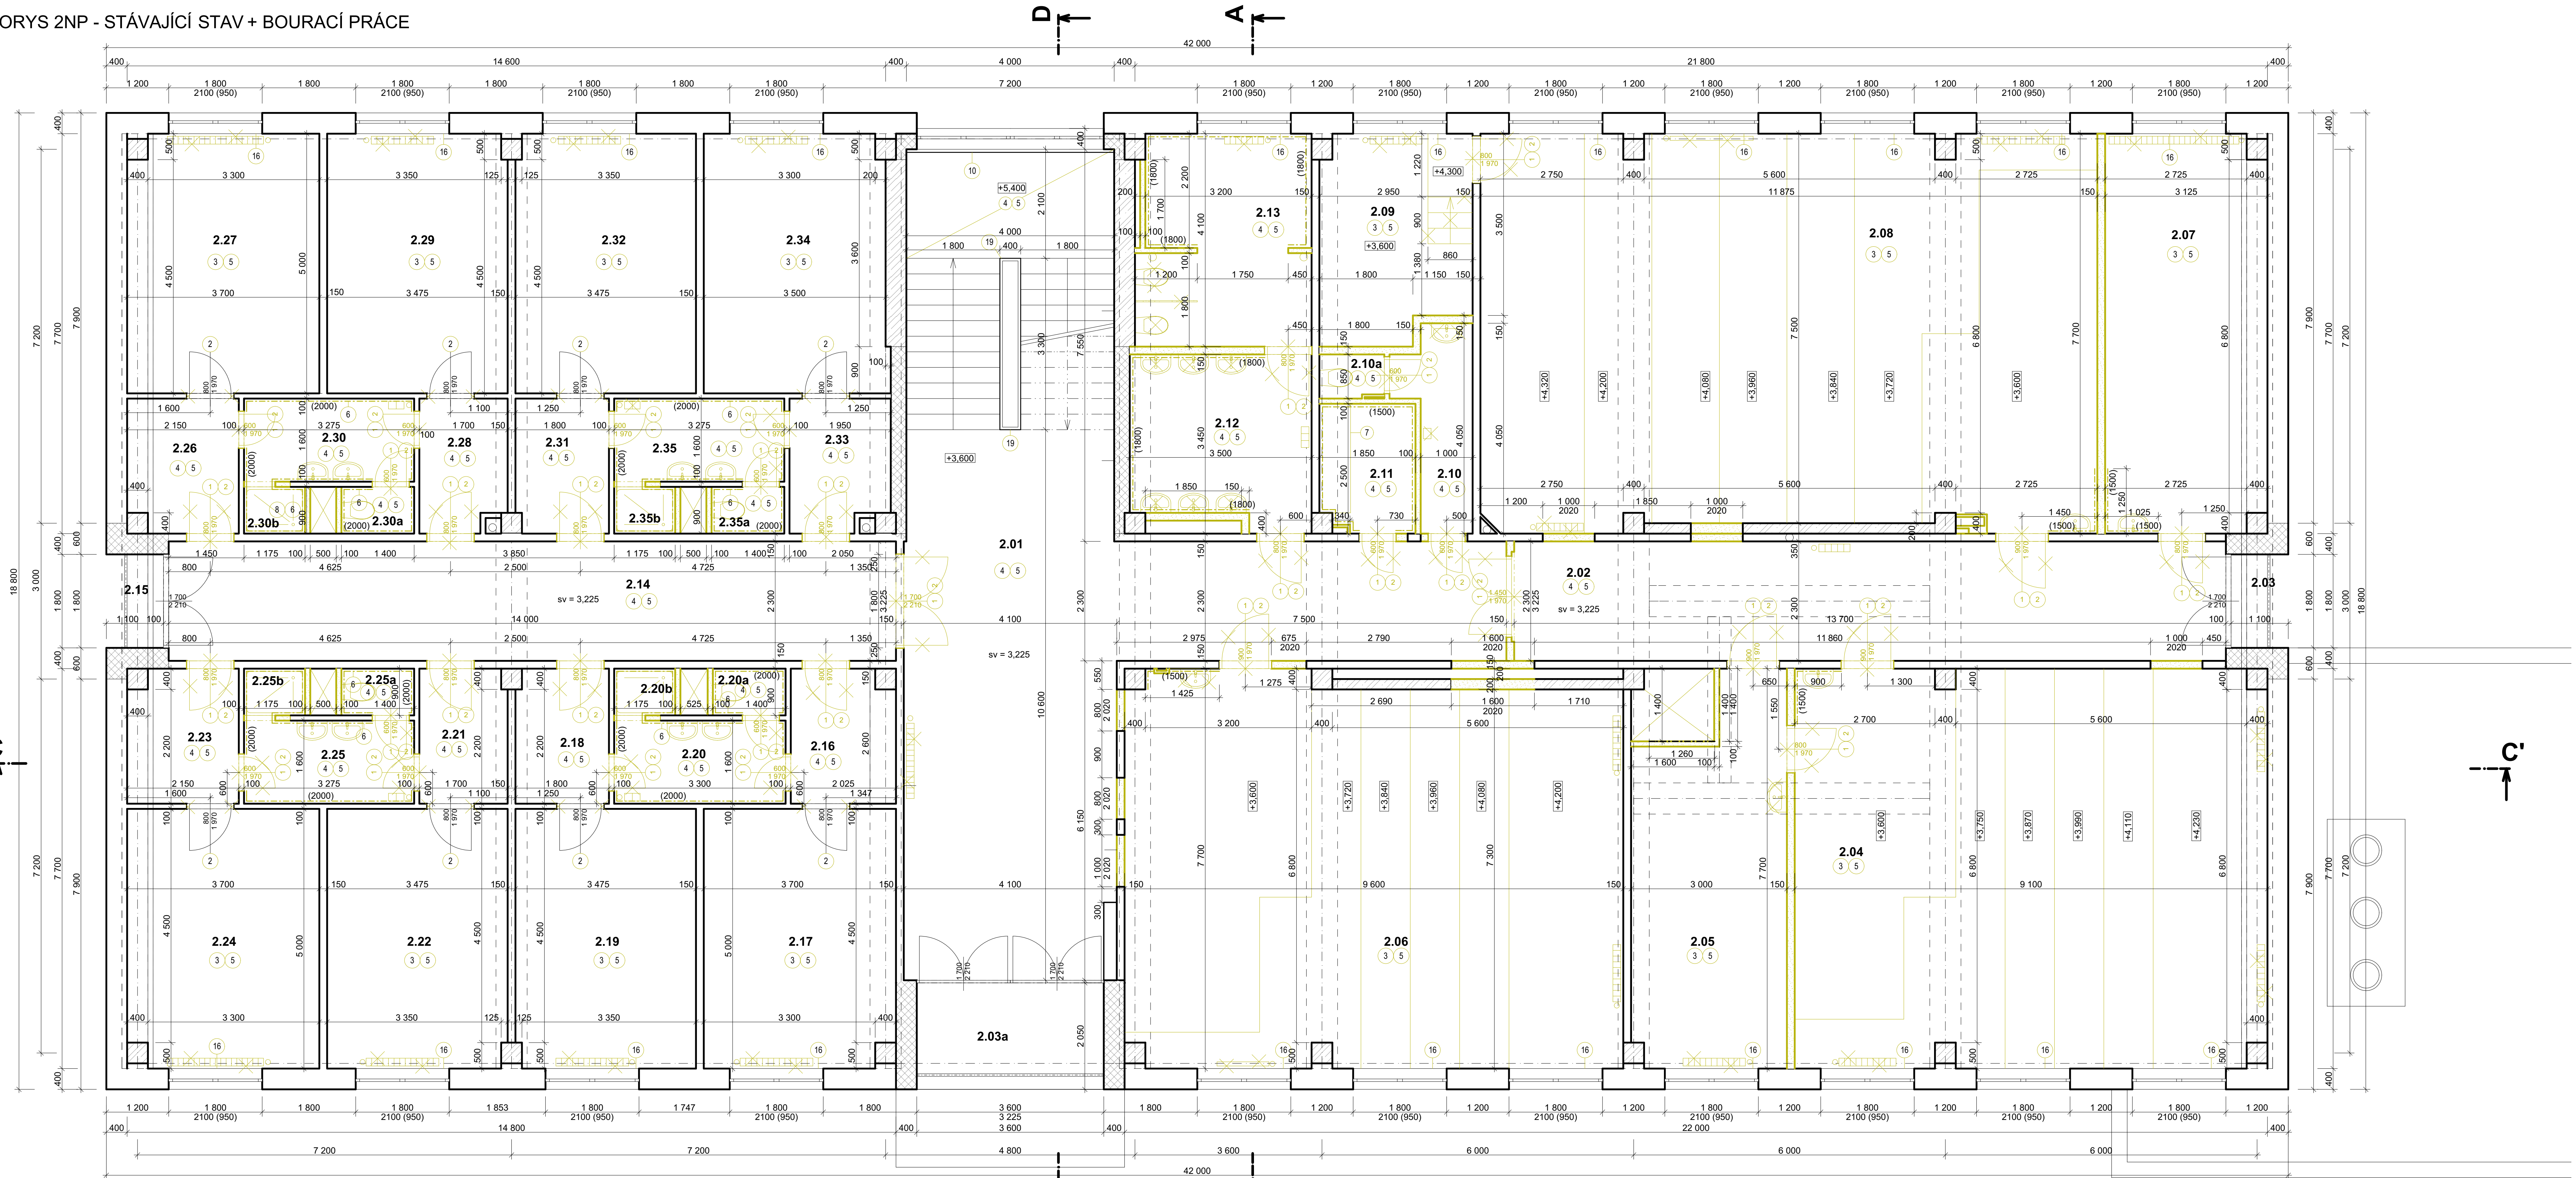

LEGENDA MÍSTNOSTÍ:

Č.	Název místnosti	Plocha (m2)	Podlaha	Stěny a stropy
2.01	HALA + SCHODIŠTĚ	82,81	ker. dlažba - bouraná	malba + omyv. nátěr
2.02	CHODBA	31,51	ker. dlažba - bouraná	malba + omyv. nátěr
2.03	LODŽIE	1,98	dlažba - stáv.	omítka - stáv.
2.03a	LODŽIE	7,38	dlažba - stáv.	omítka - stáv.
2.04	ODBOBNÁ UČEBNA 1	69,35	pvc - demontáž	malba
2.05	KABINET ODB. UČEBNY 1	20,43	pvc - demontáž	malba
2.06	ODBOBNÁ UČEBNA 2	70,96	pvc - demontáž	malba
2.07	KABINET ODB. UČEBNY 2	23,70	betonová - přebrousit	malba
2.08	ODBOBNÁ UČEBNA 3	89,60	pvc - demontáž	malba
2.09	KABINET ODB. UČEBNY 3	11,28	koberec - demontáž	malba
2.10	PŘEDSÍŇ ŽENY	4,56	ker. dlažba - bouraná	malba + omyv. nátěr
2.10a	WC ŽENY	1,03	ker. dlažba - bouraná	malba + omyv. nátěr
2.11	ÚKLID	4,53	ker. dlažba - bouraná	malba + omyv. nátěr
2.12	PŘEDSÍŇ CHLAPCI	11,16	ker. dlažba - bouraná	ker. obklad + malba
2.13	WC CHLAPCI	13,34	ker. dlažba - bouraná	ker. obklad + malba
2.14	CHODBA	32,20	ker. dlažba - bouraná	malba + omyv. nátěr

2.15	LODŽIE	1,98	dlažba - stáv.	omítka - stáv.
2.16	PŘEDSÍŇ	5,11	ker. dlažba - bouraná	malba
2.17	LOŽNICE	18,30	pvc - demontáž	malba + koberec
2.18	PŘEDSÍŇ	4,63	ker. dlažba - bouraná	malba
2.19	LOŽNICE	17,31	pvc - demontáž	malba + koberec
2.20	UMÝVÁRNA	5,28	ker. dlažba - bouraná	ker. obklad + malba
2.20a	WC	1,26	ker. dlažba - bouraná	ker. obklad + malba
2.20b	SPRCHA	1,06	ker. dlažba - bouraná	ker. obklad + malba
2.21	PŘEDSÍŇ	4,37	ker. dlažba - bouraná	malba
2.22	LOŽNICE	17,31	pvc - demontáž	malba + koberec
2.23	PŘEDSÍŇ	5,43	ker. dlažba - bouraná	malba
2.24	LOŽNICE	18,30	pvc - demontáž	malba + koberec
2.25	UMÝVÁRNA	5,24	ker. dlažba - bouraná	ker. obklad + malba
2.25a	WC	1,26	ker. dlažba - bouraná	ker. obklad + malba
2.25b	SPRCHA	1,06	ker. dlažba - bouraná	ker. obklad + malba
2.26	PŘEDSÍŇ	5,43	ker. dlažba - bouraná	malba

2.27	LOŽNICE	18,30	pvc - demontáž	malba + koberec
2.28	PŘEDSÍŇ	4,37	ker. dlažba - bouraná	malba
2.29	LOŽNICE	17,31	pvc - demontáž	malba + koberec
2.30	UMÝVÁRNA	5,24	ker. dlažba - bouraná	ker. obklad + malba
2.30a	WC	1,26	ker. dlažba - bouraná	ker. obklad + malba
2.30b	SPRCHA	1,06	ker. dlažba - bouraná	ker. obklad + malba
2.31	PŘEDSÍŇ VYCHOVATELE	4,63	ker. dlažba - bouraná	malba
2.32	VYCHOVATEL	17,31	pvc - demontáž	malba + koberec
2.33	PŘEDSÍŇ	4,95	ker. dlažba - bouraná	malba
2.34	LOŽNICE	17,49	pvc - demontáž	malba + koberec
2.35	UMÝVÁRNA	5,24	ker. dlažba - bouraná	ker. obklad + malba
2.35a	WC	1,26	ker. dlažba - bouraná	ker. obklad + malba
2.35b	SPRCHA	1,06	ker. dlažba - bouraná	ker. obklad + malba
		688,63 m <sup>2</sup>		

LEGENDA OZNAČENÍ:

- 1 VYSAZENÍ STÁVAJÍCÍHO DVĚRNÍHO DŘEVĚNÉHO POPR. OCELOVÉHO KŘÍDLA
- 2 VYBOURÁNÍ STÁVAJÍCÍCH DVĚRNÍCH OCELOVÝCH ZÁRUBNÍ VČETNĚ PRAHOVÉ SPOJKY
- 3 STÁVAJÍCÍ LINOLEUM NEBO KOBEREČ BUDOU ODSTRANĚNY, VČETNĚ OBROUŠENÍ PODKLADNÍ VRSTVY A ODSTRANĚNÍ SOKLOVÝCH LIŠT
- 4 STÁVAJÍCÍ KER. DLAŽBA BUDE ODSTRANĚNA VČETNĚ SOKLU. VYBOURÁNÍ PODKLADNÍHO BETONU (PŘEDPOKLAD 80 MM) A ODBOURÁNÍ STÁVAJÍCÍCH ZVÝŠENÝCH SOKLŮ VE SPRCHOVÝCH ODBOURÁNÍ STÁVAJÍCÍCH MALEB STĚN A STROPŮ, VČETNĚ LOKÁLNÍHO VYSRAVENÍ
- 5 ODBOURÁNÍ STÁVAJÍCÍCH KERAMICKÝCH OBKLADŮ, VČETNĚ VÁPENOCEMENTOVÉHO JÁDRA
- 6 DEMONTÁŽ STÁVAJÍCÍCH KUCHYŇSKÝCH LINEK
- 7 VYBOURÁNÍ STÁVAJÍCÍ ZVÝŠENÉ ČÁSTI PODLAHY - PROSTÝ BETON, V NĚKTERÝCH PŘÍPADECH I KERAMICKÁ DLAŽBA
- 8 VYBOURÁNÍ STÁVAJÍCÍ BETONOVÉ MAZANINY V TL. OCA 100 mm (NA ÚROVĚN STÁVAJÍCÍ HYDROIZOLACE)
- 9

- 10 VYBOURÁNÍ BEZPEČNOSTNÍHO ZÁBRADLÍ NA OKNECH A V INTERIÉRU VČETNĚ ZAPRAVENÍ STĚN
- 11 VYBOURÁNÍ OKENNÍCH VÝPLNÍ, VČETNĚ PARAPETŮ
- 12 VĚTRACÍ MŘÍŽKY 140 x 140 mm - DEMONTÁŽ
- 13 POKLOP KANALIZAČNÍCH ŠACHET - DEMONTÁŽ
- 14 VYBOURÁNÍ PODLAHOVÉ VPUSTI + ZAPRAVENÍ
- 15 DEMONTÁŽ VESTAVĚNÉ SKŘÍNĚ
- 16 DEMONTÁŽ PARAPETŮ
- 17 OŠKRBÁNÍ OMYVATELNÝCH NATĚRŮ STĚN, VÝŠKA 1500 mm
- 18 DEMONTÁŽ KOBERCŮ NA STĚNÁCH, VÝŠKA 1100 mm
- 19 REPASOVÁNÍ ZÁBRADLÍ - ZBAVENÍ KOROZE, OBROUŠENÍ, OMETENÍ A ODMAŠTĚNÍ

LEGENDA MATERIÁLU:

- STÁVAJÍCÍ ZDIVO - POROBETONOVÝ PLÁŠT. PANEL
- STÁVAJÍCÍ ZDIVO - CD - INA
- STÁVAJÍCÍ PREFAB. KONSTRUKCE
- STÁVAJÍCÍ BETON. PROSTÝ
- BOURANÉ KONSTRUKCE
- BOURANÉ VÝPLNĚ OTVORŮ
- DEMONTOVANÉ ZAŘÍZOVACÍ PŘEDMĚTY

POZNÁMKA :

- UVEDENÁ DOKUMENTACE JE ZPRACOVÁNA V ÚROVNI PRO PROVEDENÍ STAVBY

**astalon**  
Hůrka 54, 530 02 Pardubice  
IČ: 27542009, DIČ: CZ27542009

projektant:  
Lucie Faltýnková

vypisovatel:  
Lucie Faltýnková

kontroloval:  
Ing. Tomáš Moudrý

datum:  
04/2021

mříčka:  
1:50

formát:  
2xA4

stavba:  
Pardubický kraj, Komenského náměstí 125, 532 11 Pardubice

objekt:  
SO 01 - Domov mládeže

dlh:  
1.1. Architektonický stavební řešení

výsves:  
PŮDORYS 2NP - STÁVAJÍCÍ STAV + BOURACÍ PRÁCE

DPŠ  
2201102

datum:  
04/2021

mříčka:  
1:50

formát:  
2xA4

část:  
D

č. přílohy:  
03