


PŮDORYS 1.PP - STÁVAJÍCÍ STAV + BOURACÍ PRÁCE

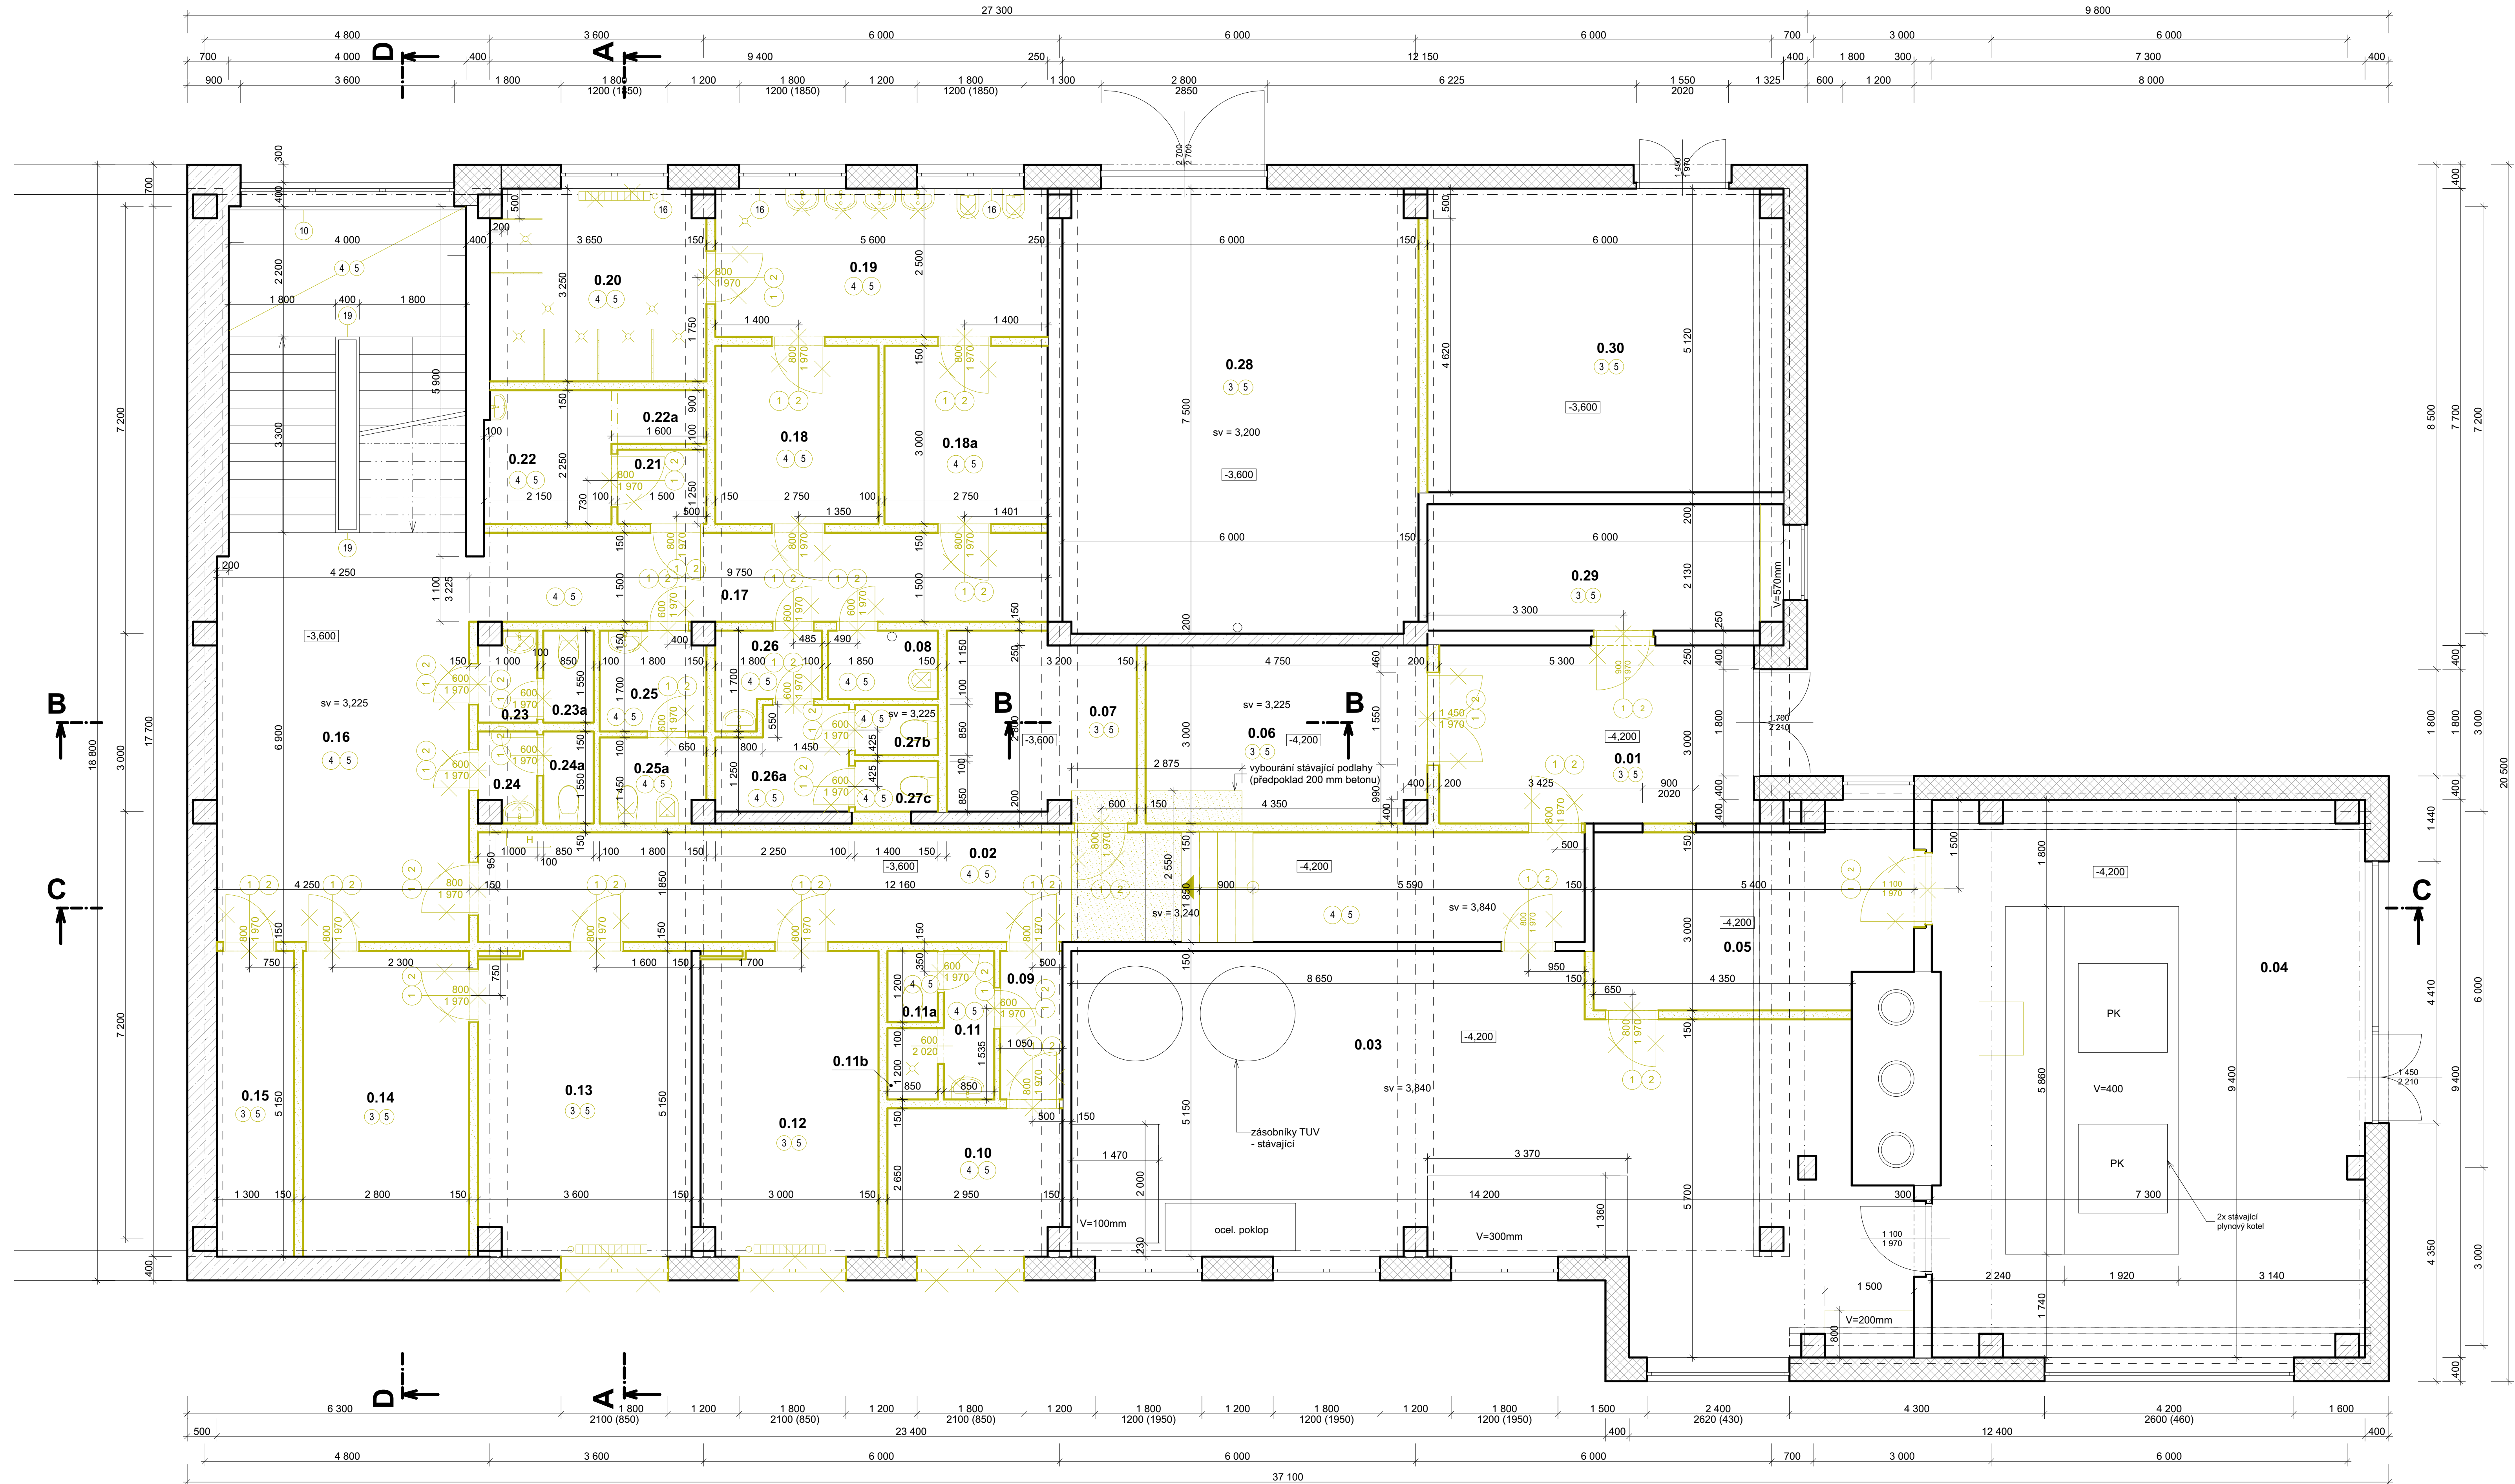

| LEGENDA MÍSTNOSTÍ: |                           |                          |                       |                           |
|--------------------|---------------------------|--------------------------|-----------------------|---------------------------|
| Č.                 | Název místnosti           | Plocha (m <sup>2</sup> ) | Podlaha               | Stěny a stropy            |
| 0.01               | ZÁDVEŘÍ                   | 16,10                    | ker. dlažba - bouraná | malba + omyv. nátěr       |
| 0.02               | CHODBA                    | 34,74                    | ker. dlažba - bouraná | malba + omyv. nátěr       |
| 0.03               | STROJOVNA                 | 71,58                    | betonová - stáv.      | malba                     |
| 0.04               | KOTELNÍ HALA              | 67,32                    | betonová - stáv.      | malba                     |
| 0.05               | VELIN                     | 16,60                    | betonová - stáv.      | malba                     |
| 0.06               | EL. ROZVODNA Č.1          | 14,09                    | guma - demontovat     | malba                     |
| 0.07               | SKLAD CHEMIKÁLII          | 9,52                     | betonová - přebrousit | malba                     |
| 0.08               | UKLID                     | 2,13                     | ker. dlažba - bouraná | malba + omyv. nátěr       |
| 0.09               | PŘEDSÍN                   | 2,63                     | ker. dlažba - bouraná | omyv. nátěr + ker. obklad |
| 0.10               | ŠATNA OBSLUHY             | 7,25                     | ker. dlažba - bouraná | malba + omyv. nátěr       |
| 0.11               | UMÝVÁRNA                  | 2,13                     | ker. dlažba - bouraná | omyv. nátěr + ker. obklad |
| 0.11a              | WC                        | 1,02                     | ker. dlažba - bouraná | omyv. nátěr + ker. obklad |
| 0.11b              | SPRCHA                    | 1,02                     | ker. dlažba - bouraná | ker. obklad + malba       |
| 0.12               | LABORATOŘ                 | 15,33                    | ker. dlažba - bouraná | malba + omyv. nátěr       |
| 0.13               | DÍLNA                     | 18,34                    | ker. dlažba - bouraná | malba + omyv. nátěr       |
| 0.14               | SKLAD DÍLNÝ               | 14,42                    | ker. dlažba - bouraná | malba + omyv. nátěr       |
| 0.15               | AKUMULÁTORY               | 6,70                     | betonová - přebrousit | malba + omyv. nátěr       |
| 0.16               | HALA + SCHODIŠTĚ          | 37,50                    | ker. dlažba - bouraná | malba + omyv. nátěr       |
| 0.17               | CHODBA                    | 14,53                    | ker. dlažba - bouraná | malba + omyv. nátěr       |
| 0.18               | ŠATNA 1 - CHLAPCI         | 8,25                     | ker. dlažba - bouraná | malba + omyv. nátěr       |
| 0.18a              | ŠATNA 2 - CHLAPCI         | 8,25                     | ker. dlažba - bouraná | malba + omyv. nátěr       |
| 0.19               | UMÝVÁRNA - CHLAPCI        | 14,00                    | ker. dlažba - bouraná | omyv. nátěr + ker. obklad |
| 0.20               | SPRCHY - CHLAPCI          | 11,64                    | ker. dlažba - bouraná | omyv. nátěr + ker. obklad |
| 0.21               | PŘEDSÍN - DÍVKY           | 1,88                     | ker. dlažba - bouraná | malba + omyv. nátěr       |
| 0.22               | ŠATNA - DÍVKY             | 4,79                     | ker. dlažba - bouraná | malba + omyv. nátěr       |
| 0.22a              | SPRCHA - DÍVKY            | 1,35                     | ker. dlažba - bouraná | omyv. nátěr + ker. obklad |
| 0.23               | PŘEDSÍN - ŽENY            | 1,45                     | ker. dlažba - bouraná | omyv. nátěr + ker. obklad |
| 0.23a              | WC - ŽENY                 | 1,32                     | ker. dlažba - bouraná | omyv. nátěr + ker. obklad |
| 0.24               | PŘEDSÍN - MUŽI            | 1,39                     | ker. dlažba - bouraná | omyv. nátěr + ker. obklad |
| 0.24a              | WC - MUŽI                 | 1,32                     | ker. dlažba - bouraná | omyv. nátěr + ker. obklad |
| 0.25               | PŘEDSÍN - DÍVKY           | 3,00                     | ker. dlažba - bouraná | omyv. nátěr + ker. obklad |
| 0.25a              | HYGIENICKÁ KABINA - DÍVKY | 2,51                     | ker. dlažba - bouraná | omyv. nátěr + ker. obklad |
| 0.26               | PŘEDSÍN - CHLAPCI         | 2,46                     | ker. dlažba - bouraná | omyv. nátěr + ker. obklad |
| 0.26a              | PISOÁR - CHLAPCI          | 3,61                     | ker. dlažba - bouraná | omyv. nátěr + ker. obklad |
| 0.27b              | WC - CHLAPCI              | 1,19                     | ker. dlažba - bouraná | omyv. nátěr + ker. obklad |
| 0.27c              | WC - CHLAPCI              | 1,19                     | ker. dlažba - bouraná | omyv. nátěr + ker. obklad |
| 0.28               | SKLAD                     | 44,72                    | betonová - přebrousit | malba + omyv. nátěr       |
| 0.29               | REG. A MĚŘ. PLYNU         | 12,72                    | betonová - přebrousit | malba + omyv. nátěr       |
| 0.30               | STROJOVNA VZD             | 30,52                    | betonová - přebrousit | malba + omyv. nátěr       |
|                    |                           | 510,51 m <sup>2</sup>    |                       |                           |

| LEGENDA MATERIÁLU: |   |
|--------------------|---|
|                    | STÁVAJÍCÍ ZDIVO - POROBETONOVÝ PLÁŠT. PANEL |
|                    | STÁVAJÍCÍ ZDIVO - CD - INA                  |
|                    | STÁVAJÍCÍ PREFABRIKOVANÉ KONSTRUKCE         |
|                    | STÁVAJÍCÍ BETON PROSTÝ                      |
|                    | BOURANÉ KONSTRUKCE                          |
|                    | BOURANÉ VÝPLNĚ OTVORŮ                       |
|                    | DEMONTOVANÉ ZAŘÍZOVACÍ PŘEDMĚTY             |

| LEGENDA OZNAČENÍ: |   |
|-------------------|---|
| 1                 | VYSAZENÍ STÁVAJÍCÍHO DIVERŽNÍHO DŘEVĚNÉHO POPR. OCELOVÉHO KŘÍDLA  |
| 2                 | VYBOURÁNÍ STÁVAJÍCÍCH DIVERŽNÍCH OCELOVÝCH ŽABRANÍ VČETNĚ PRAHOVÉ SPOJKY  |
| 3                 | STÁVAJÍCÍ LINOLEUM NEBO KOBEC BUDOU ODSTRANĚNY, VČETNĚ OBROUŠENÍ PODKLADNÍ VRSTVY A ODSTRANĚNÍ SOKLOVÝCH LÍST   |
| 4                 | STÁVAJÍCÍ KER. DLAŽBA BUDĚ ODSTRANĚNÁ VČETNĚ SOKLU, VYBOURÁNÍ PODKLADNÍHO BETONU (PŘEDPOKLAD 80 MM) A ODBOURÁNÍ STÁVAJÍCÍCH ZVÝŠENÝCH SOKLŮ VE SPRCHOVÝCH |
| 5                 | ODSTRANĚNÍ STÁVAJÍCÍCH MALB STĚN A STROPŮ, VČETNĚ LOKÁLNÍHO VYSRAVENÍ   |
| 6                 | ODBOURÁNÍ STÁVAJÍCÍCH KERAMICKÝCH OBKLADŮ, VČETNĚ VÁPENOCEMENTOVÉHO JÁDRA   |
| 7                 | DEMONTÁŽ STÁVAJÍCÍCH KUCHYŇSKÝCH LINEK  |
| 8                 | VYBOURÁNÍ STÁVAJÍCÍ ZVÝŠENÉ ČÁSTI PODLAHY - PROSTÝ BETON, V NĚKTERÝCH PŘÍPADECH I KERAMICKÁ DLAŽBA  |
| 9                 | VYBOURÁNÍ STÁVAJÍCÍ BETONOVÉ MAZANINY V TL. CCA 100 mm (NA ÚROVNI STÁVAJÍCÍ HYDROIZOLACE)   |
| 10                | VYBOURÁNÍ BEZPEČNOSTNÍHO ŽABRADLÍ NA OKNECH A V INTERIÉRU VČETNĚ ZAPRAVENÍ STĚN   |
| 11                | VYBOURÁNÍ OKENNÍCH VÝPLNÍ, VČETNĚ PARAPETŮ  |
| 12                | VĚTRACÍ MŘÍŽKY 140 x 140 mm - DEMONTÁŽ  |
| 13                | POKLAP KANALIZAČNÍCH ŠACHET - DEMONTÁŽ  |
| 14                | VYBOURÁNÍ PODLAHOVÉ VPUSŤI + ZAPRAVENÍ  |
| 15                | DEMONTÁŽ VESTAVĚNÉ SKŘÍNĚ   |
| 16                | DEMONTÁŽ PARAPETŮ   |
| 17                | OŠKRBÁNÍ OMYVATELNÝCH NÁTĚRŮ STĚN, VÝŠKA 1500 mm  |
| 18                | DEMONTÁŽ KOBECŮ NA STĚNÁCH, VÝŠKA 1100 mm   |
| 19                | REPAŠOVÁNÍ ŽABRADLÍ - ZBAVENÍ KOROZE, OBROUŠENÍ, OMĚTENÍ A ODMAŠTĚNÍ  |

POZNÁMKA :  
- UVEDENÁ DOKUMENTACE JE ZPRACOVÁNA V ÚROVNI PRO PROVEDENÍ STAVBY

Hůrkova 54, 530 02 Pardubice  
IČ: 27542009, DIČ: CZ27542009

0,000 = STÁVAJÍCÍ ÚROVEŇ 1NP

|                |   |            |                   |              |                   |              |      |
|----------------|---|------------|-------------------|--------------|-------------------|--------------|------|
| projektoval:   | Lucie Faltýnková  | vyraboval: | Ing. Tomáš Moudrý | kontroloval: | Ing. Tomáš Moudrý | dokumentace: | DPŠ  |
| číslo zakázky: | 2201102   | datum:     | 04/2021           | mřížka:      | 1:50              | formát:      | 2xA4 |
| stavba:        | Pardubický kraj, Komenského náměstí 125, 532 11 Pardubice | změna:     |                   | část:        |                   | č. přílohy:  |      |
| objekt:        | SO 01 - Domov mládeže                                     |            |                   |              |                   |              |      |
| úpl:           | 1.1. Architektonický stavební řetězec                     |            |                   |              |                   |              |      |
| výkres:        | PŮDORYS 1.PP - STÁVAJÍCÍ STAV + BOURACÍ PRÁCE             |            |                   |              |                   |              |      |

STA

01

Č. výkresu: