


ŘEZ A-A' - NAVRŽENÝ STAV

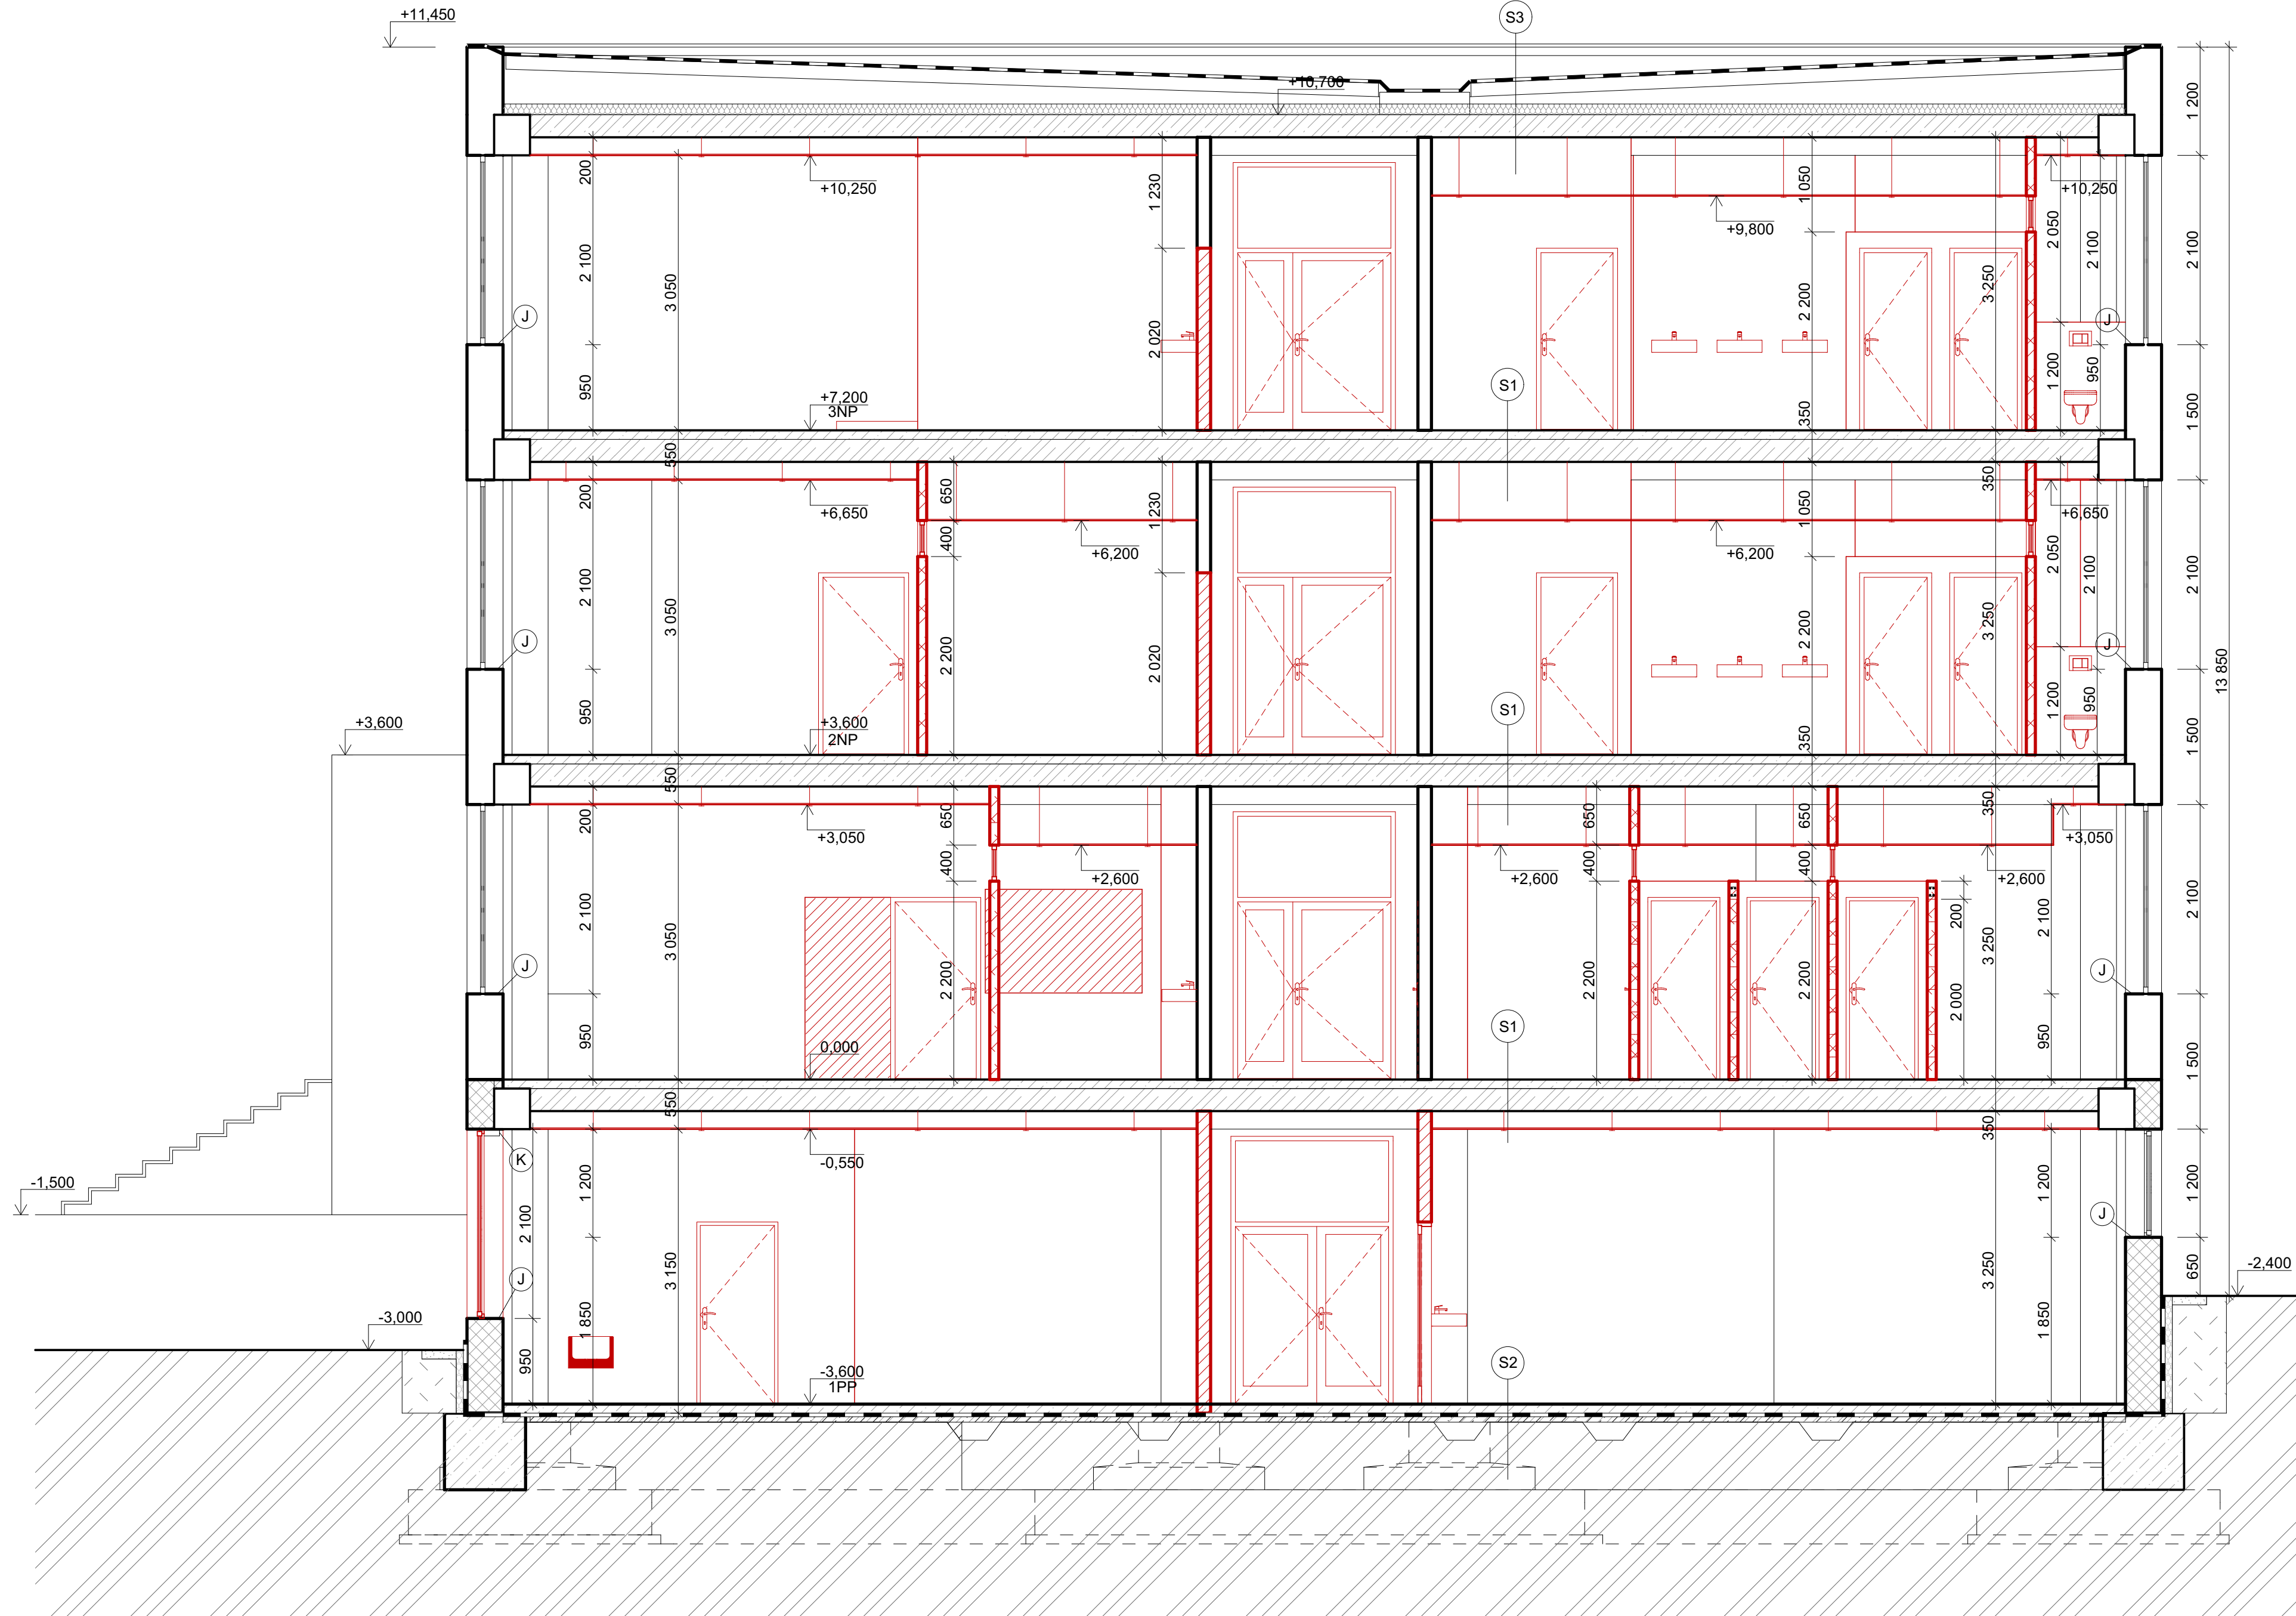

LEGENDA MATERIÁLU:

- STÁVAJÍCÍ ZDIVO - POROBETONOVÝ PLÁŠŤ. PANEL
- STÁVAJÍCÍ ZDIVO - CD - INA
- STÁVAJÍCÍ PREFA KONSTRUKCE
- STÁVAJÍCÍ BETON PROSTÝ
- PÓROBETONOVÁ TVÁRNICE 599x249x150 MM PRO PŘESNÉ ZDĚNÍ
- PÓROBETONOVÁ TVÁRNICE 599x249x100 MM PRO PŘESNÉ ZDĚNÍ
- AKUSTICKÝ CIHELNÝ BLOK 497x238x115 MM NA MALTU, OMÍTKY TL. 15 MM
- BROUŠENÝ CIHELNÝ BLOK 248x380x249 MM NA LEPIDLO
- ŽELEZOBETON
- BETON PROSTÝ
- HYDROIZOLACE
- ROSTLÝ TERÉN
- NASYPANÁ ZEMINA

LEGENDA SKLADEB - NAVRŽENÁ :

- S1** PODLAHA MEZI PODLAŽÍMI
 - NÁŠLAPNÁ VRSTVA - KER. DLAŽBA NEBO PVC
 - FLEXIBILNÍ LEPIDLO
 - PENETRACE PODKLADU
 - BETONOVÁ MAZANINA, TL. 70 mm
 - ŽELEZOBETONOVÉ DESKY NA PRŮVLACÍCH - STÁVAJÍCÍ
 - OMÍTKA - LOKÁLNÍ VYSRAVENÍ
 - MALBA NEBO MINERÁLNÍ KAZETOVÝ PODHLED
- S2** PODLAHA 1PP
 - NÁŠLAPNÁ VRSTVA - KER. DLAŽBA NEBO PVC
 - FLEXIBILNÍ LEPIDLO
 - PENETRACE PODKLADU
 - BETONOVÁ MAZANINA, TL. 70 mm
 - HYDROIZOLACE - STÁVAJÍCÍ
 - ŽELEZOBETONOVÁ DESKA - STÁVAJÍCÍ
 - PODKLADNÍ BETON - STÁVAJÍCÍ
 - ROSTLÝ TERÉN - STÁVAJÍCÍ
- S3** STŘEŠNÍ KONSTRUKCE - STÁVAJÍCÍ
 - 2x NÁTĚR RUBOL RS
 - ASFALTOVÝ PÁS BITAGIT
 - POJISTNÁ HYDROIZOLAČNÍ VRSTVA IPA 500/SH
 - ASFALTOVÝ PÁS BITAGIT
 - PERFOROVANÝ ASFALTOVÝ PÁS
 - KERAMICKÝ PANEĽ TL. 150 mm
 - VZDUCHOVÁ MEZERA / KLÍNKY 800/200
 - MINERÁLNÍ PLŠŤ POD KLÍNKY
 - STROP - ŽELEZOBETONOVÉ DESKY
- S4** PODLAHA 1PP U SCHODIŠTĚ
 - KER. DLAŽBA
 - LEPIDLO
 - PENETRACE PODKLADU
 - BETONOVÁ MAZANINA, TL. 80 mm
 - HYDROIZOLACE
 - ŽELEZOBETONOVÁ DESKA, TL. 100 mm, VYZTUŽENÁ KARI SÍTÍ
 - HUTNĚNÝ ŠTĚRKOVÝ PODSYP
 - ROSTLÝ TERÉN - STÁVAJÍCÍ
- S5** PODLAHA LODŽIE
 - MRAZUVZDORNÁ PROTISKUNÁ DLAŽBA
 - FLEXIBILNÍ LEPIČÍ TMEL
 - HYDROIZOLAČNĚ SEPARAČNÍ PÁS
 - SPÁDOVÝ BETON S KARTI SÍTÍ, TL. 60 mm
 - TEPELNÁ IZOLACE XPS CELOPLOŠNĚ LEPNÁ, TL. 40 mm
 - PENETRACE PODKLADU
 - BETONOVÁ MAZANINA, TL. 40 mm
 - PENETRACE - SPOJOVACÍ MŮSTEK
 - PANELOVÝ STROP - STÁVAJÍCÍ
- S6** DOPLNĚNÍ STROPŮ PO PROSTUPU VZT
 - VINYLÓVÁ PODLAHA CELOPLOŠNĚ LEPENÁ
 - PENETRACE
 - BETONOVÁ MAZANINA, TL. 100 mm
 - EPS 150 S, 80 mm
 - PZD DESKY, TL. 80 mm DO HEB 160
 - NOVÝ MINERÁLNÍ KAZETOVÝ PODHLED

POZNÁMKA :

- UVEDENÁ DOKUMENTACE JE ZPRACOVÁNA V ÚROVNI PRO PROVEDENÍ STAVBY

0,000 = STÁVAJÍCÍ ÚROVEŇ 1NP			
astalon s.r.o. Hůrka 54, 530 02 Pardubice IČ: 27542009, DIČ: CZ27542009	projektoval:	vypracoval:	kontroloval:
	Lucie Faltýnková	Lucie Faltýnková	Ing. Tomáš Moudrý
	dokumentace: DPS		
stavby: Pardubický kraj, Komenského náměstí 125, 532 11 Pardubice zakázka: Gymnázium a SOŠ Přelouč - rekonstrukce interiéru DM	číslo zakázky: Z201102		datum: 04/2021
	měřítka: 1:50		formáty: 2xA4
	změna: ---		část: STA
	č. přílohy: D		č. výšku: 13
objekt: SO 01 - Domov mládeže			
dlí: 1.1. Architektonický stavební řešení			
výkres: ŘEZ A-A' - NAVRŽENÝ STAV			