


## PŮDORYS 3.NP

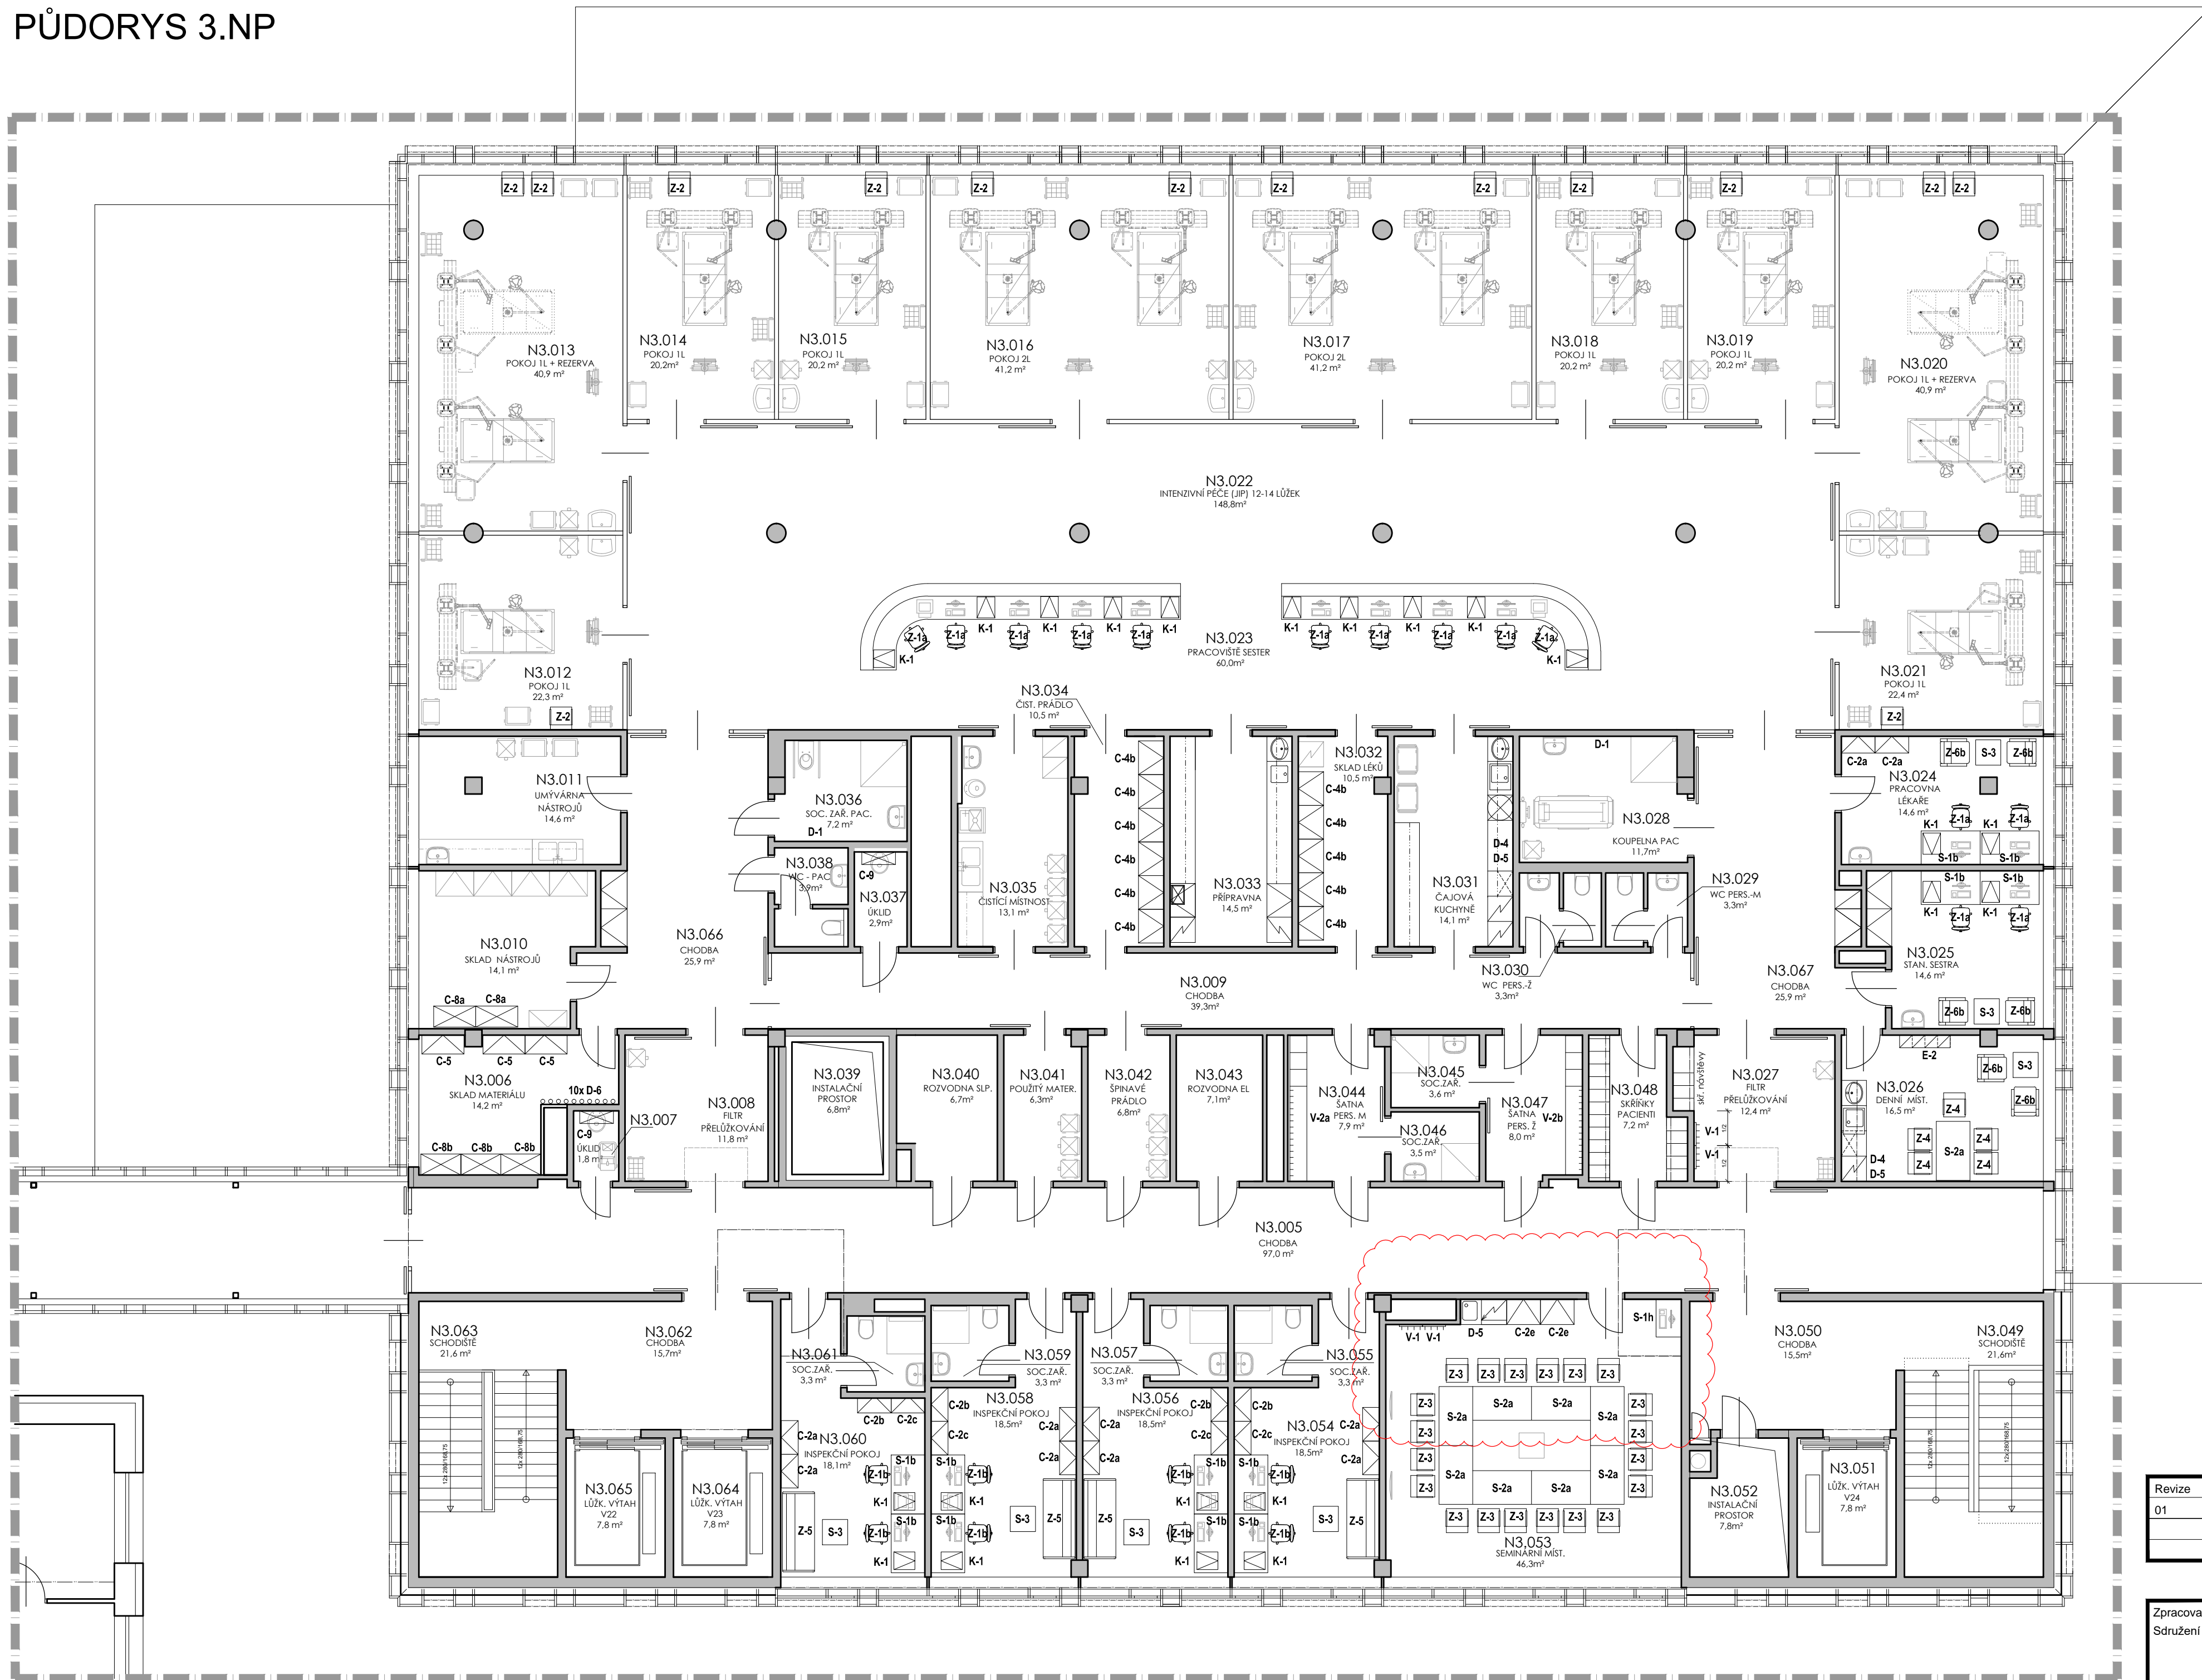

## LEGENDA

S-1a	stůl pracovní 1400x700x750mm
S-1b	stůl pracovní 1400x800x750mm
S-1c	stůl pracovní 1600x700x750mm
S-1d	stůl pracovní 2400x800x750mm
S-1e	stůl pracovní 2800x700x750mm
S-1f	stůl pracovní rohový 2100x1800x750mm
S-1g	stůl pro PC 800x450x900mm
S-1h	stůl pro PC 900x600x750mm
S-2a	stůl jednací 1400x800x750mm
S-2b	stůl jednací 1800x800x750mm
S-2c	stůl jednací 3000x900x750mm
S-3	stolek konferenční
S-4a	stolek v hale nízký
S-4b	stolek v hale vysoký

Složení nábytku	
Z-1a	kancelářská židle - omyvatelná
Z-1b	kancelářská židle
Z-2	pacientská židle - omyvatelná
Z-3	jednací židle
Z-4	židle plast
Z-5	počtůvka s díložným prostorem
Z-6a	křeslo s područkami
Z-6b	křeslo s područkami - omyvatelné
Z-7	stolička otočná
Z-8	šatní lavice
Z-9a	modulární křeslo v hale
Z-9b	modulární křeslo v hale - rohové
Z-10	stolička
Z-11	židle vysoká


Věšákové panely	
V-1	věšákový panel / 4 háčky
V-2a	věšákový panel vč. úložných boxů 3460/2100mm
V-2b	věšákový panel vč. úložných boxů 3300/2100mm

Zásuvkové kontejnery	
K-1	mobilní kontejner

Skupina	
C-1	žatní skříňka dvójtá
C-2a	skříň polcová dělená s prvními dvířky
C-2b	skříň polcová dělená s prvními dvířky
C-2c	skříň polcová s prvními dvířky a otevřenou polici
C-2d	skříň polcová dělená s prvními prosklenými dvířky
C-2e	skříň polcová dělená s prvními prosklenými dvířky
C-3a	skříň polcová 1200/400/1500mm
C-3b	skříň polcová s přebalovacím pultem
C-4a	skříň polcová 600/600/2100mm
C-4b	skříň polcová 800/600/2100mm
C-5	skříň polcová 1000/500/2100mm
C-6	skříň polcová na křídlo 800/600/2100mm
C-7	přebalovací pult skřípný
C-8a	regál - 5 polic 1000/500/2100mm
C-8b	regál - 5 polic 950/500/2100mm
C-8c	regál - 5 polic 800/400/2100mm
C-9	regál závěsný

Police	
E-1	police s bočnicemi
E-2	závěsná skříňka

Doplňky	
D-1	držák berlí
D-2	zázobník na informace nástěnný
D-3	zrcadlo
D-4	mikrovlnná trouba
D-5	rychlomavá konvice
D-6	držák lahví

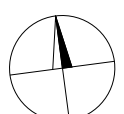

Revize	Datum	Jméno	Podpis	Popis revize
01	02/2021	Ing.arch. J. Šerek		Revize DPS - uživatelské změny

Zpracovatel: Sdružení EP - PAK					
<b>P</b> PRŮBĚŽNÝ ARCHITEKTONICKÝ ATELIER SPOŁ. S R.O.		<b>A</b> ING. ARCH. MIROSLAV BĚHAL BUDČEHO 71 602 00 BRNO		<b>K</b> PAK@K.CZ V. STYHLAŘOVÁ VILKOVSKÝCH 1 T +420 545 845 713 T +430 041 942 230	
HL. architekt projektu HL. inženýr projektu Vypracoval Kontroloval		Ing. arch. K. Steinhausarová Ing. Miroslav Běhal Ing. arch. Jiří Šerek  Objednatel		EP Roznov, a.s. Boženy Němcové 1720 CZ 756 61 Roznov pod Radhoštěm tel.: 571 664 111, fax: 571 664 400 e-mail: ep@eproznov.cz	
Stavba <b>NPK, a.s., centrální příjem včetně centralizace akutních          povozů v Orlickéústecké nemocnici</b>		Projektant profese  <b>P</b> <b>A</b> <b>K</b>		Stupeň Datum Formát Zak. č. Měřítko	
Část Název výkresu Půdorys 3.NP		D.2.2.1 - Interiér stavby  Č. výkresu Revize		DPS 10/2018 8 x A4 K16824016 1:100 104                      01	