


PŮDORYS 1.PP

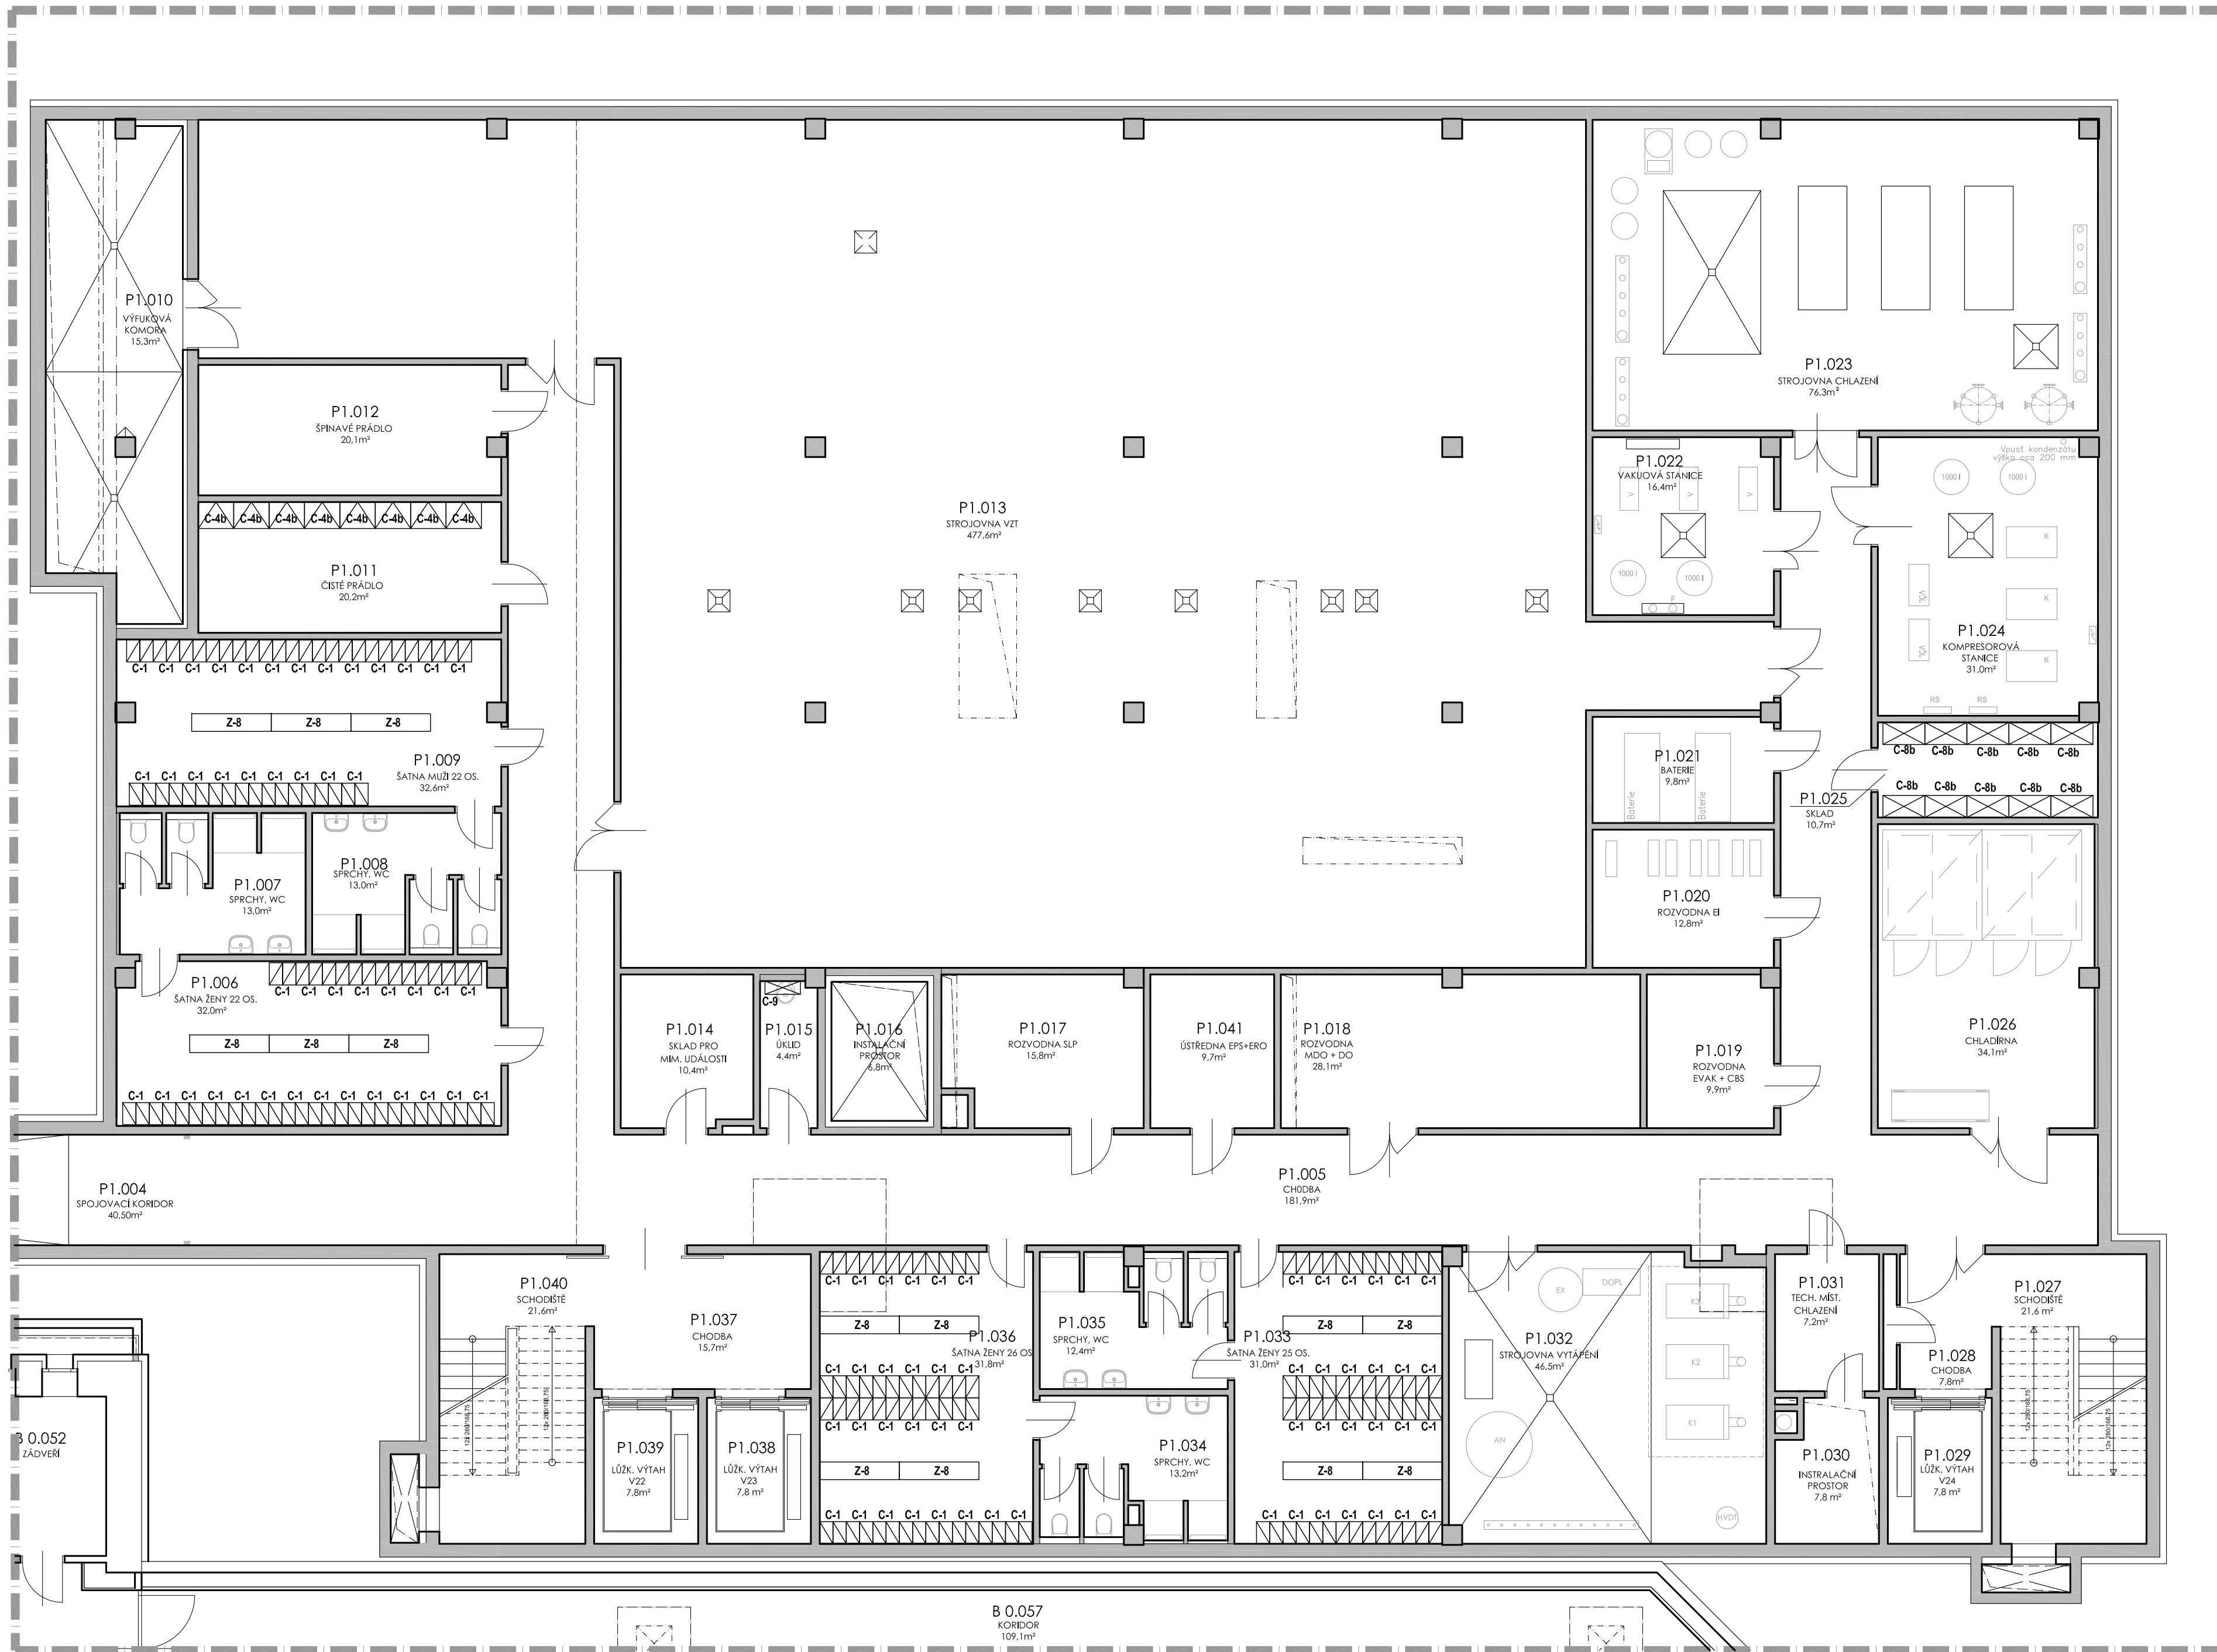

## LEGENDA

Stůl	
S-1a	stůl pracovní 1400x700x750mm
S-1b	stůl pracovní 1400x800x750mm
S-1c	stůl pracovní 1600x700x750mm
S-1d	stůl pracovní 2400x800x750mm
S-1e	stůl pracovní 2800x700x750mm
S-1f	stůl pracovní rohový 2100x1800x750mm
S-1g	stůl pro PC 800x450x900mm
S-1h	stůl pro PC 900x600x750mm
S-2a	stůl jednací 1400x800x750mm
S-2b	stůl jednací 1800x800x750mm
S-2c	stůl jednací 3000x900x750mm
S-3	stolek konferenční
S-4a	stolek v hale nízký
S-4b	stolek v hale vysoký

Stolová nábytok	
Z-1a	kancléřská židle - omyvatelná
Z-1b	kancléřská židle
Z-2	pacientská židle - omyvatelná
Z-3	jednací židle
Z-4	židle plast
Z-5	poňovka s úložným prostorem
Z-6a	křeslo s područkami
Z-6b	křeslo s područkami - omyvatelné
Z-7	stolička otočná
Z-8	šatní lavice
Z-9a	modulární křeslo v hale
Z-9b	modulární křeslo v hale - rohové
Z-10	stolička
Z-11	židle vysoká

Věšákové panely	
V-1	věšákový panel / 4 háčky
V-2a	věšákový panel vč. úložných boxů 3460/2100mm
V-2b	věšákový panel vč. úložných boxů 3300/2100mm










Zásuvkové kontejnery	
K-1	mobilitní kontejner

Složení	
C-1	šatní skříňka dvojitá
C-2a	skříň polková dělená s příjmy dvířky
C-2b	skříň polková dělená s příjmy dvířky
C-2c	skříň polková s příjmy dvířky a otevřenou polici
C-2d	skříň polková dělená s příjmy a prosklenými dvířky
C-3a	skříň polková 1200/400/1500mm
C-3b	skříň polková 1200/400/1800mm
C-4a	skříň polková 600/600/2100mm
C-4b	skříň polková 800/600/2100mm
C-5	skříň polková 1000/500/2100mm
C-6	skříň polková na křídly 800/600/2100mm
C-7	plešalovací pult úhelný
C-8a	regál - 5 polic 1000/500/2100mm
C-8b	regál - 5 polic 950/500/2100mm
C-8c	regál - 5 polic 800/400/2100mm
C-9	regál závěsný

Police	
E-1	police s bočnicemi
E-2	závěsná skříňka

Doplňky	
D-1	držák berli
D-2	zázobník na informace nástěnný
D-3	zrcadlo
D-4	mikrovlnná trouba
D-5	rychlovární konvice
D-6	držák láhví

Revize	Datum	Jméno	Podpis	Popis revize

Zpracovatel: Sdružení EP - PAK		  				EP Rožnov, a.s. Boženy Němcové 1720 CZ 756 61 Rožnov pod Radhoštěm tel: 571 664 111, fax: 571 664 400 e-mail: ep@eproznov.cz	
Ing. arch. K. Steinhauserová Ing. Miroslav Běhal Ing. arch. Jiří Šerek Pardubický kraj		 		Projektant profese   			
Stavba <b>NPK, a.s., centrální příjem včetně centralizace akustních          provozů v Otlickoušské nemocnici</b>				Stupeň Datum Formát Zak. č. Měřítko Č. výkresu Revize		DPS 10/2018 8 x A4 K16824016 1:100 101 00	
Část Název výkresu Půdorys 1.PP							