
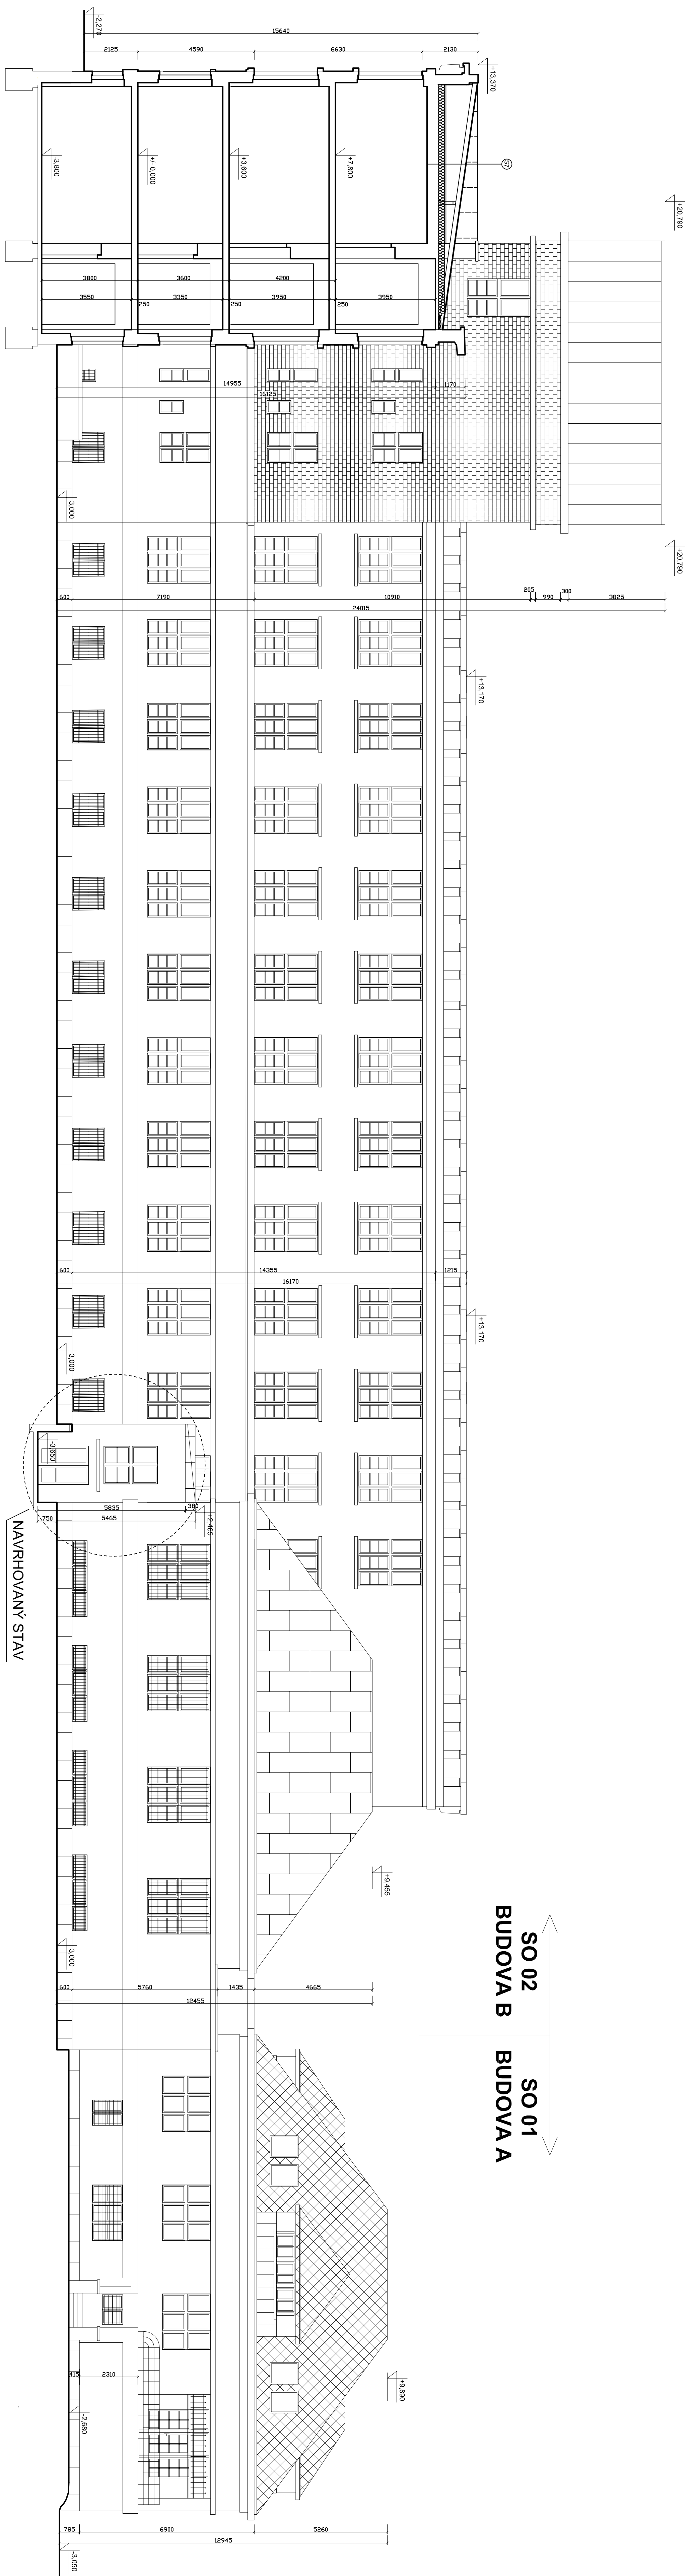


ŘEZOPOHLED JIŽNÍ, ŘEZ 3-3 M 1:100

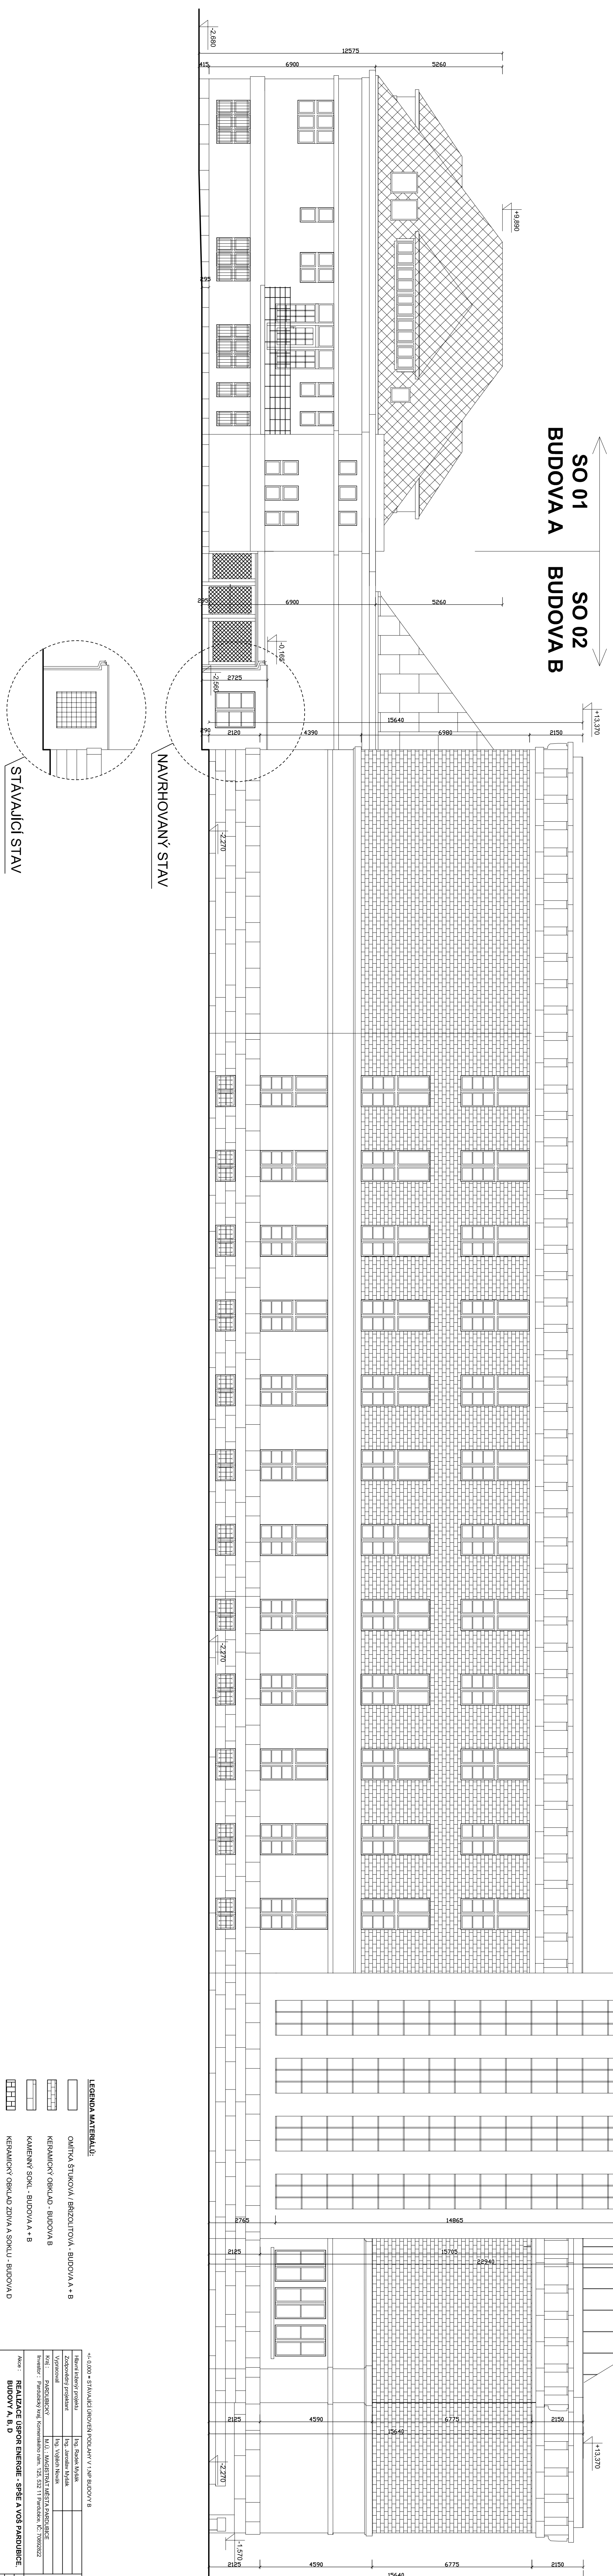

POHLED SEVERNÍ (BUDOVA A, B) M 1:100

[illegible]