


Podrobný podélný profil: Modernizace silnice II/368 Třebařov - průtah M 1:1000/100  
Rozsah: km 2,29000 - km 2,83000

KRAJ:  
KATASTRÁLNÍ ÚZEMÍ  
PARCELY:  
DRUH POZEMKŮ:

	PARDUBICKÝ
	TŘEBAŘOV (769355)
	viz A - PRŮVODNÍ ZPRÁVA
	viz A - PRŮVODNÍ ZPRÁVA

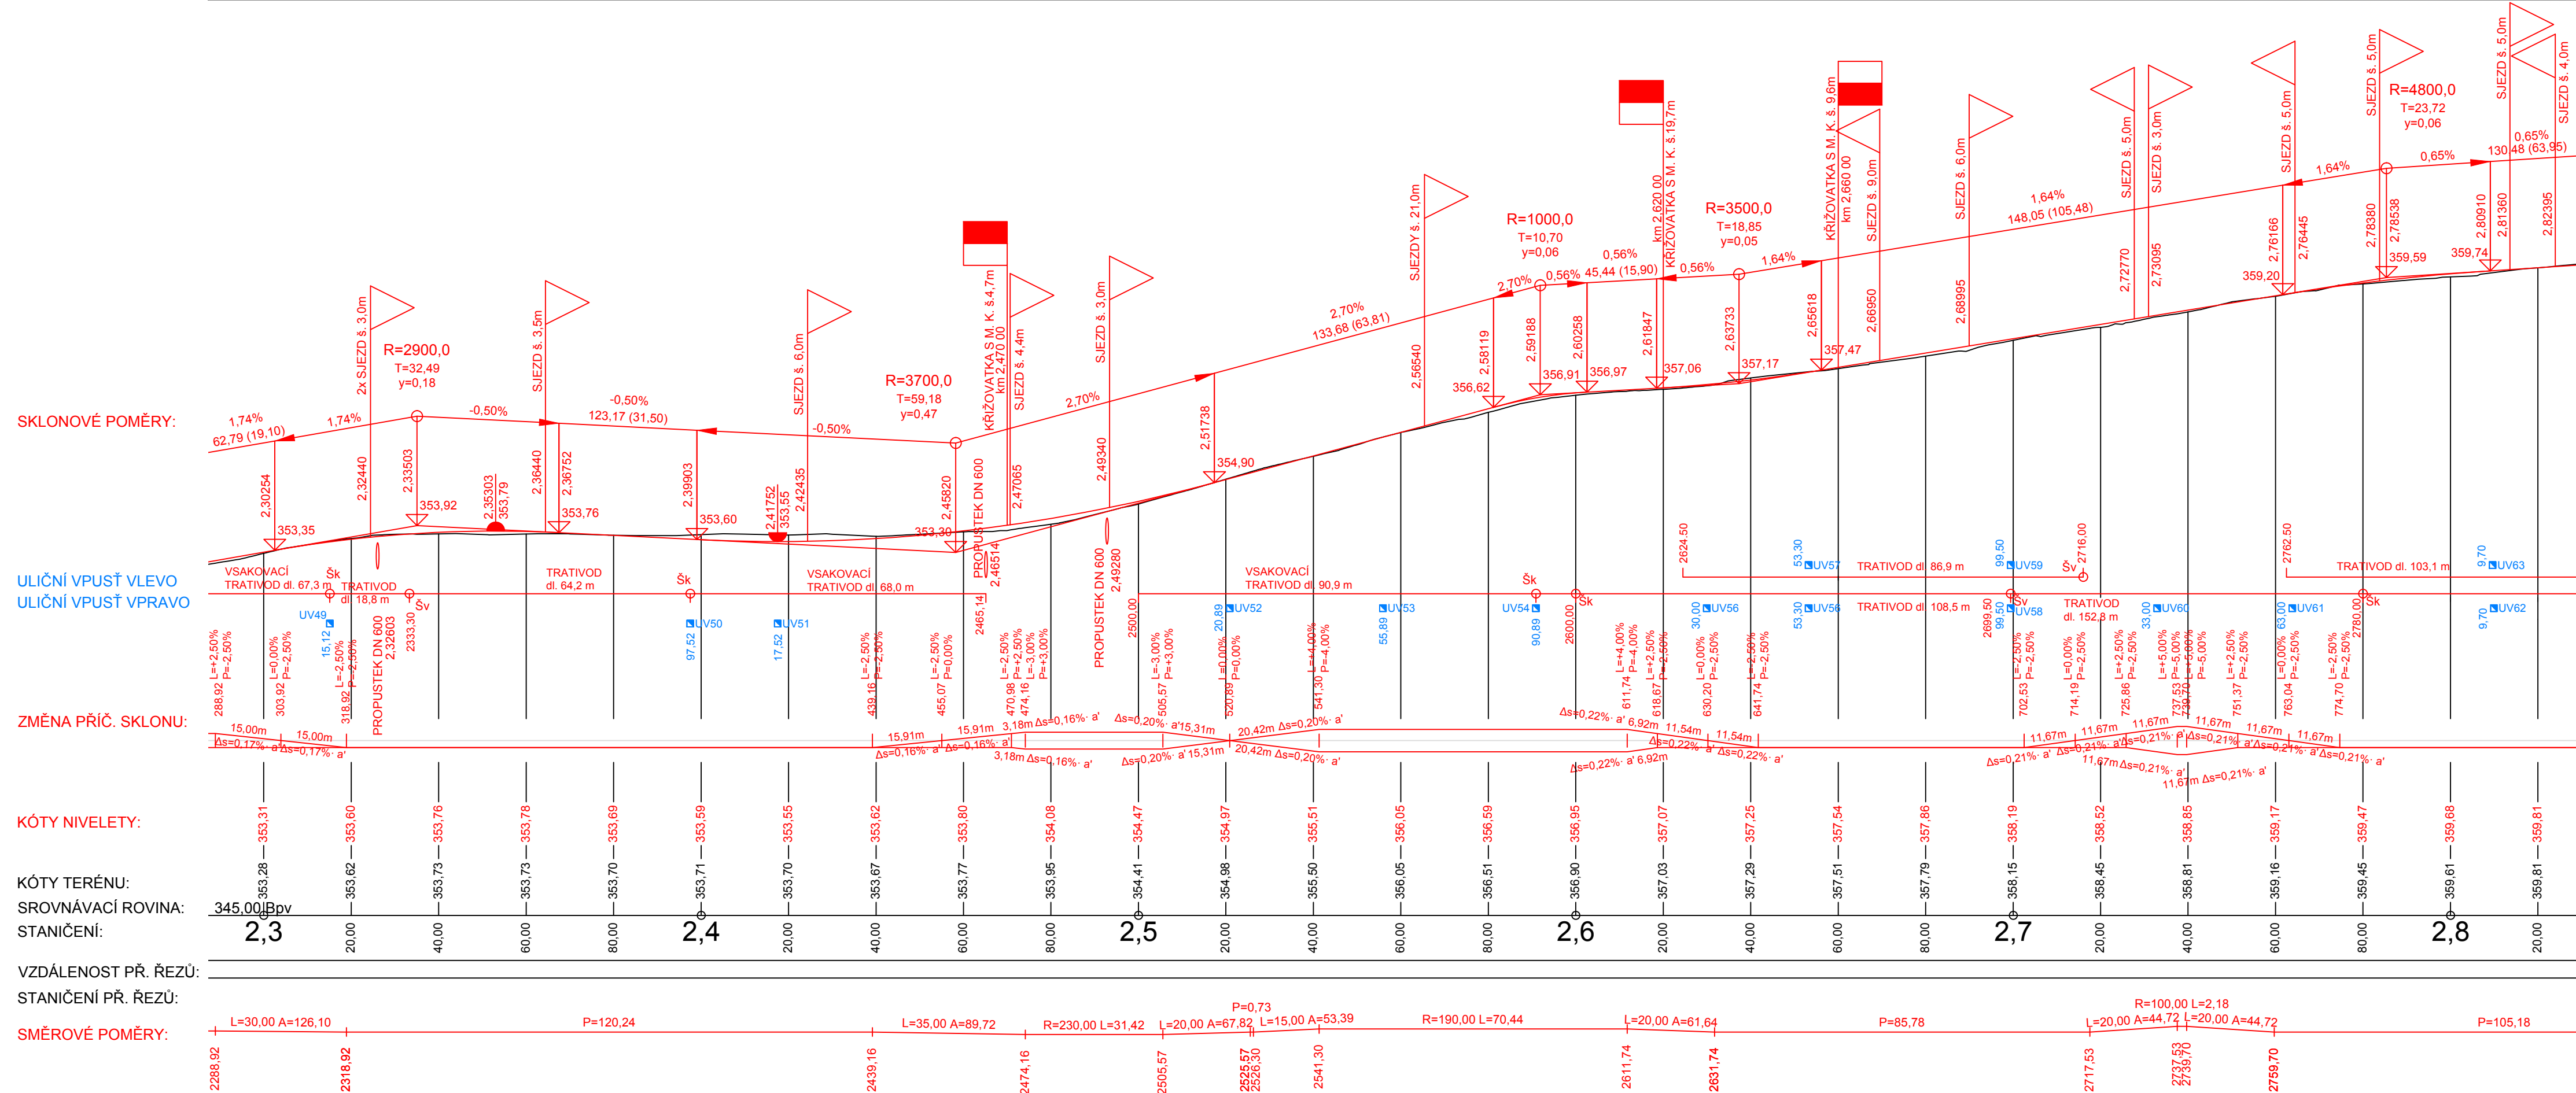

# D-SO101

OBJEDNATEL	Pardubický kraj, Komenského nám. 125, Pardubice 532 11	STUPEŇ DOKUMENTACE  <b>PDPS</b>	
ZODPOVĚDNÝ PROJEKTANT	ING. PETR VALIHRACH		
VYPRACOVAL	ING. JAN ROPEK		
NÁZEV STAVBY		ZAK. ČÍSLO	16062
Modernizace silnice II/368 Třebařov - průtah		DATUM	LISTOPAD 2021
		FORMÁT	4 x A4
		MĚŘÍTKO	1:1000/100
NÁZEV OBJEKTU		POŘ. ČÍSLO	SOUPRAVA
SO101 - Silnice II/368		3.4	
NÁZEV PŘÍLOHY			
PODÉLNÝ PROFIL			