


MODERNIZACE SILNICE II/368 TŘEBAŘOV - PRŮTAH
M 1:500

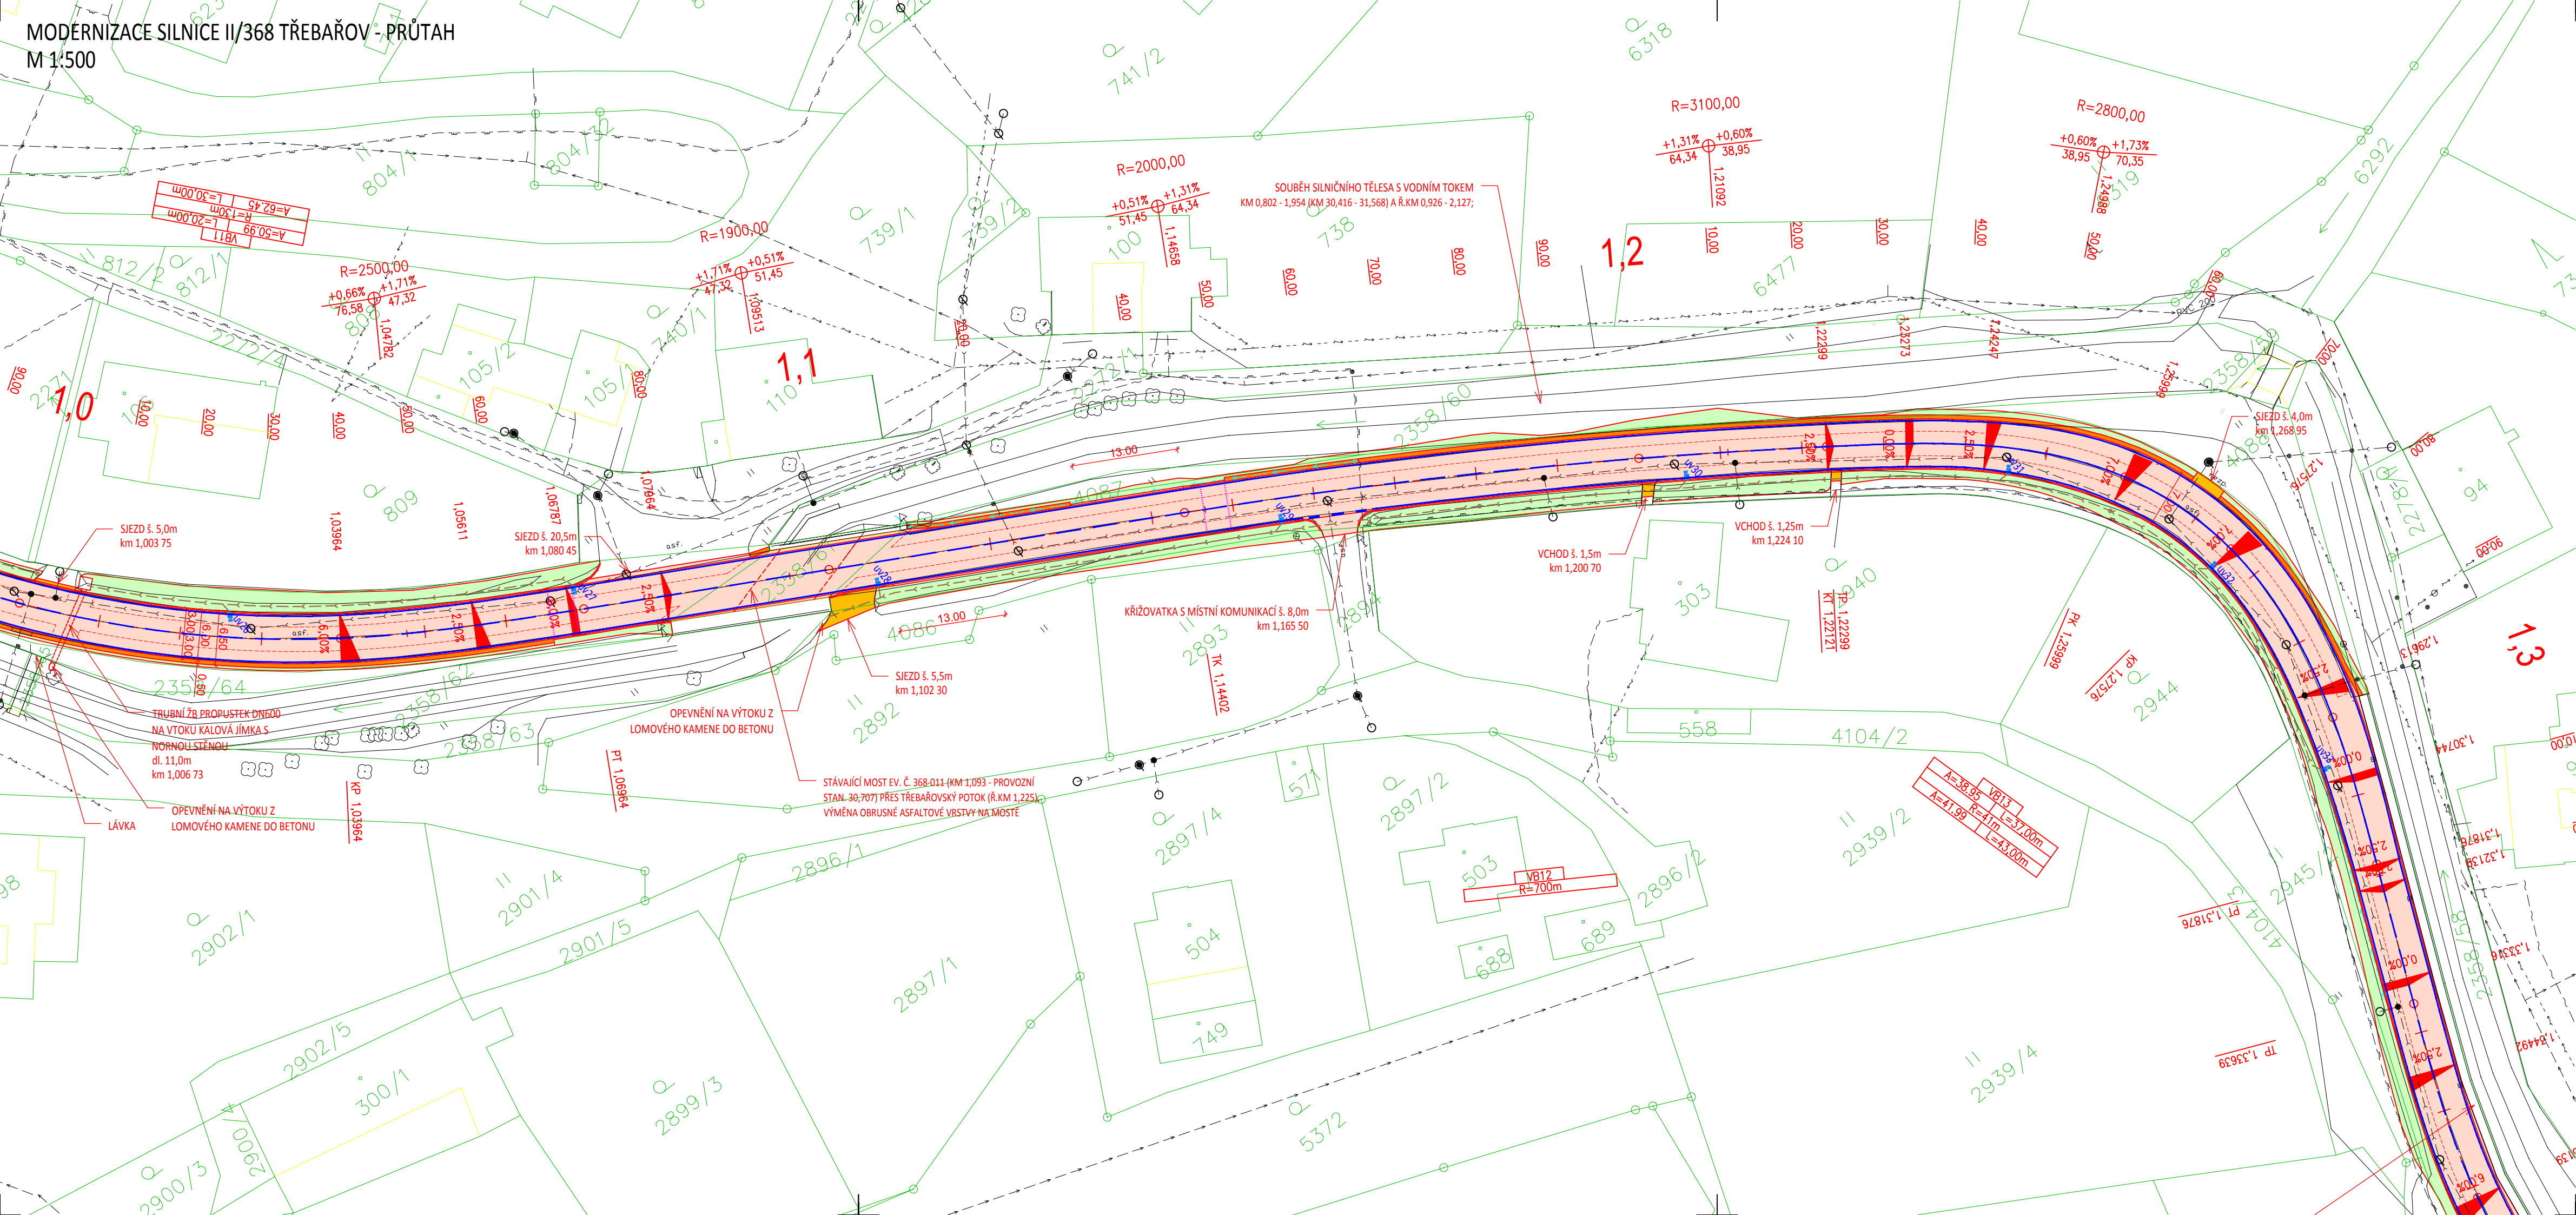

LEGENDA POVRCHŮ

- ŽIVČNÝ POVRCH
- KRAINICE
- NÁSYP
- ZÁŘEZ
- ÚPRAVA ŽIVČNÝM RECYKLÁTEM
- BETON

LEGENDA

- ŘEŠENÉ ÚZEMÍ
- PŮVODNÍ STAV
- KATASTR
- VDZ

STÁVAJÍCÍ INŽENÝRSKÉ SÍTĚ

- PLYNOVOD STŘEDOTLAKÝ
- SDĚLOVACÍ KABELY NADZEMNÍ
- SDĚLOVACÍ KABELY PODZEMNÍ
- SILOVÉ VEDENÍ NN NADZEMNÍ
- SILOVÉ VEDENÍ NN PODZEMNÍ
- SILOVÉ VEDENÍ VN NADZEMNÍ
- SILOVÉ VEDENÍ VVN NADZEMNÍ
- VODOVOD
- KANALIZACE

NOVÉ INŽENÝRSKÉ SÍTĚ

- DEŠŤOVÁ KANALIZACE
- TRATIVOD
- VSÁKOVACÍ TRATIVOD



OBJEDNATEL	Pardubický kraj, Komenského nám. 125, Pardubice 532 11	STUPEŇ DOKUMENTACE	
ZODPOVĚDNÝ PROJEKTANT	ING. PETR VALIHRACH	PDPS	
VYPRACOVAL	ING. JAN ROPEK		
NÁZEV STAVBY		ZAK. ČÍSLO	16062
Modernizace silnice II/368 Třebařov - průtah		DATUM	LISTOPAD 2021
		FORMÁT	4 x A4
		MĚŘÍTKO	1:500
NÁZEV OBJEKTU	SO101 - Silnice II/368	POŘ. ČÍSLO	SOUPRAVA
NÁZEV PŘÍLOHY	SITUACE STAVBY	2.3	

D-SO101