


MODERNIZACE SILNICE II/368 TŘEBAŘOV - PRŮTAH
M 1:100

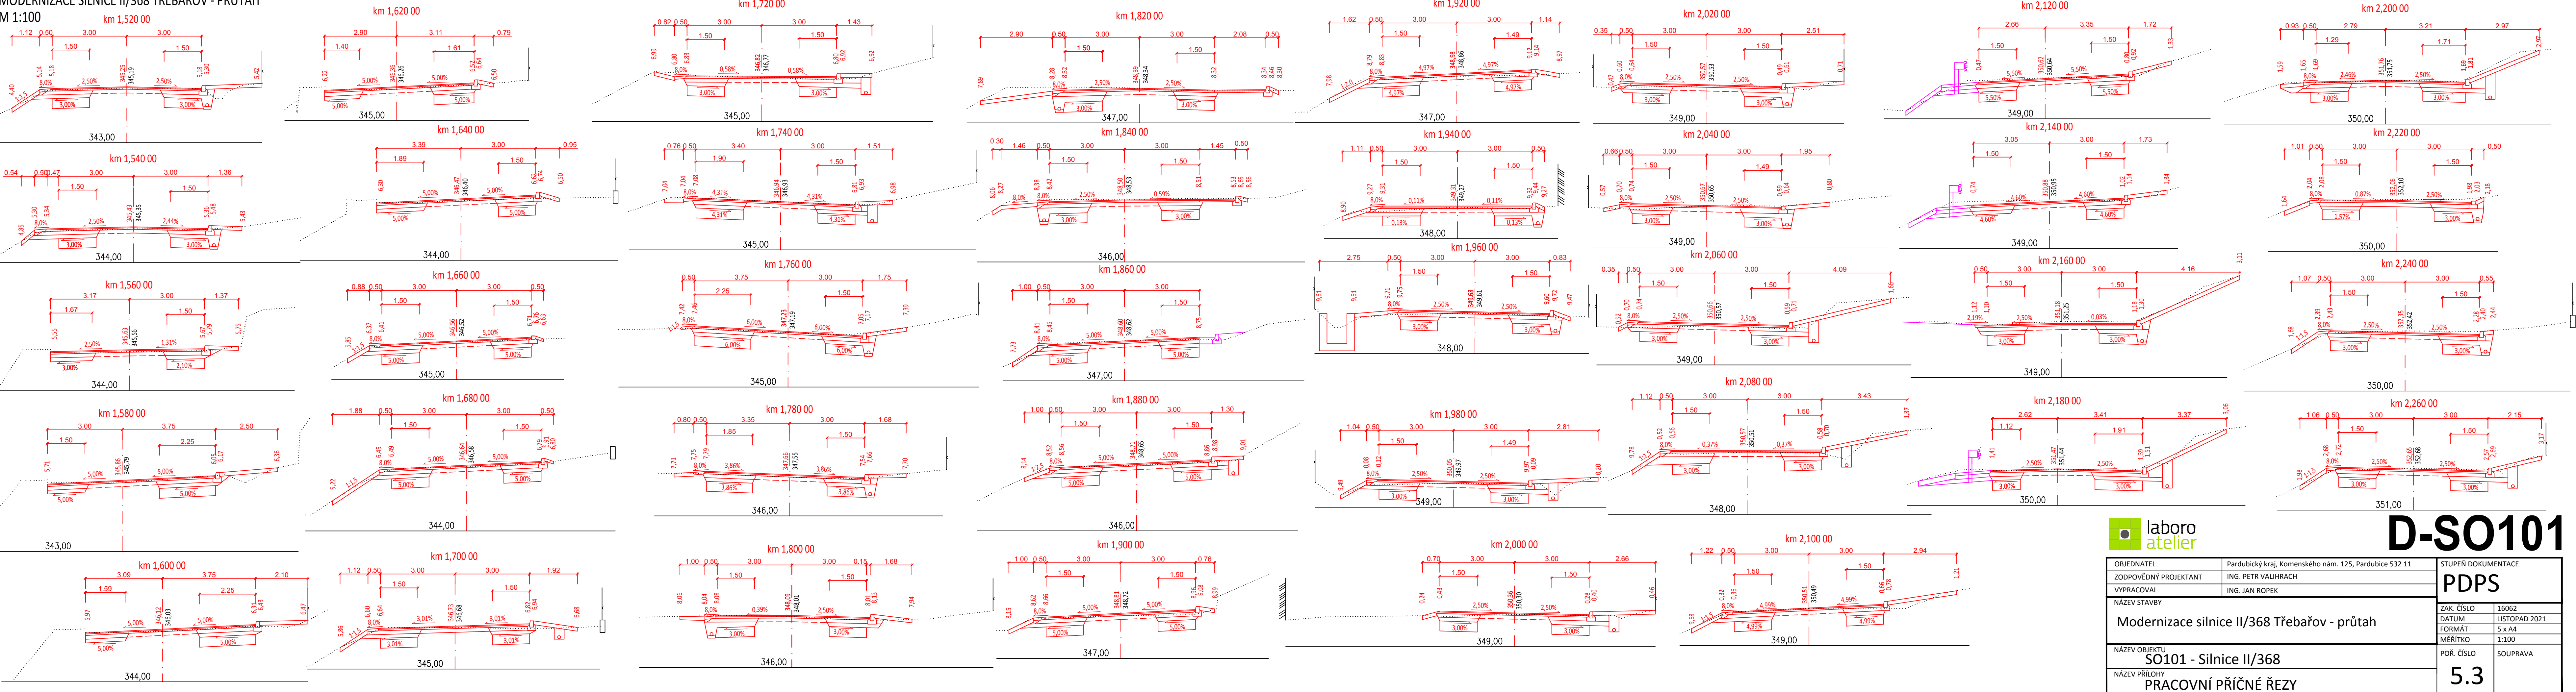



OBJEDNATEL
ZODPOVĚDNÝ PROJEKTANT
VYPRACOVAL
NÁZEV STAVBY
NÁZEV OBJEKTU
NÁZEV PŘÍLOHY

Pardubický kraj, Komenského nám. 125, Pardubice 532 11
ING. PETR VALIHRACH
ING. JAN ROPEK
Modernizace silnice II/368 Třebařov - průtah
SO101 - Silnice II/368
PRACOVNÍ PŘÍČNÉ ŘEZY

STUPEŇ DOKUMENTACE
ZAK. ČÍSLO
DATUM
FORMÁT
MĚŘÍTKO
POR. ČÍSLO

PDPS
16062
LISTOPAD 2021
5 x A4
1:100
SOUPRAVA

5.3