


Podrobný podélný profil: Modernizace silnice II/368 Třeňarov - průtah M 1:1000/100
Rozsah: km 0,00000 - km 0,77000

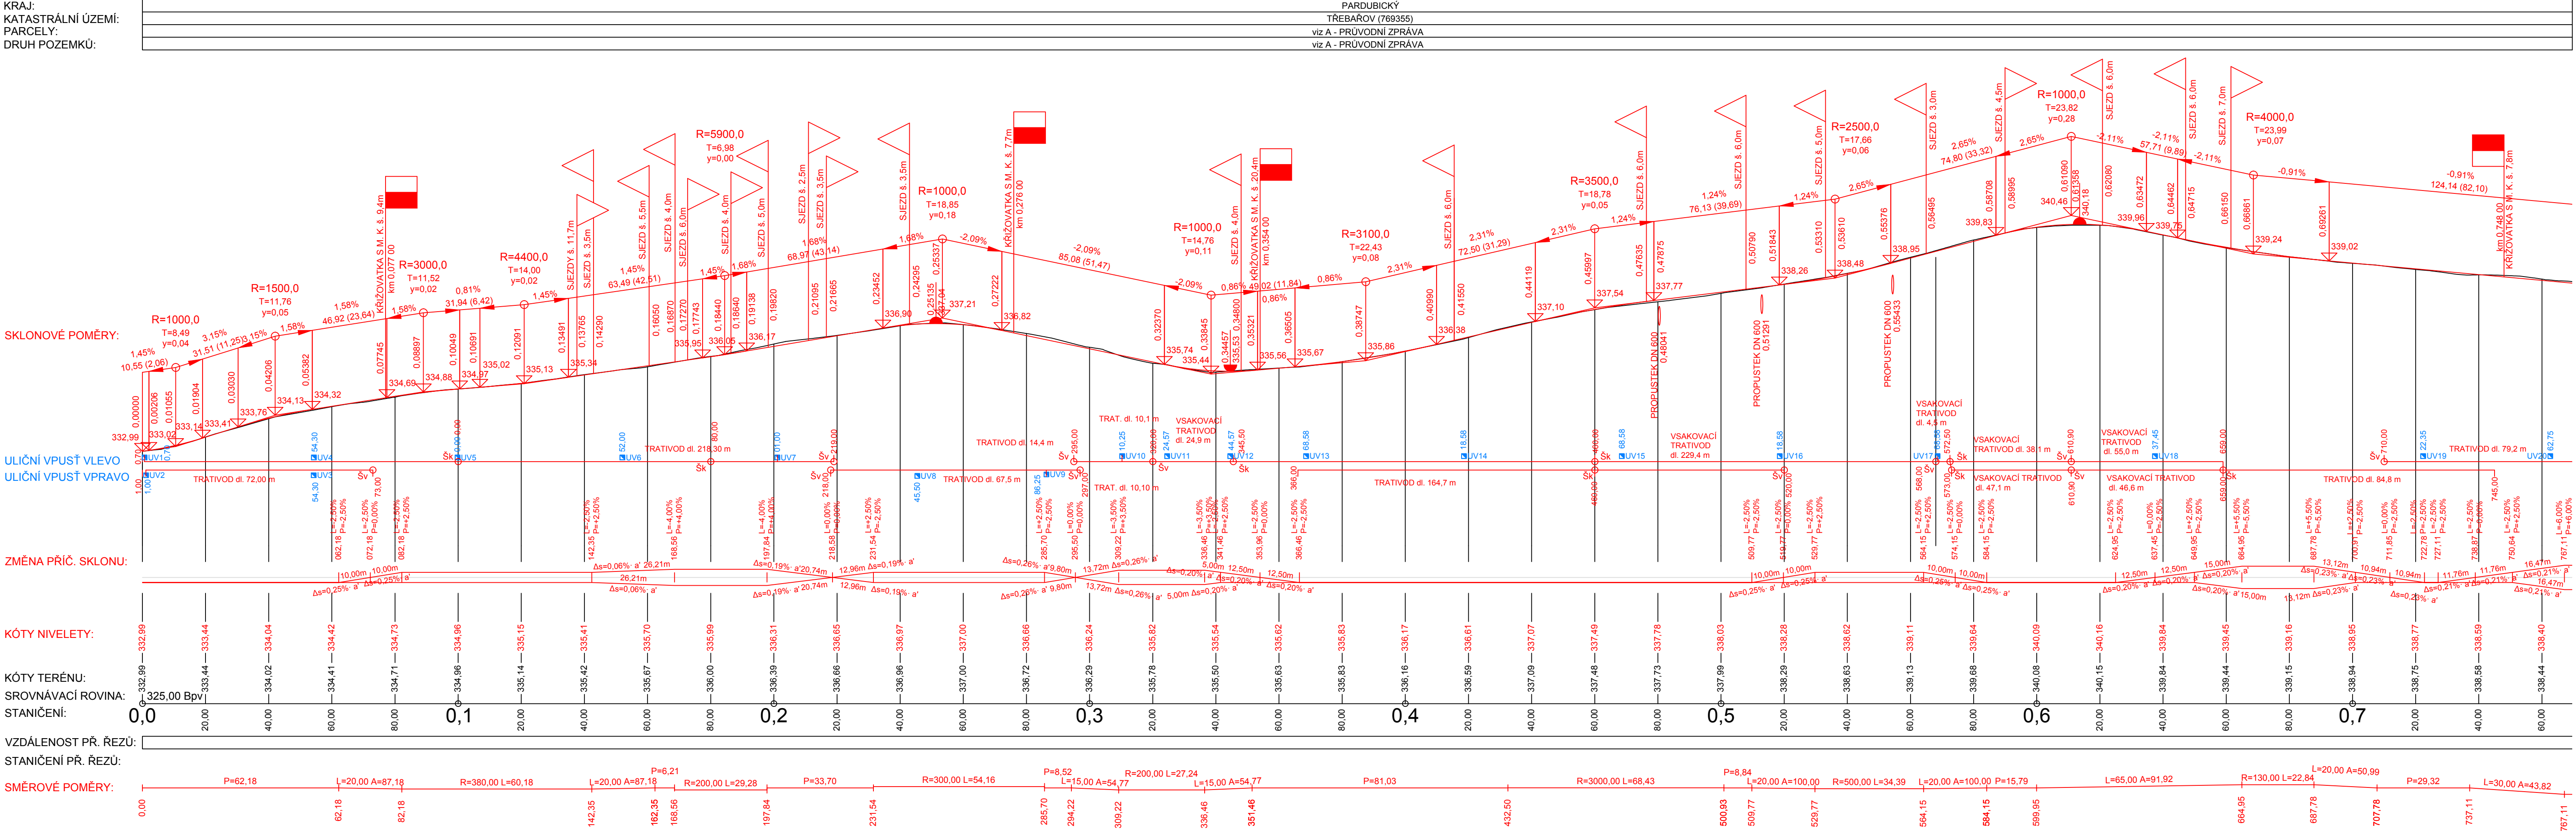

D-SO101

OBJEDNATEL	Pardubický kraj, Komenského nám. 125, Pardubice 532 11	STUPEŇ DOKUMENTACE	
ZODPOVĚDNÝ PROJEKTANT	ING. PETR VALIHRACH		
VYPRACOVAL	ING. JAN ROPEK	PDPS	
NÁZEV STAVBY	Modernizace silnice II/368 Třeňarov - průtah		
NÁZEV OBJEKTU	SO101 - Silnice II/368	ZAK. ČÍSLO	16062
NÁZEV PŘÍLOHY	PODÉLNÝ PROFIL	DATUM	LISTOPAD 2021
		FORMÁT	5 x A4
		MĚŘÍTKO	1:1000/100
		POŘ. ČÍSLO	SOUPRAVA
			3.1