


MODERNIZACE SILNICE II/368 TŘEBAŘOV - PRŮTAH
M 1:1000

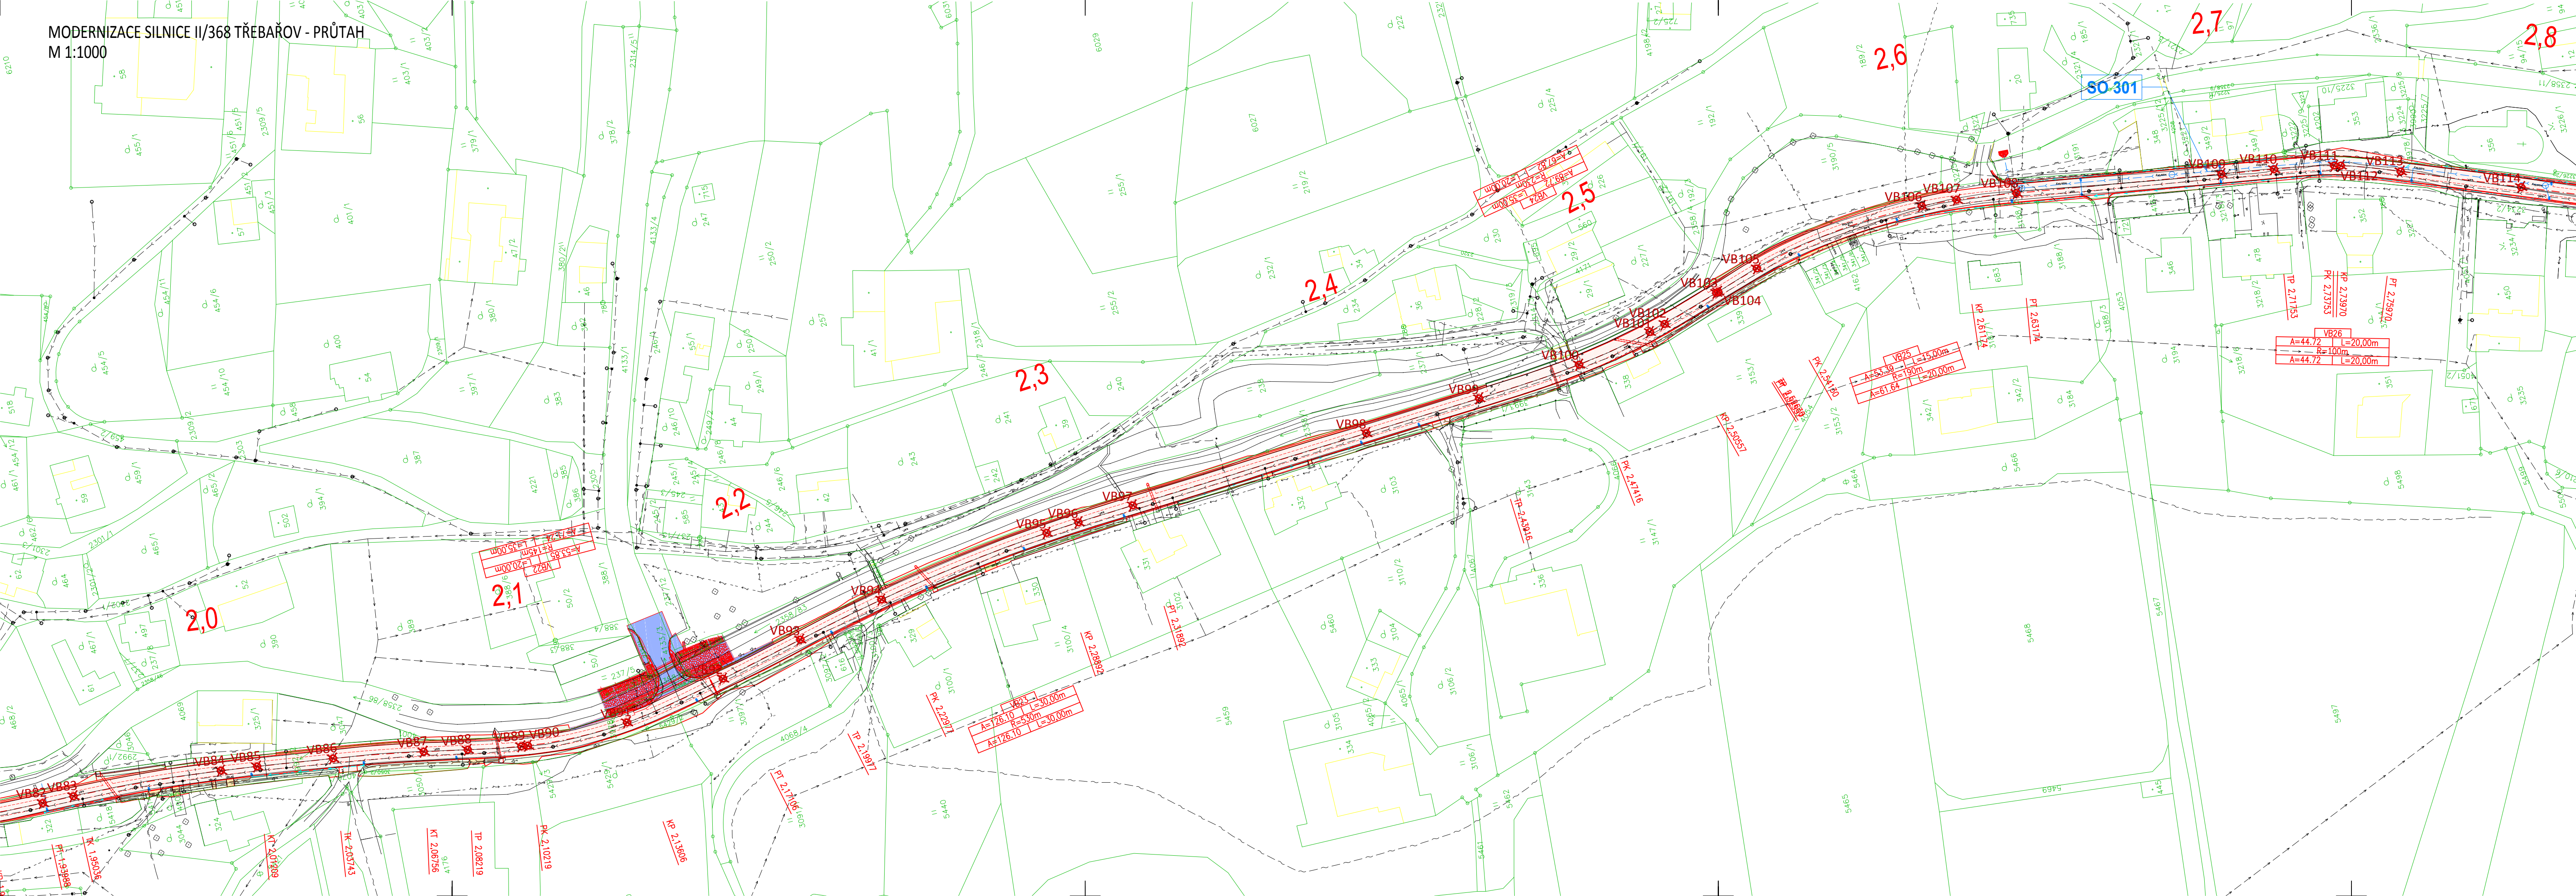

BOD	VÝTČOVACÍ BODY		POZNÁMKA
	X	Y	
VB82	-583853.4864	-1091130.3730	PT 1,939 88
VB83	-583853.7369	-1091140.8509	TK 1,950 36
VB84	-583857.1595	-1091190.3585	
VB85	-583858.6690	-1091202.3567	KT 2,012 09
VB86	-583862.1076	-1091227.4578	TK 2,037 43
VB87	-583867.0941	-1091257.1707	KT 2,067 56
VB88	-583869.9496	-1091271.5219	TP 2,082 19
VB89	-583873.1052	-1091289.0436	
VB90	-583873.3999	-1091291.2178	PK 2,102 19
VB91	-583873.7600	-1091325.0068	KP 2,136 06
VB92	-583867.2712	-1091359.3770	PT 2,171 06
VB93	-583860.8144	-1091387.3537	TP 2,199 77
VB94	-583854.3443	-1091416.6466	PK 2,229 77
VB95	-583845.9360	-1091475.1611	KP 2,288 92
VB96	-583845.0754	-1091486.2072	
VB97	-583843.8960	-1091505.0906	PT 2,318 92
VB98	-583839.1459	-1091586.0310	
VB99	-583836.8518	-1091625.1220	TP 2,439 16
VB100	-583833.9167	-1091659.9897	PK 2,474 16
VB101	-583829.0164	-1091685.3488	
VB102	-583827.5879	-1091690.7366	KP 2,505 57
VB103	-583821.6726	-1091709.8401	PT 2,525 57
VB104	-583821.4473	-1091710.5320	TP 2,526 30
VB105	-583816.9916	-1091724.8539	PK 2,541 30
VB106	-583809.9443	-1091782.8926	
VB107	-583810.7014	-1091794.6084	KP 2,611 74
VB108	-583813.3042	-1091814.4358	PT 2,631 74
VB109	-583823.3741	-1091881.9468	
VB110	-583825.9597	-1091899.2808	TP 2,717 53
VB111	-583829.5662	-1091918.9439	PK 2,737 53
VB112	-583830.1239	-1091921.0492	KP 2,739 70
VB113	-583836.7250	-1091939.9191	PT 2,759 70
VB114	-583851.2911	-1091977.4906	

LEGENDA POVRCHŮ

- ŽIVIČNÝ POVRCH
- KRAJINICE
- NÁŠYP
- ZÁŘEZ
- ÚPRAVA ŽIVIČNÝM RECYKLÁTEM
- BETON

LEGENDA

- ŘEŠENÉ ÚZEMÍ
- PŮVODNÍ STAV
- KATASTR

STÁVAJÍCÍ INŽENÝRSKÉ SÍTĚ

- PLYNOVOD STŘEDOTLAKÝ
- SDĚLOVACÍ KABELY NADZEMNÍ
- SDĚLOVACÍ KABELY PODZEMNÍ
- SILOVÉ VEDENÍ NN NADZEMNÍ
- SILOVÉ VEDENÍ NN PODZEMNÍ
- SILOVÉ VEDENÍ VN NADZEMNÍ
- SILOVÉ VEDENÍ VVN NADZEMNÍ
- VODOVOD
- KANALIZACE

NOVÉ INŽENÝRSKÉ SÍTĚ

- DEŠŤOVÁ KANALIZACE
- TRATIVOD
- VSAKOVACÍ TRATIVOD



OBJEDNATEL Pardubický kraj, Komenského nám. 125, Pardubice 532 11
ZODPOVĚDNÝ PROJEKTANT ING. PETR VALIHRACH
VYPRACOVAL ING. JAN ROPEK

NÁZEV STAVBY Modernizace silnice II/368 Třebařov - průtah

NÁZEV OBJEKTU SO 101 - Silnice II/368

NÁZEV PŘÍLOHY GEODETICKÝ KOORDINAČNÍ VÝKRES

STUPEŇ DOKUMENTACE

PDPS

ZAK. ČÍSLO 16062
DATUM LISTOPAD 2021
FORMÁT 6 x A4
MĚŘÍTKO 1:1000

POŘ. ČÍSLO

8.3

SOUPRAVA

D-SO101