

MODERNIZACE SILNICE II/368 TŘEBAŘOV - PRŮTAH
M 1:1000

MODERNIZACE SILNICE II/368 TŘEBAŘOV - PRŮTAH
M 1:1000

VÝTYČOVACÍ BODY			
BOD	X	Y	POZNÁMKA
VB115	-583874.7460	-1092037.9899	TP 2,864 89
VB116	-583885.8166	-1092060.3136	PK 2,889 89
VB117	-583892.7074	-1092067.6880	
VB118	-583900.2900	-1092072.9732	KP 2,909 26
VB119	-583918.9466	-1092080.0624	PT 2,929 26
VB120	-583925.3418	-1092081.9756	TP 2,935 93
VB121	-583952.8176	-1092093.6474	PK 2,965 93
VB122	-583964.9936	-1092106.8197	KP 2,983 99
VB123	-583971.2980	-1092120.4102	PT 2,998 99
VB124	-584008.6506	-1092214.2574	
VB125	-584034.4702	-1092279.1286	TK 3,169 82
VB126	-584045.9119	-1092307.0544	
VB127	-584062.7279	-1092345.4416	KT 3,241 91
VB128	-584069.8915	-1092361.1921	TP 3,259 21
VB129	-584083.2720	-1092388.0257	PK 3,289 21
VB130	-584089.1143	-1092397.0901	
VB131	-584107.3545	-1092418.2670	KP 3,328 00
VB132	-584122.4901	-1092431.3335	PT 3,348 00
VB133	-584122.6826	-1092431.4919	TP 3,348 25
VB134	-584142.7686	-1092446.3309	PK 3,373 25
VB135	-584167.6456	-1092455.8337	
VB136	-584181.7054	-1092457.3745	KP 3,414 16
VB137	-584196.6864	-1092456.7470	PT 3,429 16
VB138	-584209.1471	-1092455.8343	TK 3,441 66
VB139	-584241.3723	-1092457.4894	KT 3,474 01
VB140	-584249.5872	-1092458.9482	TP 3,482 35
VB141	-584267.0439	-1092461.5010	
VB142	-584269.3889	-1092461.6686	PK 3,502 35
VB143	-584291.2874	-1092460.1022	KP 3,524 37
VB144	-584310.5003	-1092454.5909	PT 3,544 37
VB145	-584316.7122	-1092452.5423	TP 3,550 91
VB146	-584321.4690	-1092451.0018	PK 3,555 91
VB147	-584358.0623	-1092444.2629	KP 3,593 21
VB148	-584363.0557	-1092444.0078	PT 3,598 21
VB149	-584363.6392	-1092443.9812	TK 3,598 79

OBJEDNATEL	Pardubický kraj, Komenského nám. 125, Pardubice 532 11
ZODPOVĚDNÝ PROJEKTANT	ING. PETR VALIHRACH
VYPRACOVAL	ING. JAN ROPEK
NÁZEV STAVBY	Modernizace silnice II/368 Třebářov - průtah
NÁZEV OBJEKTU	SO 101 - Silnice II/368
NÁZEV PŘÍLOHY	GEODETICKÝ KOORDINAČNÍ VÝKRES

STUPEŇ DOKUMENTACE	
PDPS	
ZAK. ČÍSLO	16062
DATUM	LISTOPAD 2021
FORMÁT	5 x A4
MĚŘÍTKO	1:1000
POR. ČÍSLO	SOUPRAVA

8.4

- [illegible]

[illegible]

- MODERNIZACE SILNICE II/368 TŘEBAŘOV - PRŮTAH
M 1:1000

MODERNIZACE SILNICE II/368 TŘEBAŘOV - PRŮTAH
M 1:1000

- MODERNIZACE SILNICE II/368 TŘEBAŘOV - PRŮTAH

M 1:1000

MODERNIZACE SILNICE II/368 TŘEBAŘOV - PRŮTAH
M 1:1000

LEGENDA POVRCHŮ

- ŽIVICNÝ POVRCH
- KRAINICE
- NÁSYP
- ZÁŘEZ
- ÚPRAVA ŽIVICNÝM RECYKLÁTEM
- BETON

LEGENDA

- ŘEŠENÉ ÚZEMÍ
- PŮVODNÍ STAV
- KATASTR

STÁVAJÍCÍ INŽENÝRSKÉ SÍTĚ

- PLYNOVOD STŘEDOTLAKÝ
- SDĚLOVACÍ KABELY NADZEMNÍ
- SDĚLOVACÍ KABELY PODZEMNÍ
- SILOVÉ VEDENÍ NN NADZEMNÍ
- SILOVÉ VEDENÍ NN PODZEMNÍ
- SILOVÉ VEDENÍ VN NADZEMNÍ
- SILOVÉ VEDENÍ VVN NADZEMNÍ
- VODOVOD
- KANALIZACE

NOVÉ INŽENÝRSKÉ SÍTĚ

- DEŠŤOVÁ KANALIZACE
- TRATIVOD
- VSÁKOVACÍ TRATIVOD

VÝTYČOVACÍ BODY

BOD	X	Y	POZNÁMKA
VB115	-583874.7460	-1092037.9899	TP 2,864 89
VB116	-583885.8166	-1092060.3136	PK 2,889 89
VB117	-583892.7074	-1092067.6880	
VB118	-583900.2900	-1092072.9732	KP 2,909 26
VB119	-583918.9466	-1092080.0624	PT 2,929 26
VB120	-583925.3418	-1092081.9756	TP 2,935 93
VB121	-583952.8176	-1092093.6474	PK 2,965 93
VB122	-583964.9936	-1092106.8197	KP 2,983 99
VB123	-583971.2980	-1092120.4102	PT 2,998 99
VB124	-584008.6506	-1092214.2574	
VB125	-584034.4702	-1092279.1286	TK 3,169 82
VB126	-584045.9119	-1092307.0544	
VB127	-584062.7279	-1092345.4416	KT 3,241 91
VB128	-584069.8915	-1092361.1921	TP 3,259 21
VB129	-584083.2720	-1092388.0257	PK 3,289 21
VB130	-584089.1143	-1092397.0901	
VB131	-584107.3545	-1092418.2670	KP 3,328 00
VB132	-584122.4901	-1092431.3335	PT 3,348 00
VB133	-584122.6826	-1092431.4919	TP 3,348 25
VB134	-584142.7686	-1092446.3309	PK 3,373 25
VB135	-584167.6456	-1092455.8337	
VB136	-584181.7054	-1092457.3745	KP 3,414 16
VB137	-584196.6864	-1092456.7470	PT 3,429 16
VB138	-584209.1471	-1092455.8343	TK 3,441 66
VB139	-584241.3723	-1092457.4894	KT 3,474 01
VB140	-584249.5872	-1092458.9482	TP 3,482 35
VB141	-584267.0439	-1092461.5010	
VB142	-584269.3889	-1092461.6686	PK 3,502 35
VB143	-584291.2874	-1092460.1022	KP 3,524 37
VB144	-584310.5003	-1092454.5909	PT 3,544 37
VB145	-584316.7122	-1092452.5423	TP 3,550 91
VB146	-584321.4690	-1092451.0018	PK 3,555 91
VB147	-584358.0623	-1092444.2629	KP 3,593 21
VB148	-584363.0557	-1092444.0078	PT 3,598 21
VB149	-584363.6392	-1092443.9812	TK 3,598 79

OBJEDNATEL Pardubický kraj, Komenského nám. 125, Pardubice 532 11
ZODPOVĚDNÝ PROJEKTANT ING. PETR VALIHRACH
VYPRACOVAL ING. JAN ROPEK
NÁZEV STAVBY Modernizace silnice II/368 Třebařov - průtah
NÁZEV OBJEKTU SO 101 - Silnice II/368
NÁZEV PŘÍLOHY GEODETICKÝ KOORDINAČNÍ VÝKRES

STUPEŇ DOKUMENTACE PDPS
ZAK. ČÍSLO 16062
DATUM LISTOPAD 2021
FORMÁT 5 x A4
MĚŘÍTKO 1:1000
POR. ČÍSLO SOUPRAVA
8.4

- MODERNIZACE SILNICE II/368 TŘEBAŘOV - PRŮTAH
M 1:1000

VÝTYČOVACÍ BODY

BOD	X	Y	POZNÁMKA
VB115	-583874.7460	-1092037.9899	TP 2,864 89
VB116	-583885.8166	-1092060.3136	PK 2,889 89
VB117	-583892.7074	-1092067.6880	
VB118	-583900.2900	-1092072.9732	KP 2,909 26
VB119	-583918.9466	-1092080.0624	PT 2,929 26
VB120	-583925.3418	-1092081.9756	TP 2,935 93
VB121	-583952.8176	-1092093.6474	PK 2,965 93
VB122	-583964.9936	-1092106.8197	KP 2,983 99
VB123	-583971.2980	-1092120.4102	PT 2,998 99
VB124	-584008.6506	-1092214.2574	
VB125	-584034.4702	-1092279.1286	TK 3,169 82
VB126	-584045.9119	-1092307.0544	
VB127	-584062.7279	-1092345.4416	KT 3,241 91
VB128	-584069.8915	-1092361.1921	TP 3,259 21
VB129	-584083.2720	-1092388.0257	PK 3,289 21
VB130	-584089.1143	-1092397.0901	
VB131	-584107.3545	-1092418.2670	KP 3,328 00
VB132	-584122.4901	-1092431.3335	PT 3,348 00
VB133	-584122.6826	-1092431.4919	TP 3,348 25
VB134	-584142.7686	-1092446.3309	PK 3,373 25
VB135	-584167.6456	-1092455.8337	
VB136	-584181.7054	-1092457.3745	KP 3,414 16
VB137	-584196.6864	-1092456.7470	PT 3,429 16
VB138	-584209.1471	-1092455.8343	TK 3,441 66
VB139	-584241.3723	-1092457.4894	KT 3,474 01
VB140	-584249.5872	-1092458.9482	TP 3,482 35
VB141	-584267.0439	-1092461.5010	
VB142	-584269.3889	-1092461.6686	PK 3,502 35
VB143	-584291.2874	-1092460.1022	KP 3,524 37
VB144	-584310.5003	-1092454.5909	PT 3,544 37
VB145	-584316.7122	-1092452.5423	TP 3,550 91
VB146	-584321.4690	-1092451.0018	PK 3,555 91
VB147	-584358.0623	-1092444.2629	KP 3,593 21
VB148	-584363.0557	-1092444.0078	PT 3,598 21
VB149	-584363.6392	-1092443.9812	TK 3,598 79

LEGENDA POVRCHŮ

ŽIVICNÝ POVRCH

KRAINICE

NÁSYP

ZÁREZ

ÚPRAVA ŽIVICNÝM RECYKLÁTEM

BETON

LEGENDA

ŘEŠENÉ ÚZEMÍ

PŮVODNÍ STAV

KATASTR

STÁVAJÍCÍ INŽENÝRSKÉ SÍTĚ

PLYNOVOD STŘEDOTLAKÝ

SDĚLOVACÍ KABELY NADZEMNÍ

SDĚLOVACÍ KABELY PODZEMNÍ

SILOVÉ VEDENÍ NN NADZEMNÍ

SILOVÉ VEDENÍ NN PODZEMNÍ

SILOVÉ VEDENÍ VN NADZEMNÍ

SILOVÉ VEDENÍ VVN NADZEMNÍ

VODOVOD

KANALIZACE

NOVÉ INŽENÝRSKÉ SÍTĚ

DEŠŤOVÁ KANALIZACE

TRATIVOD

VSÁKOVACÍ TRATIVOD

OBJEDNATEL

Pardubický kraj, Komenského nám. 125, Pardubice 532 11

ZODPOVĚDNÝ PROJEKTANT

ING. PETR VALIHRACH

VYPRACOVAL

ING. JAN ROPEK

NÁZEV STAVBY

Modernizace silnice II/368 Třebařov - průtah

NÁZEV OBJEKTU

SO 101 - Silnice II/368

NÁZEV PŘÍLOHY

GEODETICKÝ KOORDINAČNÍ VÝKRES

STUPĚŇ DOKUMENTACE

PDPS

ZAK. ČÍSLO

16062

DATUM

LISTOPAD 2021

FORMÁT

5 x A4


MĚŘÍTKO

1:1000

POR. ČÍSLO

SOUPRAVA

8.4

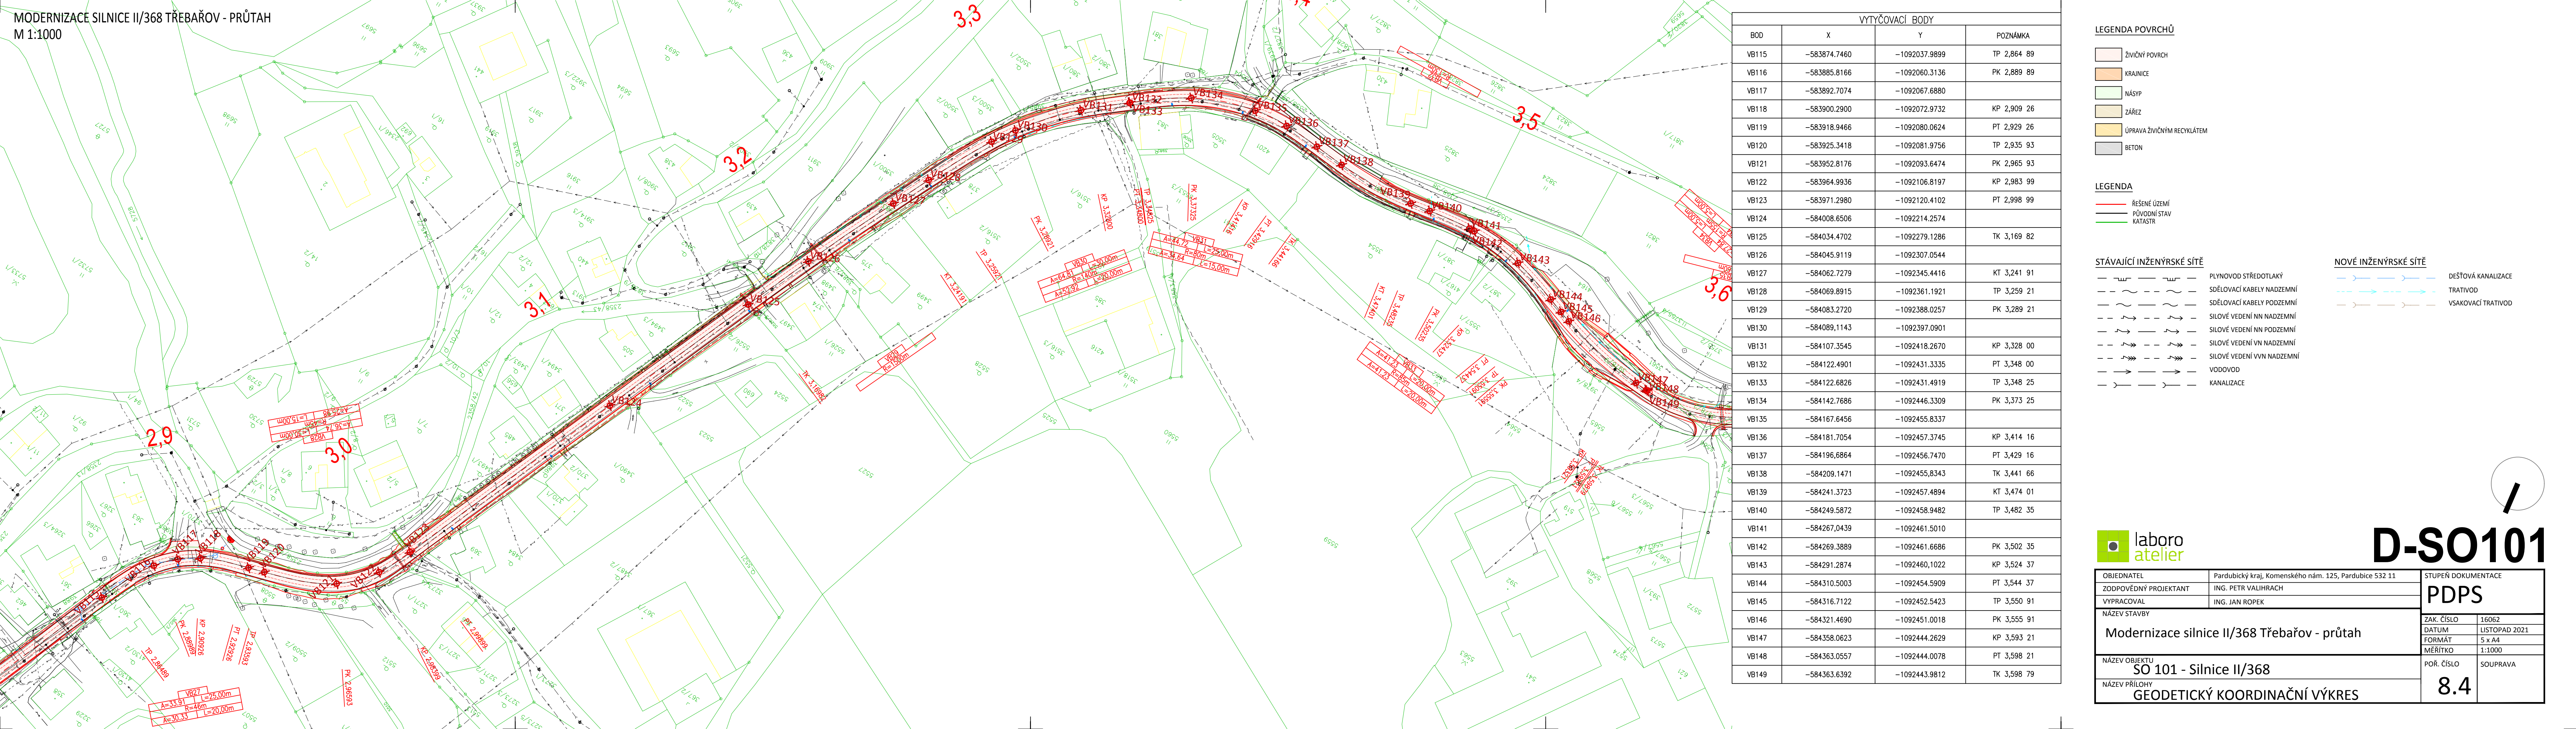

MODERNIZACE SILNICE II/368 TŘEBAŘOV - PRŮTAH
M 1:1000

MODERNIZACE SILNICE II/368 TŘEBAŘOV - PRŮTAH
M 1:1000