


Podrobný podélný profil: Modernizace silnice II/368 Třebařov - průtah M 1:1000/100

Rozsah: km 2,83000- km 3,37000

KRAJ:	PARDUBICKÝ
KATASTRÁLNÍ ÚZEMÍ:	TŘEBAŘOV (769355)
PARCELY:	viz A - PRŮVODNÍ ZPRÁVA
DRUH POZEMKŮ:	viz A - PRŮVODNÍ ZPRÁVA

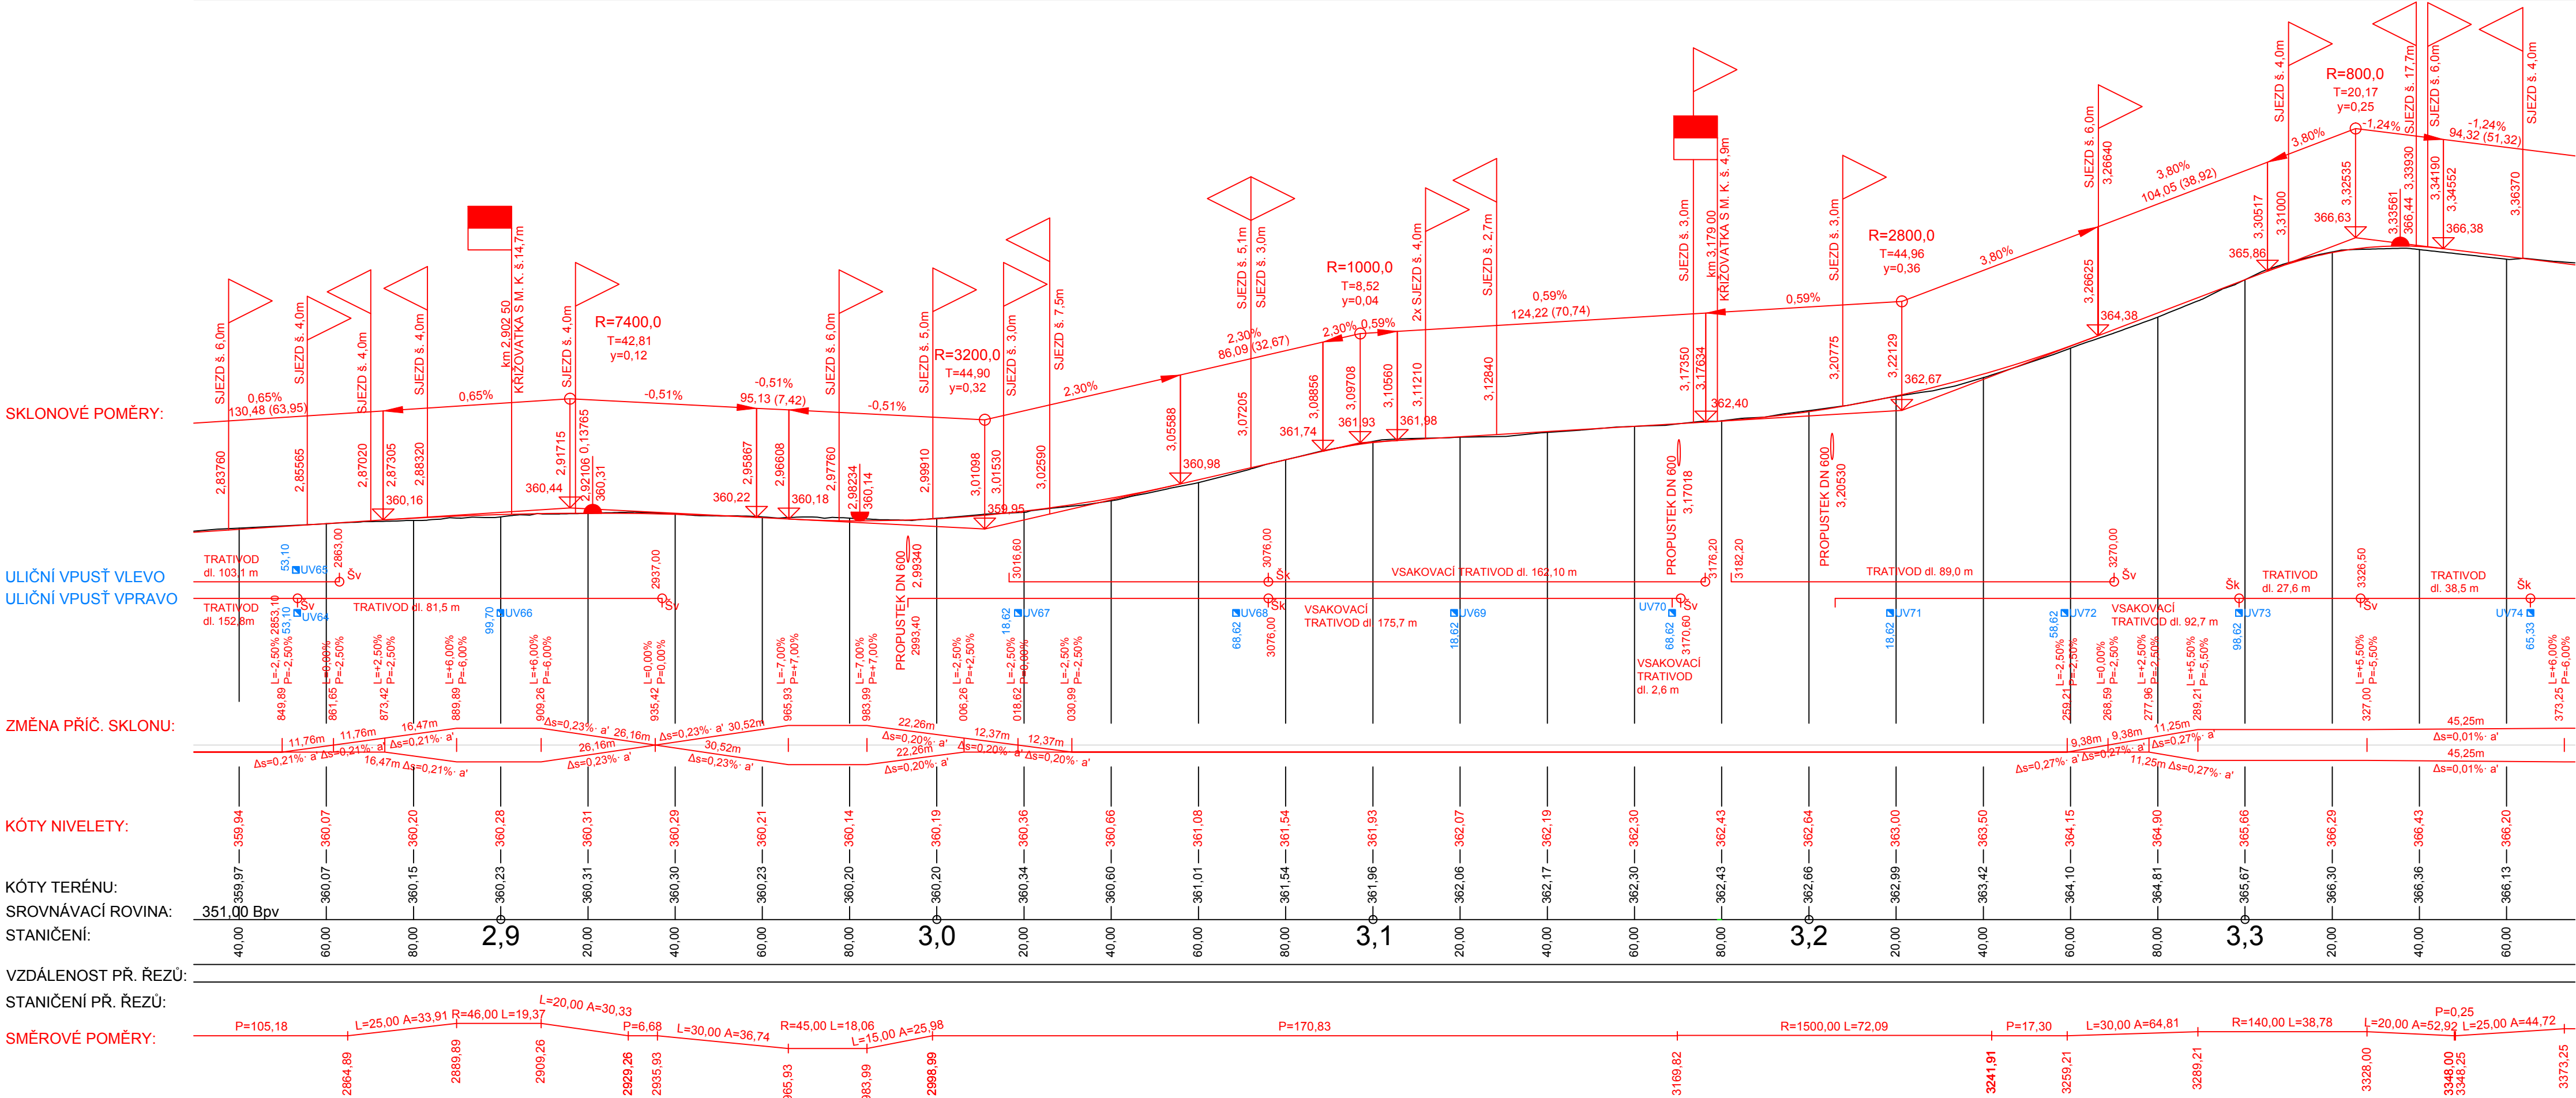

OBJEDNATEL	Pardubický kraj, Komenského nám. 125, Pardubice 532 11	STUPEŇ DOKUMENTACE	
ZODPOVĚDNÝ PROJEKTANT	ING. PETR VALIHRACH	PDPS	
VYPRACOVAL	ING. JAN ROPEK		
NÁZEV STAVBY		ZAK. ČÍSLO	16062
Modernizace silnice II/368 Třebařov - průtah		DATUM	LISTOPAD 2021
		FORMÁT	4 x A4
		MĚŘÍTKO	1:1000/100
NÁZEV OBJEKTU	SO101 - Silnice II/368	POŘ. ČÍSLO	SOUPRAVA
NÁZEV PŘÍLOHY	PODÉLNÝ PROFIL	3.5	