


Nemocnice Pardubice- Oddělení kardiologie 2.NP a 3.NP

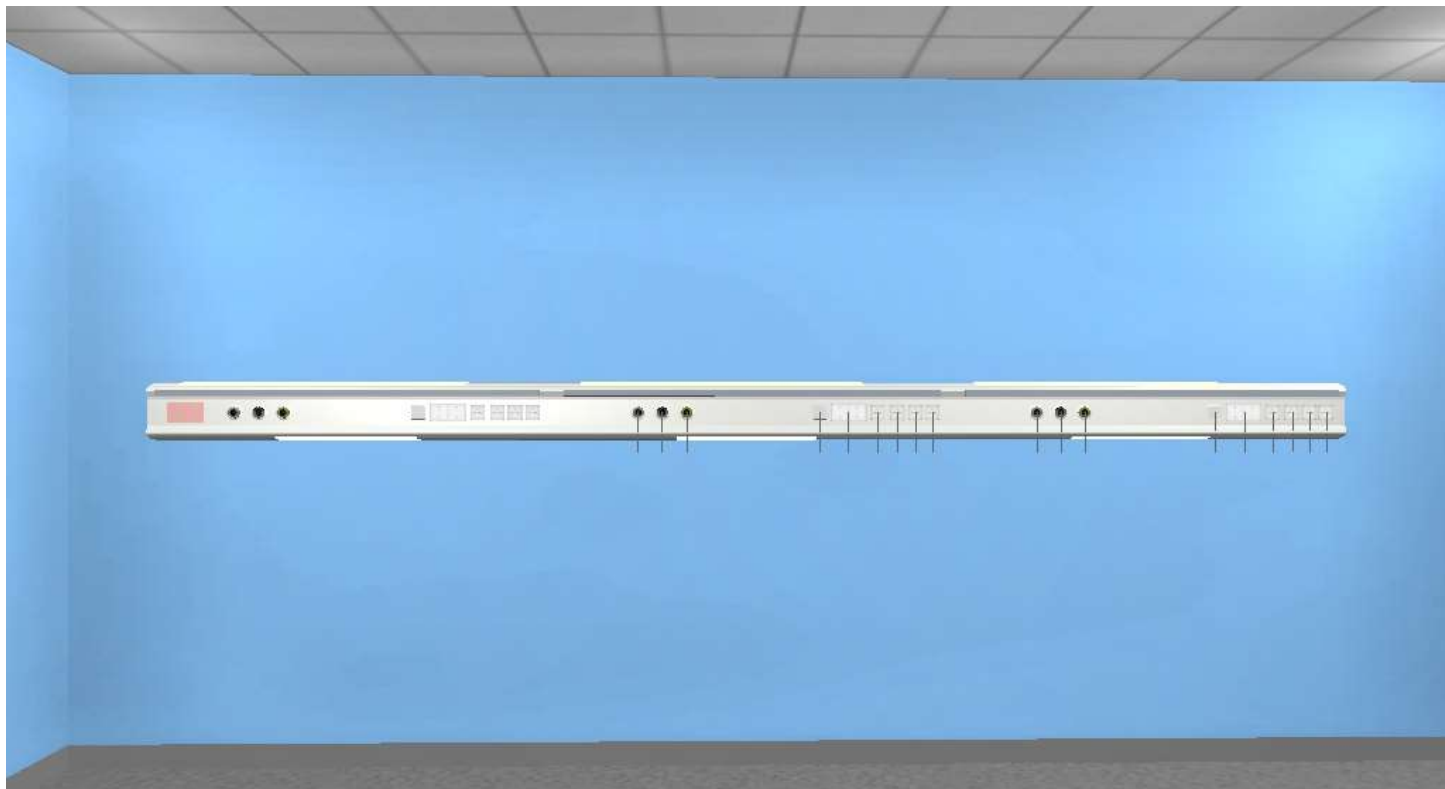

		Třilůžková rampa délky 4950 mm- 11x Dvoulůžková rampa délky 3300mm- 4x Jednolůžková rampa délky 1650mm- 7x						
18 +30 lůžek			výbava je pro jedno lůžko					
Délka rampy		Typ		Přímé osvětlení		Nepřímé a noční osvětlení		
1650 mm jedno lůžko				1x na lůžko		1x na lůžko		
				vypínač na rampě		ode dveří		
Medicínální plyny - výbava na lůžko								
O2	AIR 4	N2O	VAC	CO2	AIR 8	AGSS	AirMotor	
1	1	x	1	x	x	x	x	
Silnoproudé a slaboproudé rozvody (počet zásuvek/počet obvodů) - výbava na lůžko								
MDO-bílá	ZIS-žlutá	VDO-oranž	DO-zelená	PA	sestra-pacient		slaboproud 2RJ45	
4/1	x	x	x	2	příprava		1x	
Příslušenství - výbava na lůžko								
Nosič 4 Infuzních sáčků	Police 400x400	Držák monitoru vitálních fcí délky 200mm uchycený na medilištu		Medilišta horní pozice nosnost 50 kg na mb		Medilišta dolní pozice 600mm nosnost 50 kg na mb		
1	x	x		po celé délce rampy		x		
Projekt				Název zařízení				
Kardiologie- lůžkové oddělení 3.NP				2. a	Lůžková rampa			