




SLABOPROUDÉ ROZVODY 2.NP

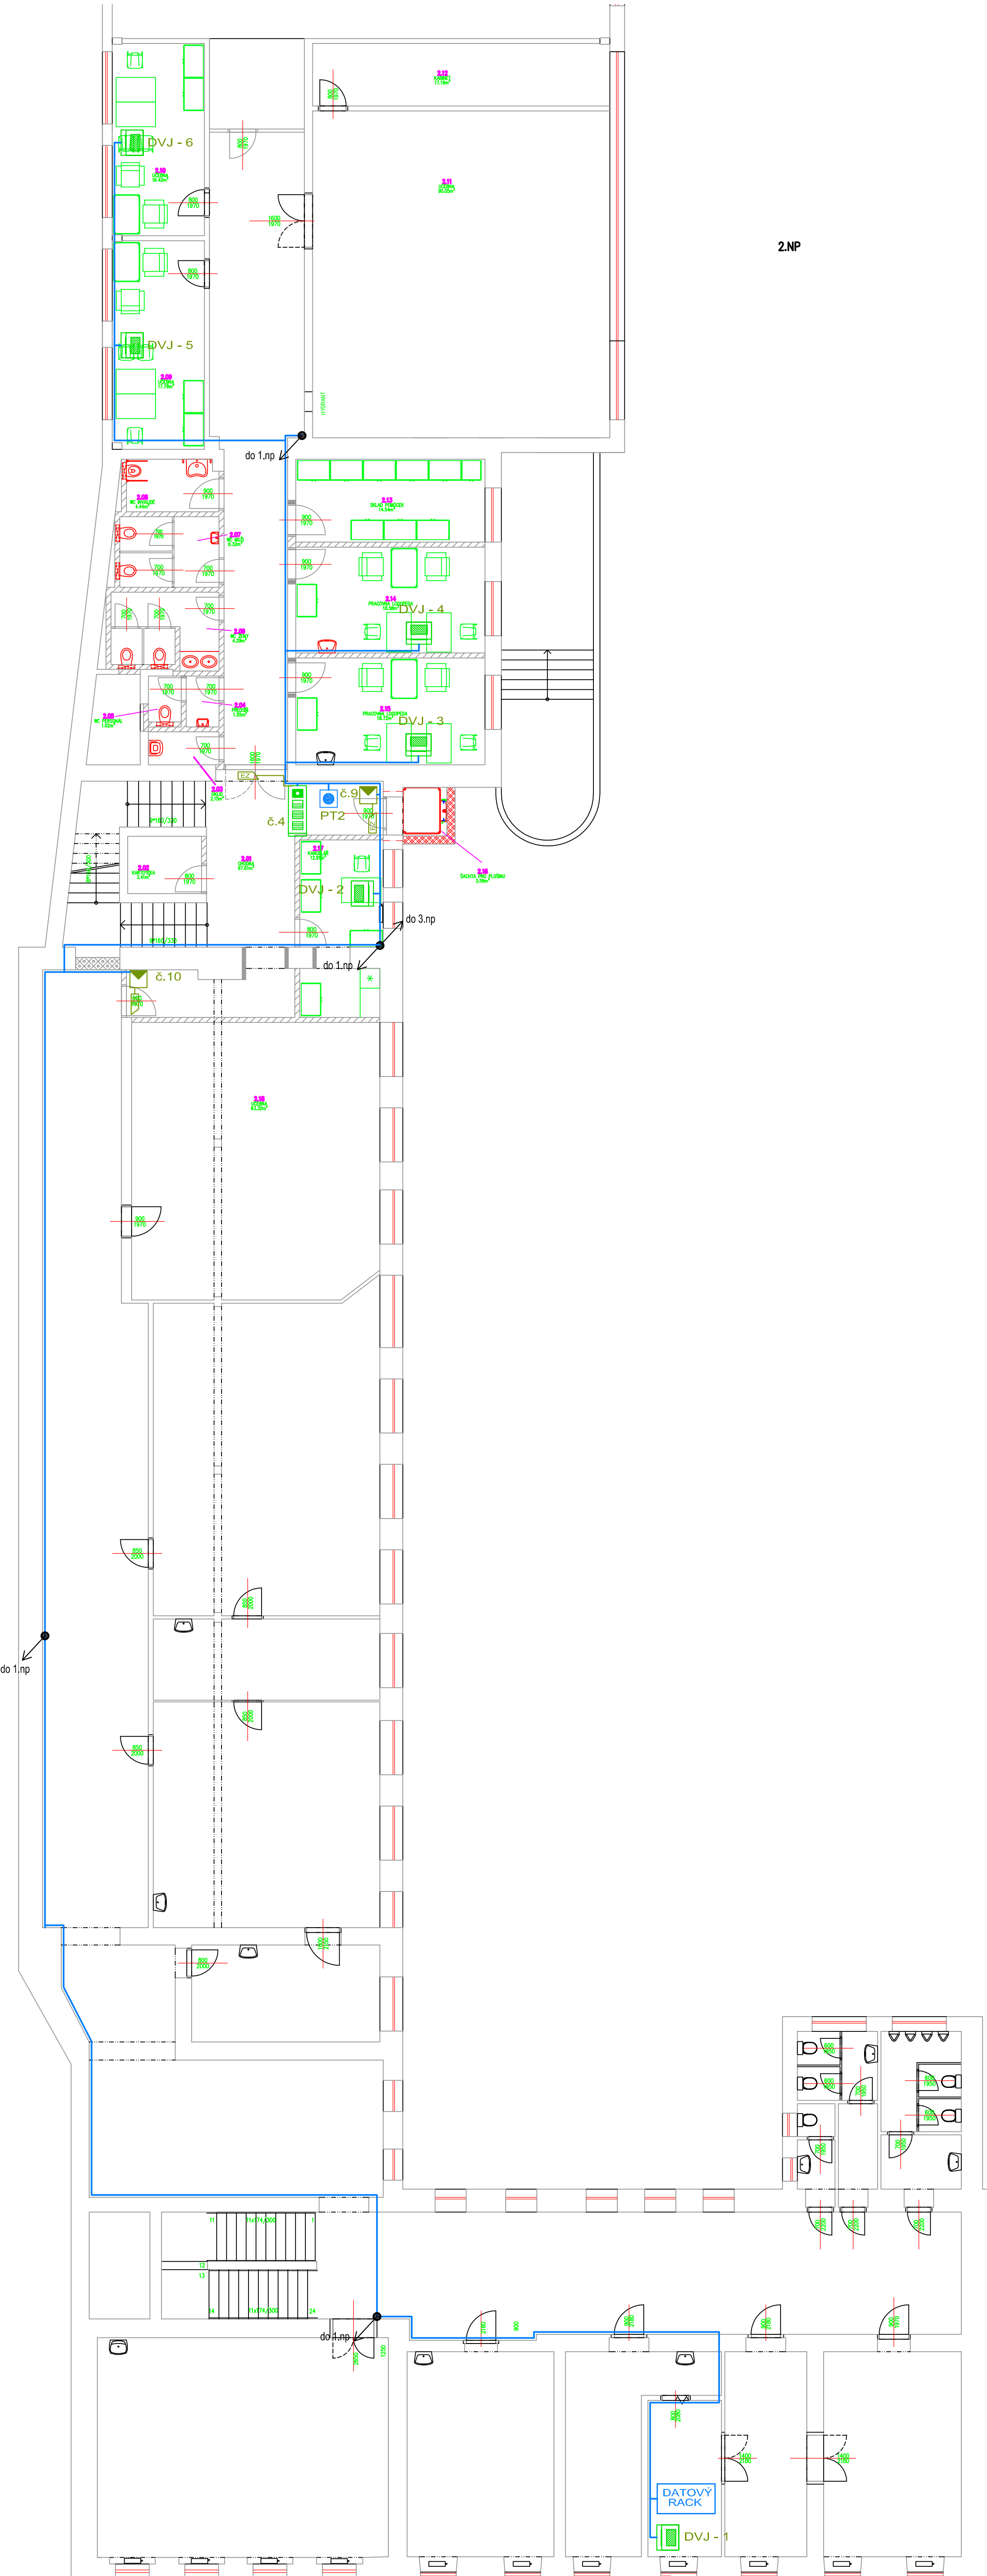

SLABOPROUDÉ ROZVODY 3.NP

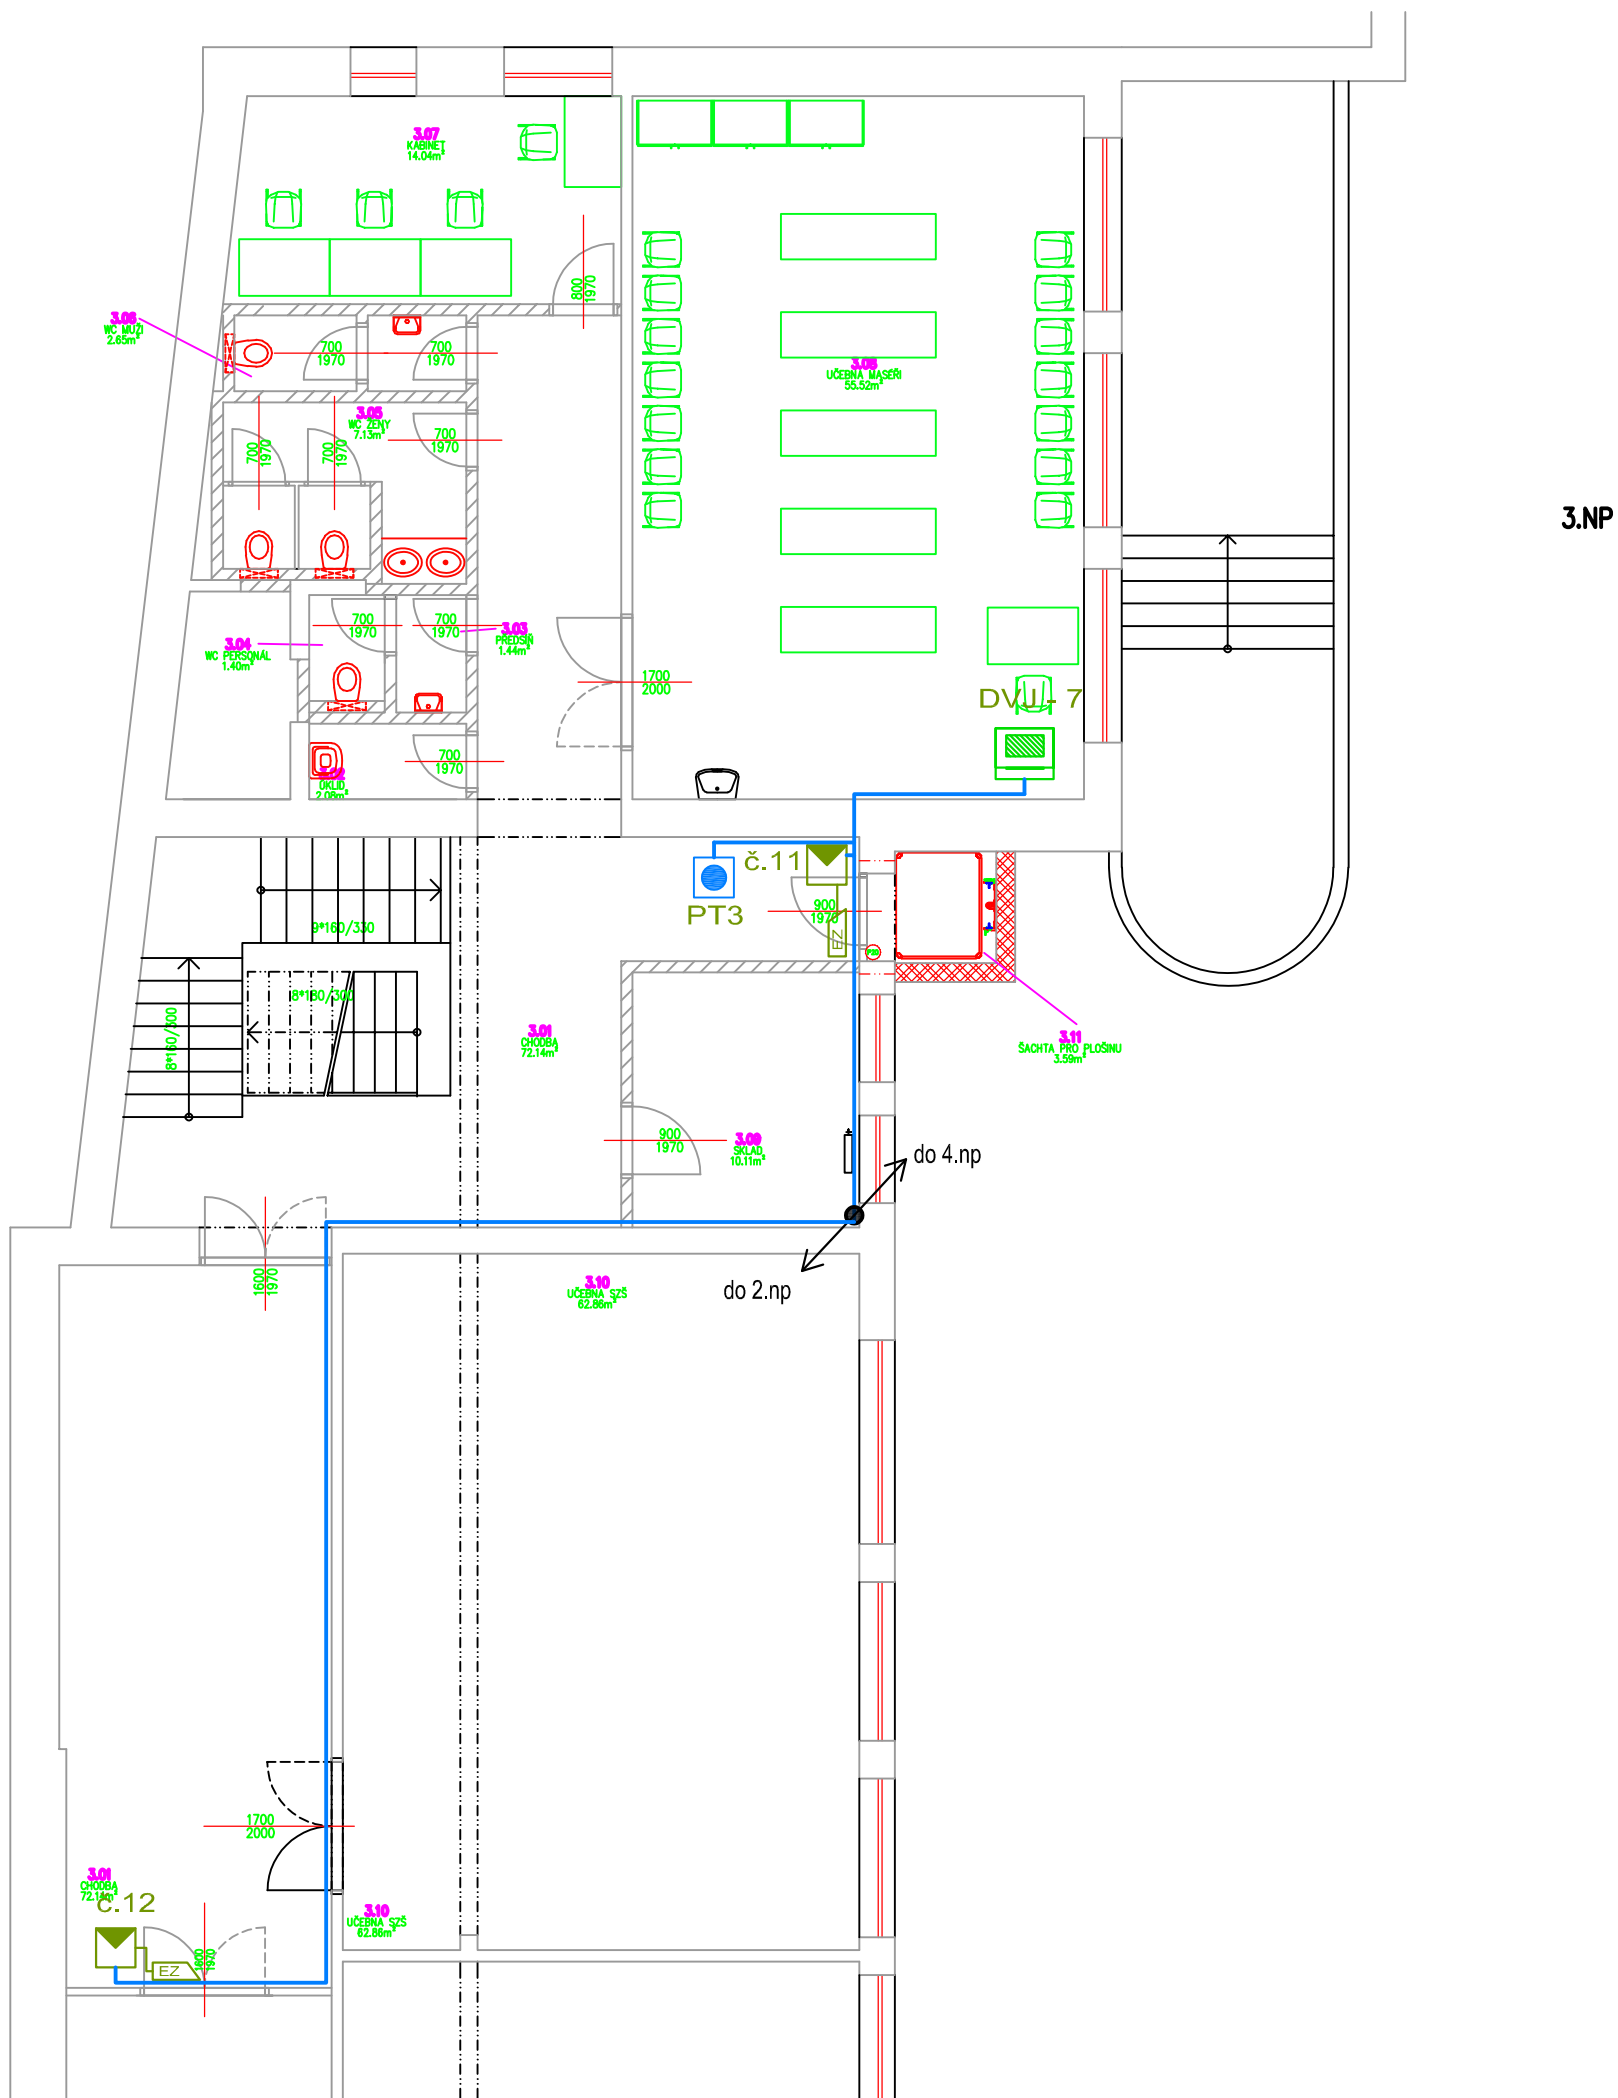

SLABOPROUDÉ ROZVODY 4.NP

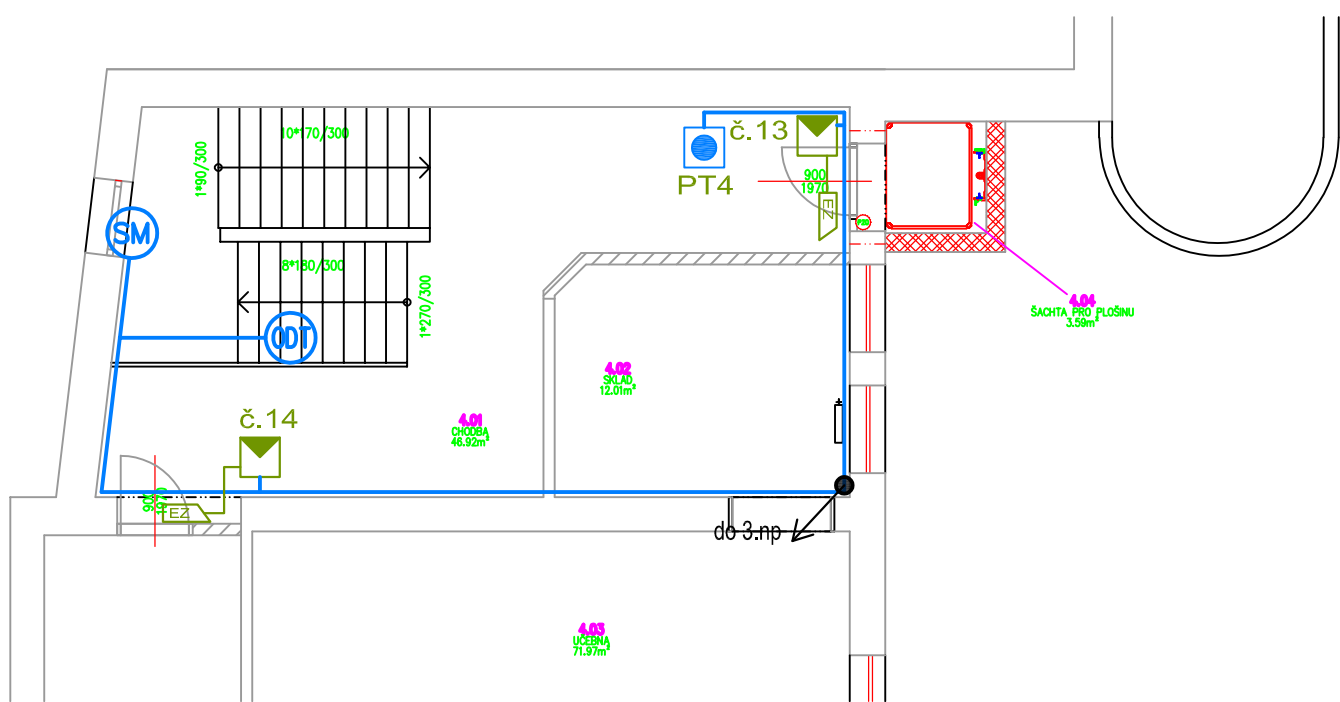

- LEGENDA:
- dvěřní tabulka domovního telefonu s kódovým zámekem
č. 4 se 4 tlačítky
 - elektrický otvírač
 - zvukové tlačítko
 - domovní videotelefon
 - přístupová tlačítka bezkontaktních západ
 - PT požární tlačítko
 - SM serepohon otvíření okna
 - ODT optický detektor kouře
 - společná kabelová trasa, instalovaná pod omítkou

Vypracoval: ING. Petr Hasenöhrl		Hlavní inženýr projektu: ING. Jaroslav DVORÁK	
Místo stavby: T.G. Masaryka 47/20, Svitavy 56802		Investor: Pardubický kraj, Komenského náměstí 125, Pardubice 53002	
Akce: Gymnázium Svitavy - úpravy objektu po OA		Formát: Datum: 01/2020	Paré:
Objekt: Škola obchodní akademie Svitavy		Stupeň: DUR+DSP	
Vykres: D.1.4.4 SILNOPROUDÁ ELEKTROTECHNIKA SLABOPROUDÉ ROZVODY 2.-4.NP		Zakáz. č.: 191101 Měřítko: 1:100	Č.v. D.1.4.4.04