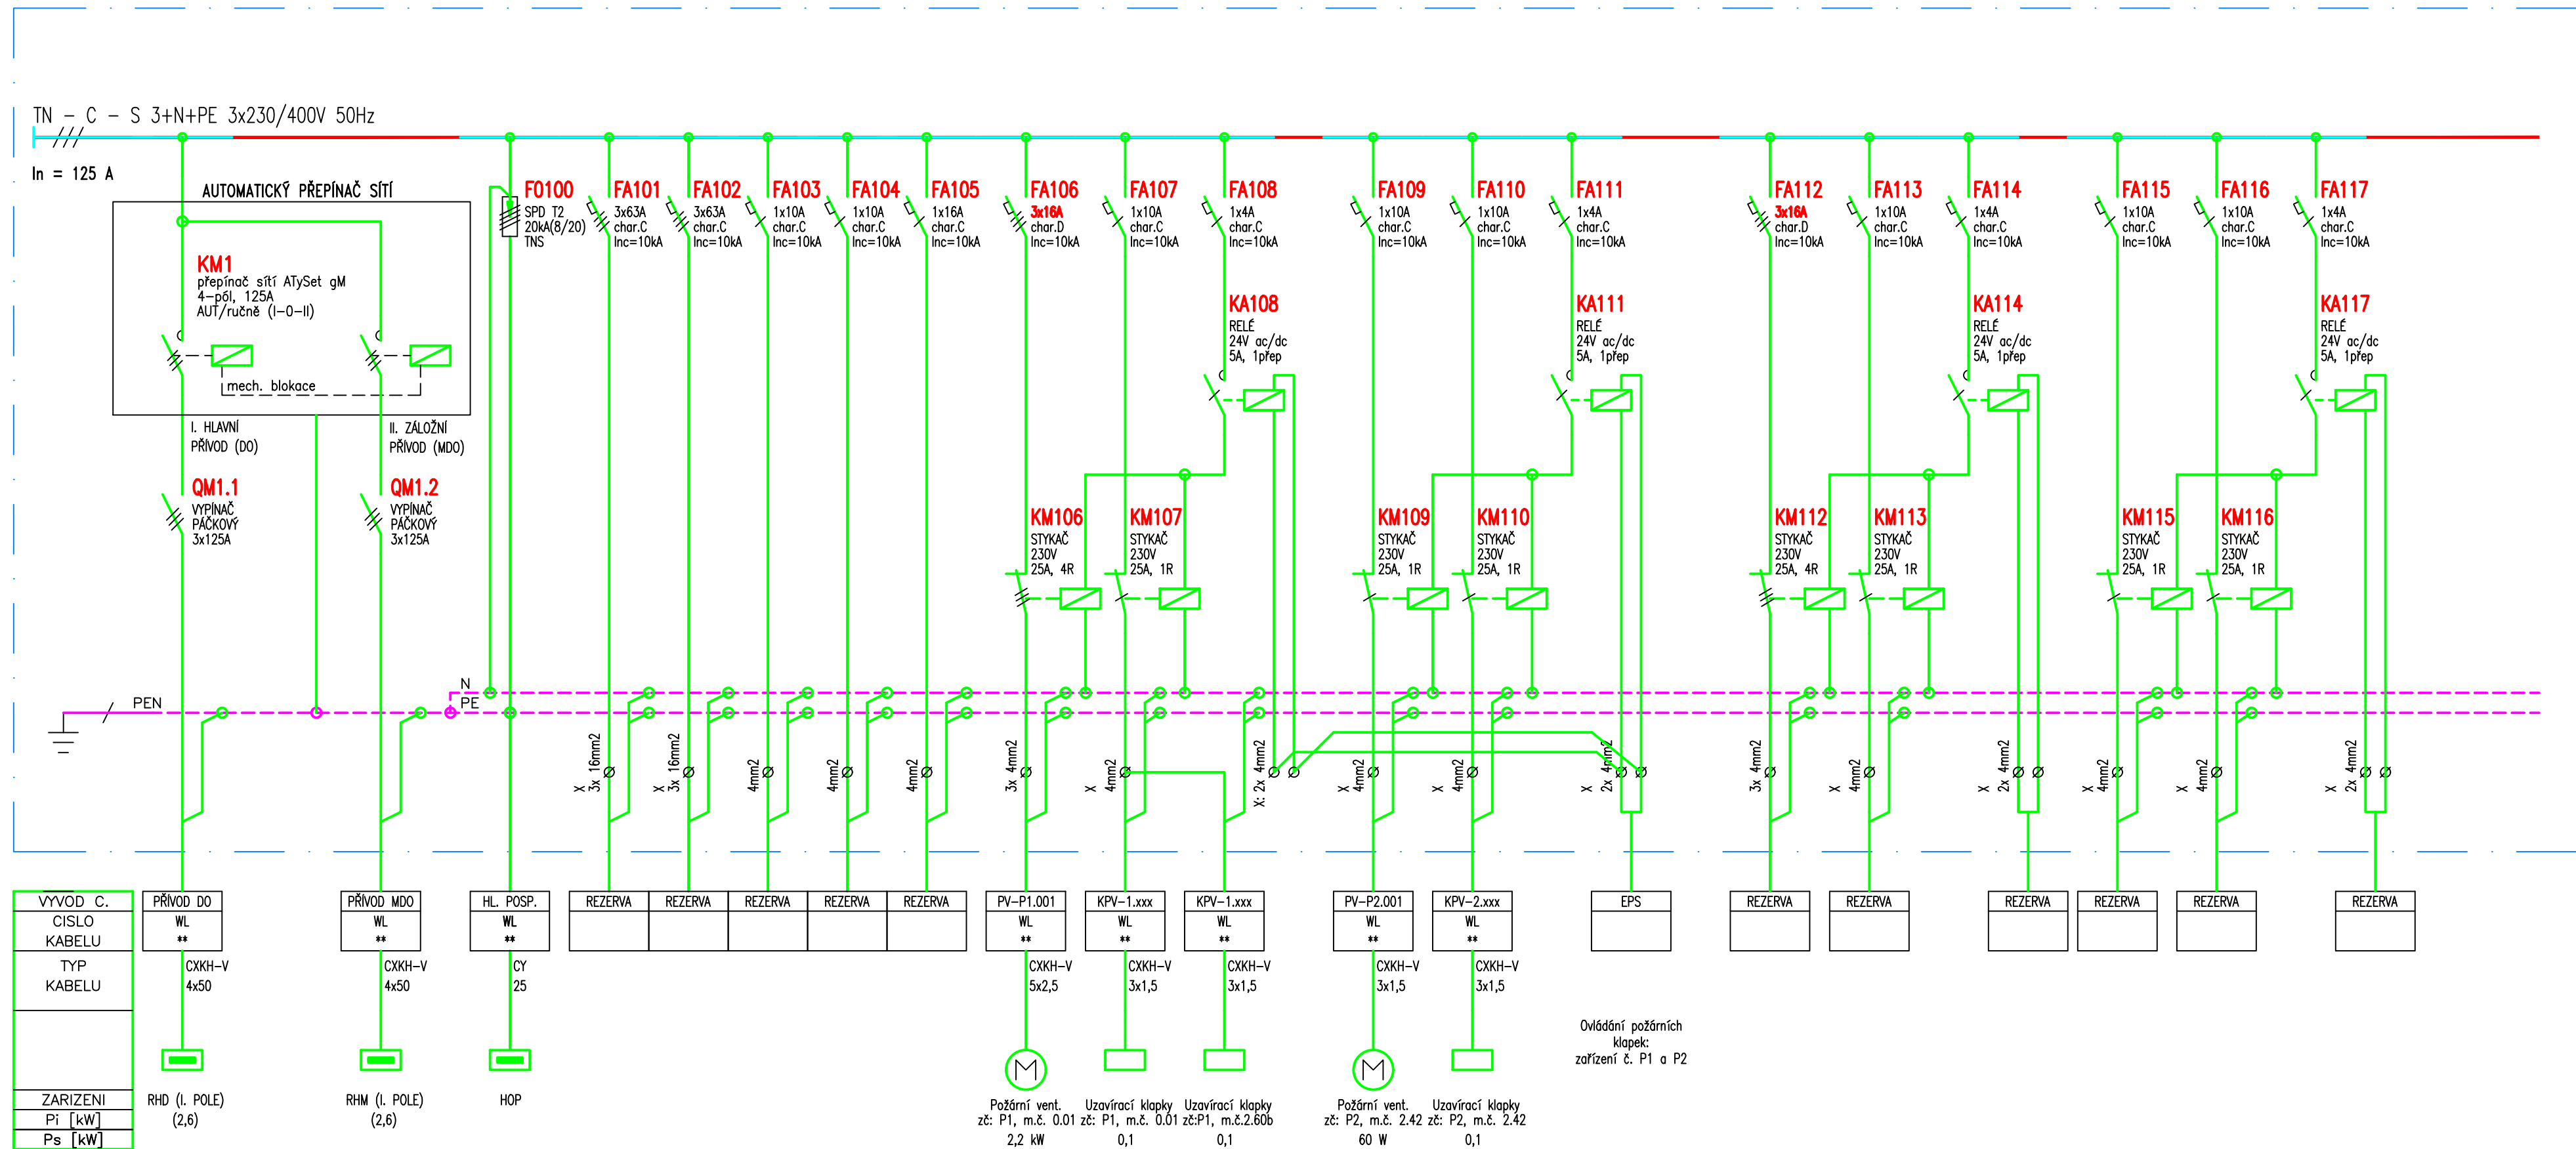


## Rozvaděč R.PBZ



## SKŘÍŇ ROZVADĚČE:

PROVEDENÍ:	OCÉLOPLECHOVÁ SKŘÍŇ S ODOLNOSTÍ EW60
KRYTÍ:	IP54
ROZMĚR:	2100 x 600 x 325 mm (š x v x h)
PŘÍVODY:	HOREM
VÝVODY:	HOREM
BARVA:	ŠEDÁ (RAL7035)

POZNÁMKA:

- V rozvaděči osadit rezervní DIN lišty pro budoucí možnost rozšíření rozvaděče

ROZVODNÁ SOUSTAVA: TN-C-S, 3+N+PE, 3x 230/400V, 50Hz

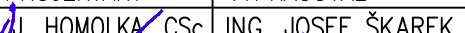

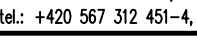
ZDRAVOTNICKÁ SÍŤ IT, 2P+ PE, 230V, 50Hz

OCHRANA PŘED ÚRAZEM EL. PROUDEM: AUTOMATICKÉ ODPOJENÍ OD ZDROJE  
DOPLŇUJÍCÍ OCHRANNÉ POSPOJOVÁNÍ

## D1.01 JIP

### D1.01.4g SILNOPROUDÁ ELEKTROTECHNIKA

TENTO VÝKRES A JEHO DETAILS JSOU MAJETKEM ZHOTOVITELE A NESMÍ BÝT POUŽIT CELÝ ANI Z ČÁSTI BEZ JEHO PÍSEMNÉHO SOUHLASU ( DLE ZÁKONA Č. 121/2000 Sb. ).

ZPRACOVATEL DÍLČÍ ČÁSTI: ATELIER PENTA v.o.s., Mrštíkova 12, 586 01 Jihlava		
VEDOUČÍ PROJEKTANT	VYPRACOVAL	KONTROLOVAL
ING.ARCH. J. HOMOLKA, CSc.	ING. JOSEF ŠKAREK	ING. PETR KREMLÁČEK
		
		
Mrštíkova 12, 586 01, Jihlava tel.: +420 567 312 451-4, fax: +420 567 3124 55		
GENERALNÍ PROJEKTANT: ATELIER PENTA v.o.s., Mrštíkova 12, 586 01 Jihlava		
VEDOUČÍ PROJEKTANT	HLAVNÍ INŽENÝR PROJEKTU	
ING.ARCH. JAROMÍR HOMOLKA, CSc.	ING. ALEŠ PRUDKÝ	
INVESTOR: Pardubický kraj, Komenského náměstí 125, 532 11 Pardubice		
NÁZEV AKCE:		
<b>NPK a.s.</b> <b>SVITAVSKÁ NEMOCNICE, SLOUČENÍ JIP</b>		
VÝKRES		
<b>Rozvaděč R.PBZ</b>		
		
Mrštíkova 12, 586 01, Jihlava tel.: +420 567 312 451-4, fax: +420 567 3124 55		
FORMÁT	4x A4	
DATUM	5 / 2021	
STUPEŇ	DPS	
ZAK. ČÍSLO	A 02-21-P	
MĚŘÍTKO	Č. VÝKRESU	
-	D1.01.4g-64	