

Legenda komponentů DZ (sestra–pacient)

- Táhlo nouzového volání
- Tlačítko nouzového volání
- Sestava lůžkové jednotky a zásuvky účastníka
- Komunikační jednotka s tlačítkem nouz.volání
- Signalizační světlo
- Terminál personálu

Legenda komponentů – DT+ACS

- Videovrátný – tablo s tlačítky a kamerou
- Videotelefon s monitorem
- Sestava bezkontaktní čtečky + řídící jednotky

Legenda komponentů STA


- Účastnická zásuvka STA
- Osazený rozvaděč STA

Legenda komponentů – jednotný čas

- Sestava hlavních hodin s přijímačem GPS a anténou
- Hodiny oboustranné
- Hodiny jednostranné

Legenda komponentů CCTV

- IP kamera

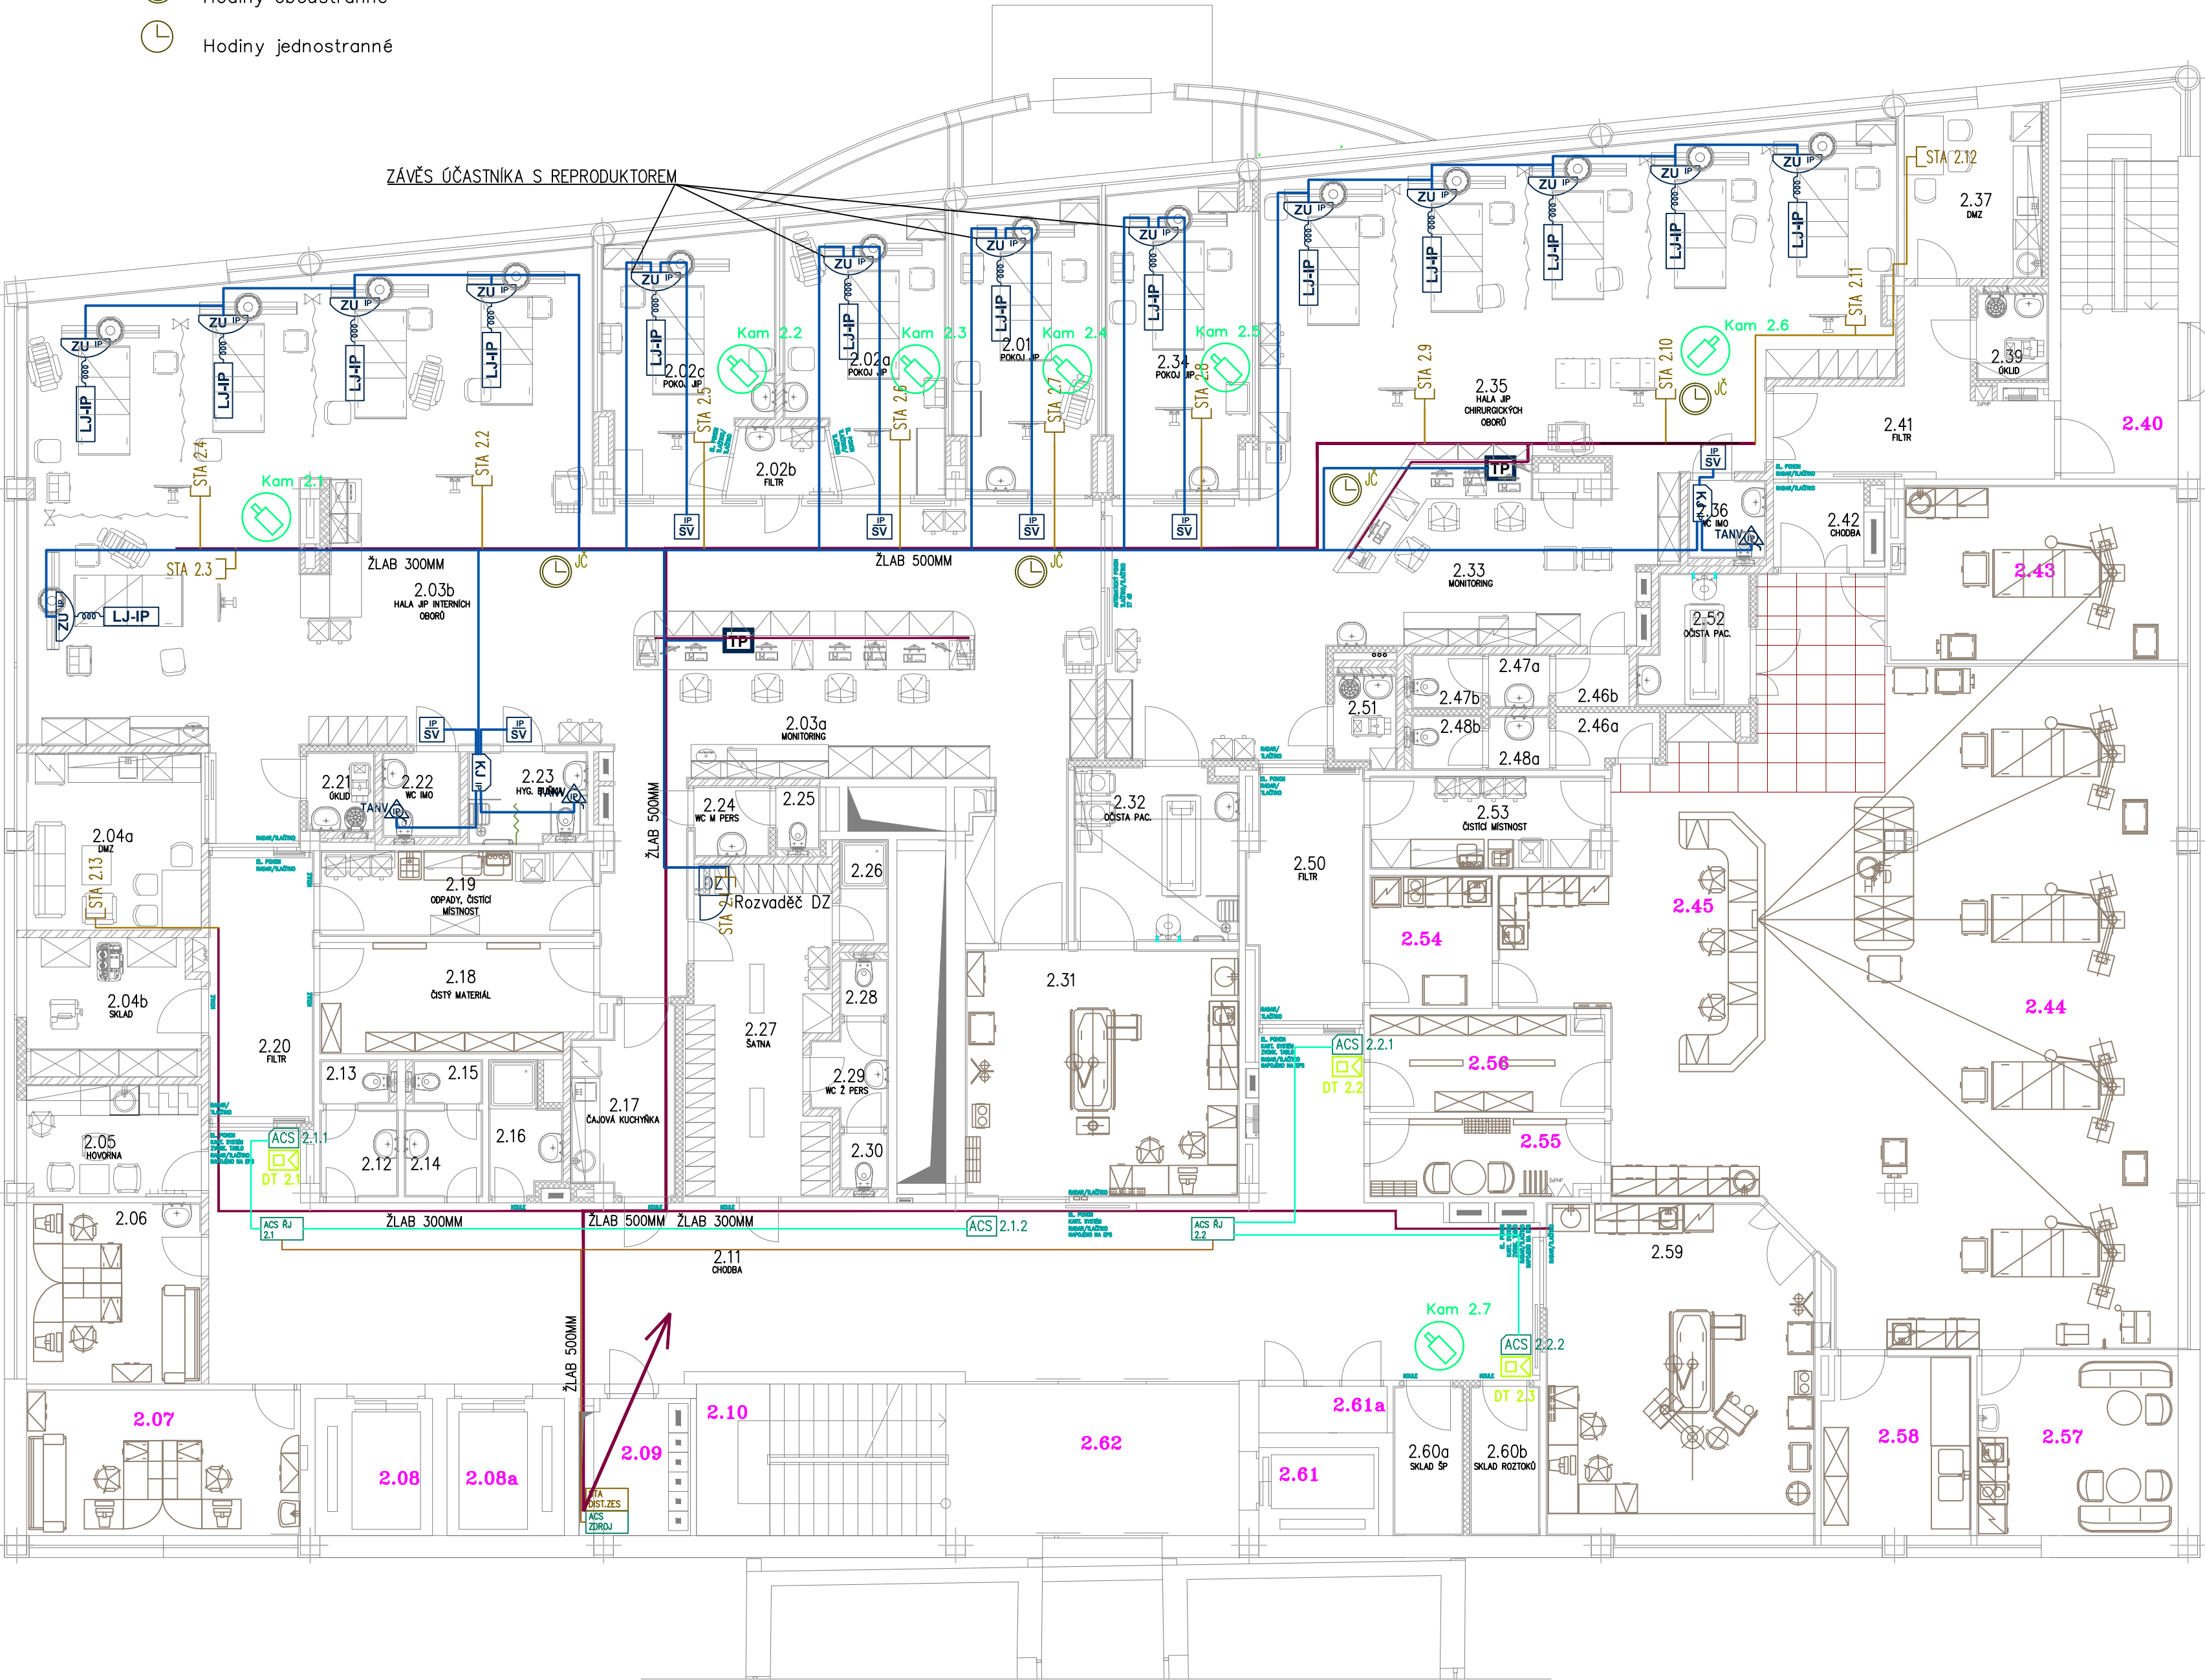



LEGENDA MÍSTNOSTÍ – NOVÝ STAV						
Č. M.	NÁZEV MÍSTNOSTI	PLOCHA OBKL. PODLAHY (M2)	POMEROV STĚN	STŘEPY / SV. PODLAHY (M2)		
2.01	POKOID. AP – TL	17,70 PIVC EL. VOVNÉ	KER. OBKL. K. PODH.	PUAB. RASTR 1	3,00	
2.02a	POKOID. AP – TL	17,70 PIVC EL. VOVNÉ	KER. OBKL. K. PODH.	PUAB. RASTR 1	3,00	
2.02b	FILTR	2,90 PIVC EL. VOVNÉ	KER. OBKL. K. PODH.	PUAB. RASTR 1	3,00	
2.02c	POKOID. AP – TL	17,30 PIVC EL. VOVNÉ	KER. OBKL. K. PODH.	PUAB. RASTR 1	3,00	
2.02d	AP. WITENÍ – MONITORING	72,40 PIVC EL. VOVNÉ	KER. OBKL. K. PODH.	PUAB. RASTR 2	3,00	
2.02b	HALA. AP. WITENÍ (OBKL.)	12,50 PIVC EL. VOVNÉ	KER. OBKL. K. PODH.	PUAB. RASTR 2	3,00	
2.04a	WEN. MÍSTNOSTI ZAM.	13,00 PIVC	OMYVATELNÝ NÁTER	PUAB. RASTR 3	3,00	
2.04b	SKLAD	11,70 PIVC	OMYVATELNÝ NÁTER	PUAB. RASTR 3	3,00	
2.05	HOVORNA	6,80 PIVC	OMYVATELNÝ NÁTER	PUAB. RASTR 3	3,00	
2.06	INSPEKČNÍ POKOID.	15,80 DOPLNĚNÍ PIVC	OMYVATELNÝ NÁTER	PUAB. RASTR 3	3,00	
2.07	INSPEKČNÍ POKOID.	16,70 STAVAJÍCÍ	OMYVATELNÝ NÁTER	PUAB. RASTR 3	3,00	
2.08	LŮŽKOVÝ VÝTAH	6,75 –	STAVAJÍCÍ	–	–	
2.08a	LŮŽKOVÝ VÝTAH	6,75 –	STAVAJÍCÍ	–	–	
2.09	ELEKTROKODOVNA	5,50 STAVAJÍCÍ	NÁTER	PUAB. RASTR 3	3,55	
2.10	SCHODIŠTĚ	18,00 STAVAJÍCÍ	OMYVATELNÝ NÁTER	PUAB. RASTR 4	3,00	
2.11	CHODBA	110,20 PIVC	OMYVATELNÝ NÁTER	PUAB. RASTR 4	3,00	
2.12	PŘEŠKOV. WC 2 PERS.	2,80 KERAMICKÁ DLAŽBA	KER. OBKL. K. PODH.	PUAB. RASTR 5	2,60	
2.13	WC 2 PERS.	1,50 KERAMICKÁ DLAŽBA	KER. OBKL. K. PODH.	PUAB. RASTR 5	2,60	
2.14	PŘEŠKOV. WC 2 PERS.	2,90 KERAMICKÁ DLAŽBA	KER. OBKL. K. PODH.	PUAB. RASTR 5	2,60	
2.15	WC 2 PERS.	1,50 KERAMICKÁ DLAŽBA	KER. OBKL. K. PODH.	PUAB. RASTR 5	2,60	
2.16	SPROHA. PIVC.	3,80 KERAMICKÁ DLAŽBA	KER. OBKL. K. PODH.	PUAB. RASTR 5	2,60	
2.17	ČADOVÁ KUCHYNKA	7,20 PIVC	OMYVATELNÝ NÁTER	PUAB. RASTR 5	2,60	
2.18	OSTY. MATERIÁL	12,80 PIVC	OMYVATELNÝ NÁTER	PUAB. RASTR 5	2,60	
2.19	OPADY. OSTY. MÍSTNOST	9,80 STAV. PIVC	STAV. KER. OBKLAD –	RASTR 5	2,60	
2.20	FILTR	10,00 PIVC	KER. OBKL. K. PODH.	PUAB. RASTR 5	2,60	
2.21	ČADOVÁ KUCHYNKA	2,30 KERAMICKÁ DLAŽBA	KER. OBKL. K. PODH.	PUAB. RASTR 5	2,60	
2.22	WC. MOBILNÍ PAC.	2,90 KERAMICKÁ DLAŽBA	KER. OBKL. K. PODH.	PUAB. RASTR 5	2,60	
2.23	PROŠKOV. BUBKA PAC.	4,50 KERAMICKÁ DLAŽBA	KER. OBKL. K. PODH.	PUAB. RASTR 5	2,60	
2.24	PŘEŠKOV. WC 2 PERS.	2,30 KERAMICKÁ DLAŽBA	KER. OBKL. K. PODH.	PUAB. RASTR 5	2,60	
2.25	WC 2 PERS.	1,20 KERAMICKÁ DLAŽBA	KER. OBKL. K. PODH.	PUAB. RASTR 5	2,60	
2.26	SPROHA.	2,20 KERAMICKÁ DLAŽBA	KER. OBKL. K. PODH.	PUAB. RASTR 5	2,60	
2.27	SATNA	19,00 PIVC	OMYVATELNÝ NÁTER	PUAB. RASTR 5	2,75	
2.28	WC 2 PERS.	1,20 KERAMICKÁ DLAŽBA	KER. OBKL. K. PODH.	PUAB. RASTR 5	2,60	
2.29	PŘEŠKOV. WC 2 PERS.	2,80 KERAMICKÁ DLAŽBA	KER. OBKL. K. PODH.	PUAB. RASTR 5	2,60	
2.30	WC 2 PERS.	1,20 KERAMICKÁ DLAŽBA	KER. OBKL. K. PODH.	PUAB. RASTR 5	2,60	
2.31	PŘEŠKOV. WC 2 PERS.	28,30 PIVC EL. VOVNÉ	KER. OBKL. K. PODH.	PUAB. RASTR 11	3,00	
2.32	OSTY. PACIENTA	12,00 PIVC	KER. OBKL. K. PODH.	PUAB. RASTR 3	2,60	
2.33	AP. CHIRURG. – MONITORING	49,80 PIVC EL. VOVNÉ	KER. OBKL. K. PODH.	PUAB. RASTR 2	3,00	
2.34	POKOID. AP – TL	18,30 PIVC EL. VOVNÉ	KER. OBKL. K. PODH.	PUAB. RASTR 11	3,00	
2.35	HALA. AP. CHIRURG. (OBKL.)	84,10 PIVC EL. VOVNÉ	KER. OBKL. K. PODH.	PUAB. RASTR 2	3,00	
2.36	WC. MOBILNÍ PAC.	2,60 KERAMICKÁ DLAŽBA	KER. OBKL. K. PODH.	PUAB. RASTR 5	2,60	
2.37	DENNÍ MÍSTNOSTI ZAM.	10,30 PIVC	KER. OBKL. ZA LAMOU	PUAB. RASTR 3	3,00	
2.38	NEČESANOVNA	2,50 KERAMICKÁ DLAŽBA	KER. OBKL. K. PODH.	PUAB. RASTR 5	2,60	
2.39	ČADOVÁ KUCHYNKA	19,50 STAVAJÍCÍ	OMYVATELNÝ NÁTER	PUAB. RASTR 5	3,55	
2.40	SCHODIŠTĚ	15,10 PIVC	OMYVATELNÝ NÁTER	PUAB. RASTR 2	2,60	
2.41	FILTR	3,20 PIVC	OMYVATELNÝ NÁTER	PUAB. RASTR 2	2,60	
2.42	CHODBA	3,20 PIVC	OMYVATELNÝ NÁTER	PUAB. RASTR 2	2,60	
2.43	POKOID. ARD – 1. LŮŽKO	20,70 PIVC EL. VOVNÉ	STAVAJÍCÍ	–	STAV.	3,00
2.44	POKOID. ARD – 4. LŮŽKO	95,00 PIVC EL. VOVNÉ	STAVAJÍCÍ	–	STAV.	3,00
2.45	ARD – MONITORING	73,00 PIVC EL. VOVNÉ	DOPLNĚNÍ KER. OBKL.	DOPLNĚNÍ	3,00	
2.46a	CHODBA	2,30 PIVC	OMYVATELNÝ NÁTER	PUAB. RASTR 5	2,60	
2.46b	CHODBA	1,70 PIVC	OMYVATELNÝ NÁTER	PUAB. RASTR 5	2,60	
2.47a	PŘEŠKOV. WC 2 PERS.	1,40 KERAMICKÁ DLAŽBA	KER. OBKL. K. PODH.	PUAB. RASTR 5	2,60	
2.47b	WC 2 PERS.	1,70 KERAMICKÁ DLAŽBA	KER. OBKL. K. PODH.	PUAB. RASTR 5	2,60	
2.48a	PŘEŠKOV. WC 2 PERS.	1,40 KERAMICKÁ DLAŽBA	KER. OBKL. K. PODH.	PUAB. RASTR 5	2,60	
2.48b	WC 2 PERS.	1,70 KERAMICKÁ DLAŽBA	KER. OBKL. K. PODH.	PUAB. RASTR 5	2,60	
2.49	NEČESANOVNA	2,50 PIVC	OMYVATELNÝ NÁTER	PUAB. RASTR 5	2,60	
2.50	FILTR	8,60 PIVC	KER. OBKL. K. PODH.	PUAB. RASTR 2	2,60	
2.51	ČADOVÁ KUCHYNKA	2,40 KERAMICKÁ DLAŽBA	KER. OBKL. K. PODH.	PUAB. RASTR 5	2,60	
2.52	OSTY. PACIENTA	8,60 PIVC	OMYVATELNÝ NÁTER	PUAB. RASTR 3	2,60	
2.53	OSTY. MÍSTNOST	9,00 STAVAJÍCÍ	STAVAJÍCÍ	–	STAV.	–
2.54	ČADOVÁ KUCHYNKA	6,80 STAVAJÍCÍ	OMYVATELNÝ NÁTER	PUAB. RASTR 5	3,00	
2.55	STUP. PERSONÁL	7,20 STAVAJÍCÍ	OMYVATELNÝ NÁTER	PUAB. RASTR 5	3,00	
2.56	OSTY. SKLAD	9,50 STAVAJÍCÍ	OMYVATELNÝ NÁTER	PUAB. RASTR 5	3,00	
2.57	DENNÍ MÍSTNOSTI ZAMĚST.	15,15 STAVAJÍCÍ	OMYVATELNÝ NÁTER	PUAB. RASTR 5	3,00	
2.58	PŘÍSTROJE	11,00 STAVAJÍCÍ	STAVAJÍCÍ	–	STAV.	3,00
2.59	PŘÍSTROJE – VÝŠKOV. ARD	36,80 PIVC EL. VOVNÉ	STAVAJÍCÍ	–	STAV.	3,00
2.60a	SKLAD SPÍN. PRÁDLO	4,40 PIVC	KER. OBKL. K. PODH.	PUAB. RASTR 3	2,60	
2.60b	SKLAD ROZTOČO	4,40 PIVC	KER. OBKL. K. PODH.	PUAB. RASTR 3	2,60	
2.61	OSOBNÍ VÝTAH	4,40	STAVAJÍCÍ	–	STAV.	3,55
2.61a	ROZVOJONA MED. PLYNŮ	2,50 STAVAJÍCÍ	NÁTER	PUAB. RASTR 5	3,55	
2.62	CHODBA	18,80 STAVAJÍCÍ	OMYVATELNÝ NÁTER	PUAB. RASTR 5	3,00	

POZNÁMKA – SK, SLP

- PŘI PROVÁDĚNÍ JE NUTNO POSTUPOVAT DLE PLATNÝCH ČSN A TECHNOLOGICKÝCH PRAVIDEL S OHLEDEM NA VŠECHNY PLATNÉ PŘEDPISY BOZP.
- POKUD DOJDE PŘI PROVÁDĚNÍ K NEJASNOSTEM NEBO NEPŘEDVÍDANÝM OKOLNOSTEM JE NUTNO NEPRODLENĚ INFORMOVAT PROJEKTANTA A UPŘESNIT DALŠÍ POSTUP PRÁCI
- V HLAVNÍCH TRASÁCH BUDOU SDĚLOVACÍ ROZVODY ULOŽENY V KABELOVÝCH DRÁTĚNÝCH ŽLABECH NAD PODHLEDY. ŽLABY BUDOU UKOTVENY VE VÝŠCE CCA 200MM NAD HORNÍ HRANOU PODHLEDU. PŘESNÉ VÝŠKY MOHOU BÝT UPRAVENY DLE SKUTEČNÉ SITUACE. MIMO SPOLEČNÉ KABELOVÉ TRASY BUDOU SDĚLOVACÍ ROZVODY VEDENY V TRUBKÁCH POD OMÍTKOU.
- DATOVÉ ZÁSUVKY STRUKTUROVANÉ KABELÁŽE BUDOU INSTALOVÁNY DO VÝŠKY 400MM NAD PODLAHOU, RESP. DO VÝŠKY INSTALACE SILOVÝCH ZÁSUVK
- DATOVÉ VÝVODY PRO WIFI AP A CCTV KAMERY MUSÍ BÝT VŽDY UKONČENY DVOJZÁSUVKOU NAD PODHLEDEM, DATOVÉ VÝVODY PRO DVEŘNÍ TABLA DOMÁCÍCH TELEFONŮ VOLNÝ VÝVOD VE VÝŠCE 1500MM NAD PODLAHOU.
- VÝVODY PRO ZAŘÍZENÍ DZ A ACS DLE MONTÁŽNÍCH NÁVODŮ JEDNOTLIVÝCH KOMPONENTŮ
- PROSTUPY MEZI JEDNOTLIVÝMI POŽÁRNÍMI ÚSEKY A PODLAŽÍMI, MUSÍ BÝT UTĚSNĚNÝ, NAPŘ. PROTIPOŽÁRNÍM ZPĚŇUJÍCÍM TMELEM. DODÁVKA A PROVEDENÍ DLE PD PBR.

D1.01 JIP
D1.01.4h1 SLABOPROUDÁ ELEKTROTECHNIKA

TENTO VÝKRES A JEHO DETAILY JSOU MAJETKEM ZHOTOVITELE A NESMÍ BÝT POUŽIT CELÝ ANI Z ČÁSTI BEZ JEHO PÍSEMNÉHO SOUHLASU (DLE ZÁKONA Č. 121/2000 Sb.)

ZPRACOVATEL DÍLČÍ ČÁSTI:PENTA PROJEKT s.r.o., Mrštíkova 12, 586 01 Jihlava					
VEDOUČÍ PROJEKTANT	VYPRACOVAL	KONTOLOVAL	Mrštíkova 12, 586 01, Jihlava tel.: +420 567 312 451-4, fax: +420 567 312 455		
ING.ARCH. J. HOMOLKA, CSc.	ROBERT FRÝBA	ING. JIŘÍ BROŽ			
GENERÁLNÍ PROJEKTANT:PENTA PROJEKT s.r.o., Mrštíkova 12, 586 01 Jihlava					
VEDOUČÍ PROJEKTANT	HLAVNÍ INŽENÝR PROJEKTU		Mrštíkova 12, 586 01, Jihlava tel.: +420 567 312 451-4, fax: +420 567 312 455		
ING.ARCH. JAROMÍR HOMOLKA, CSc.	ING. ALEŠ PRUDKÝ				
INVESTOR: Pardubický kraj, Komenského náměstí 125. 532 11 Pardubice					
NÁZEV AKCE:			FORMÁT		6x A4
NPK a.s. SVITAVSKÁ NEMOCNICE, SLOUČENÍ JIP			DATUM		5 / 2021
			STUPEŇ		DPS
			ZAK. ČÍSLO		A 02-21-P
VÝKRES			MĚŘÍTKO		Č. VÝKRESU
SLP 2NP					D1.01.4h1-05