LŮŽKOVÉ ODDĚLENÍ
ORTOPEDIE

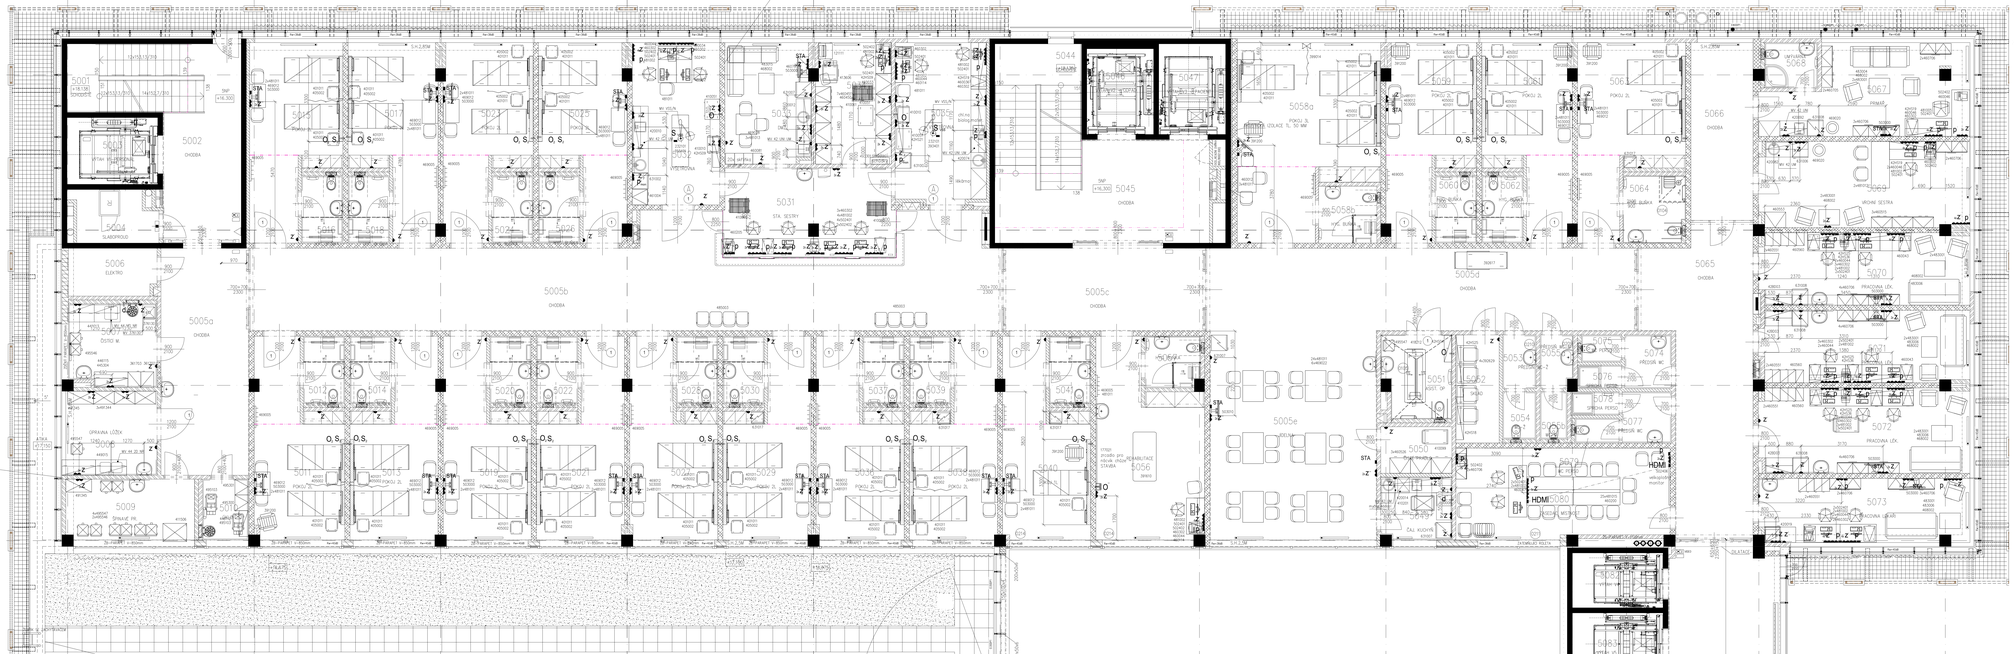

(1)(2)(3) Zařízení místností dle ČSN 332000-7-710

(A) Elektrostatický vodič podlahy dle ČSN 33200-7-710

Z El. zásuvka 230 V/16 A, "MOV".
– Barva zásuvky: šedá, označená "MOV" dle ČSN 332000-7-710
– 1200 mm vysoko, nebo pod parapet

Z El. zásuvka 230 V/16 A, "MOV" dle ČSN 332000-7-710
– 400 mm vysoko

Z El. zásuvka 230 V/16 A, "MOV" dle ČSN 332000-7-710 pro TV
– 2000 mm vysoko

Z_1 El. zásuvka 230 V/16 A, samostatné jištěná
– 400 mm vysoko,

Z_4 El. zásuvka 230 V/16 A, samostatné jištěná
– 1200 mm vysoko,

Z_2 El. zásuvka 230 V/16 A, napájená z DO (dělostiných sběračů), zdroják dle normy ČSN 332000-7-710
Barva zásuvky zelená
– 1200 mm vysoko

Z_3 El. zásuvka 230 V/16 A, napájená z DO (dělostiných sběračů), zdroják dle normy ČSN 332000-7-710
Barva zásuvky zelená
– 400 mm vysoko

Z_{PC} El. zásuvka 230 V/16 A, napájená z DO určené pro počítače. Přikon pro jeho pracoviště 750W. – označena PC.
– 400 mm vysoko, nebo pod parapet

STA Vývod společné televizní antény – 2000mm vysoko, v místnosti pro personál – 400mm

p zásuvka 2RJ45 pro LAN/LAN strukturované kabeláže CAT 6 – dle projektu slaboproudu.
– 1200mm vysoko, nebo vedle slaboproudých zásuvek

P_1 zásuvka 2RJ45 pro RC2/RF2 strukturované kabeláže CAT 6 – dle projektu slaboproudu.
– 1200mm vysoko, nebo vedle slaboproudých zásuvek

p zásuvka 2RJ45 pro LAN/LAN strukturované kabeláže CAT 6 – dle projektu slaboproudu.
– 400mm vysoko

HDMI Propojení kabely – HDMI, DVD – od místa zdroje signálu k místu zobrazení signálu.
– od PC na jednom stole ke stropnímu projektoru

O_1 Přívod el. proudu 230 V/16 A: I "MOV", "DO", slaboproudu, osvětlení a ochranného pospojování do nástěnné zdrojové rampy pro dospělého:
Osazení rampy pro 1 lůžko:
– 1x zásuvka MOV
– 1x zásuvka DO
– 1x dvojitá zásuvka ochranného pospojení
– 1x dvojitá zásuvka min CAT 6 2xRJ45 LAN/LAN
– osvětlení rampy. Přívod, napětí, a ovl. Ovládání svítidel od dveří
– nástavné rampy (světlo, přívod tekl. pro jiné medicinálním plyny)
– stropní/nástavné zařízení sestra pacient (Vedl. projekt slaboproudu)

S_1 Výpusty medicinálních plynů do nástěnné zdrojové rampy pro dospělého/ u ukončená rychlospojkou
Osazení rampy pro 1 lůžko:
– 1x kyslík
– 1x vakuum

O Vývod kyslíku o vakuu ukončená pomlkem s rychlospojkou – výška 1200mm

t Vývod stlačeného vzduchu (4 bar) z centrálního rozvodu ukončeno panelem s rychlospojkou – výška 1200mm

S_{osv} Vývod el. proudu pro stropní vyšetřovací svítidlo z DO
– 1x 230V/24V s transformátorem pro stropní vyšetřovací svítidlo
– přívod vedl. přes ogrivač na stěně
– přívod kabelu z centrálního zamykacího kabelu 4mm2, (zelenožlutý kabel)
– kabelu zajistí montáž kolmení desky do stropu, montáž svítidla a kolmení zajistí dodavatel svítidla
– v případě požadavku výrobce na přívod 24V nutno umístit trafo 230V/24V s rozvaděč, nebo u kolmení svítidla

d Vývod vody pro čistírnu ukončenou nástěnkem s vnějším závitem 1/2" výška – dle baterie

d_{PR} Vývod vody pro změkčovač deionizace, ukončenou nástěnkem s vnějším závitem 1/2" výška – 1500 mm

PROJEKT LÉKAŘSKÉ TECHNOLOGIE SLOUŽÍ JAKO PODKLAD PRO OSTATNÍ PROFESE. PŘI REALIZACI JE NUTNÉ VYCHÁZET ZEJMÉNA Z PROJEKTŮ JEDNOTLIVÝCH PROFESÍ.
Provedení elektroinstalace v ostatních nadzemních/podlažních prostorách se řeší dle příslušné ČSN EN.
Požadavky elektrických instalací v zdravotnických prostorách řeší ČSN EN 33200-7-710.
Zařízení zdravotnických prostor dle ČSN EN do skupin skupin je uvedeno symbolem v kroužku u názvu místnosti.

Způsob napájení elektrických zásuvek a všech pevně instalovaných elektrických spotřebičů ze zdravotnických prostorách pro lékařské účely je dán typem místnosti dle ČSN EN 332000-7-710, který je uveden číslem v kroužku u názvu místnosti.
Napájení přístroje a systém dynamické ochrany pacient nebyl součástí řešení zdravotnické technologie.
Veškeré el. zařízení musí být provedeno v souladu s platnými ČSN a musí splňovat požadavky na ochranu se stupni. U zvažené technologie, nebo výkonu (napětí) zvažené zařízení je třeba počítat s výkonu ČSK přístav.

Horní zářivky vyšetřovacích linek, zdravotních zařízení a konzultačních, čekacích místnostech, čekáku, nebo očistě pacienta budou přisazeny ve výši 1995mm – 2200mm od čisté podlahy. Je třeba počítat s výtahou stávajícímstropních přístav.

Dřevy a umyvadlo jsou napojeny baterie zpětaterem. Typ baterie (stojánková, nebo nástěnná) určí projektant ZTI ve spolupráci s architektem. Napojení dřezů a umyvadel se provede dle baterie.

MÍSTO VSTUPU KABELOVÝCH PŘÍVODŮ DO LŮŽKOVÝCH RAMP A ZPŮSOB INSTALACE RAMP URČÍ PROJEKT ROZVODU MEDICINÁLNÍCH PLYNŮ STEJNĚ JAKO ZPŮSOB KOTVENÍ DRŽÁKŮ NA MONITORY A INFUZNÍ STOJANKU (POHLÍŽ JE PROJEKT OSTAVBAŘŮ).

POZOR!!! PŘÍSLUŠNÉ SANITÁRNÍ KERAMIKY, KTERÉ NEJSOU SOUČÁSTÍ NÁBYTKU JSOU DODÁVKY STAVBY. SPÍNÁ A BATERIE JSOU DODÁVKOU STAVBY, NEBO ZÍ.

± 0.0 = 235,000

01.01 CENTRÁLNÍ URGENTNÍ PŘÍJEM
02.51 LÉKAŘSKÁ TECHNOLOGIE – FÁZE I

