


SO 02.3, SO 02.5 - HTO (BUDOVA G)  
Půdorys 1.NP - stávající stav a bourací práce

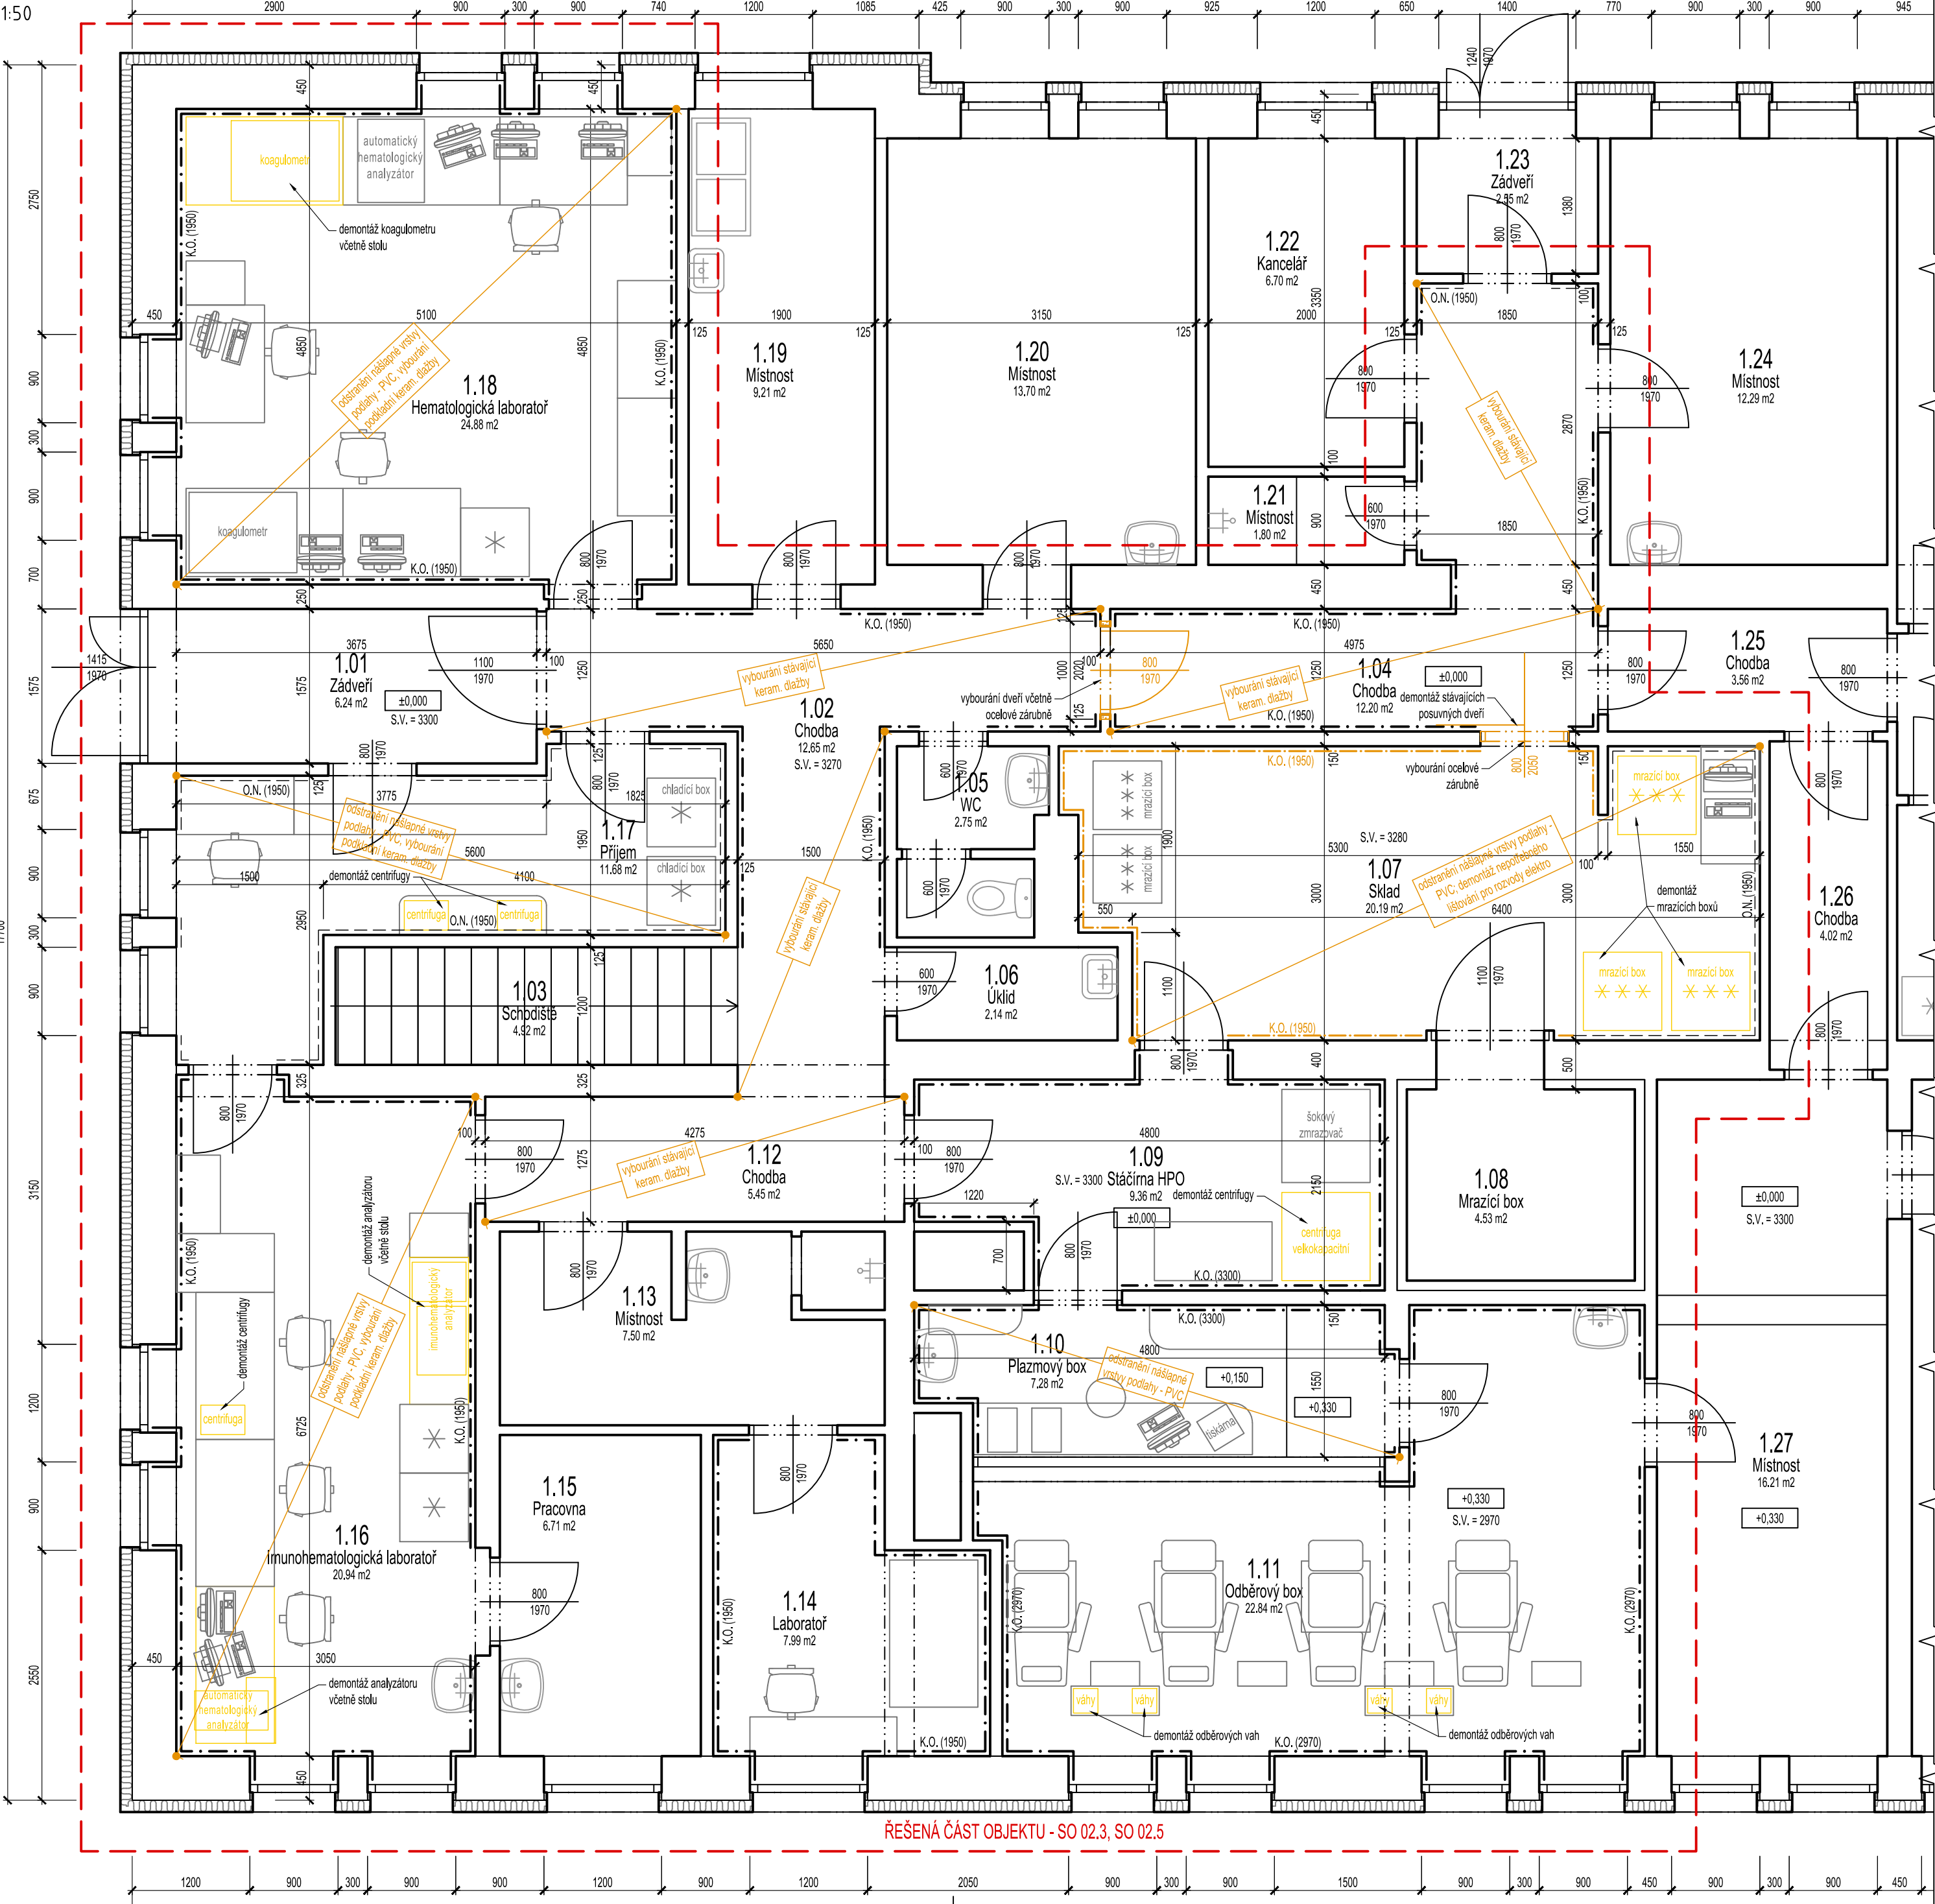

Legenda řešených místností a úprav povrchů



Označení na výkresu	Účel místnosti	Plocha [m²]	Podlaha	Stěny	Strop	Poznámka
1.02	Chodba	12.65	keram. dlažba – vybourat	omítka, ker. obklad v. 1950	omítka	–
1.04	Chodba	12.20	keram. dlažba – vybourat	omítka, ker. obklad v. 1950	omítka	–
1.07	Sklad	20.19	PVC – odstranit	omítka, ker. obklad v. 1950 – odstranit, omyv. nátěr v. 1950	omítka	PVC soklová lišta – odstranit
1.09	Stáčirna HPO	9.36	PVC	ker. obklad v. 3300	omítka	PVC sokl
1.10	Plazmový box	7.28	PVC – odstranit	ker. obklad v. 3300	omítka	PVC soklová lišta – odstranit
1.11	Odběrový box	22.84	PVC	ker. obklad v. 2970	omítka	PVC sokl
1.12	Chodba	5.45	keram. dlažba – vybourat	omítka	omítka	keram. sokl – odstranit
1.16	Imunohematologická laboratoř	20.94	PVC – odstranit, vybourat podkladní keram. dlažbu	omítka, ker. obklad v. 1950	omítka	PVC soklová lišta – odstranit
1.17	Přijem	11.68	PVC – odstranit, vybourat podkladní keram. dlažbu	omítka, omyv. nátěr v. 1950	omítka	PVC soklová lišta – odstranit
1.18	Hematologická laboratoř	24.88	PVC – odstranit, vybourat podkladní keram. dlažbu	omítka, ker. obklad v. 1950	omítka	PVC soklová lišta – odstranit
		147.46				

LEGENDA BAREV A ČAR:

- BOURANÉ A DEMONTOVANÉ KONSTRUKCE A VYBAVENÍ
- STÁVAJÍCÍ KONSTRUKCE A VYBAVENÍ
- OMYVATELNÝ NÁTĚR
- KERAMICKÝ OBKLAD

POZNÁMKY:

- Demontáž a likvidace stávajících zařízení lékařské a laboratorní technologie jsou součástí dodávky nové technologie.
- Ochrana a zakrytí podlahy na stěhovací trase jsou součástí dodávky technologie.
- Veškeré stavební práce musí být koordinovány s dodavatelem technologie
- Tato dokumentace je zpracována ve stupni pro provádění stavby. Dokumentace je obsahově zpracována dle vyhl. č. 499/2006 Sb. O dokumentaci staveb ve znění vyhl. 62/2013 Sb. a vyhlášky č. 405/2017 Sb.

NEMOCNICE PARDUBICKÉHO KRAJE, a.s. Stavební úpravy pro instalaci lékařských technologií (REACT) SO 02 - SVITAVSKÁ NEMOCNICE							
SPEC. OBJEDNATEL			Investor:  Nemocnice Pardubického kraje, a.s. Kyjevská 44, 532 03 Pardubice			Č.paré	
			Objednatel:  Nemocnice Pardubického kraje, a.s. Kyjevská 44, 532 03 Pardubice				
GEN. PROJEKTANT		Zodpovědný projektant	Hlavní inženýr projektu	Kreslil	Autorizováno		
		Ing. Otakar VAŠÁK	Ing. Otakar VAŠÁK	Ing. Jan SCHMIDT			
		PODPIS	PODPIS	PODPIS			
		PROJEKCE CZ S.R.O., Tovární 290, Chrudim 537 01, tel.:+420 469 622 833					
PROJEKTANT ČÁSTI		Zodpovědný projektant	Vypracoval	Kreslil	Autorizováno		
		Ing. Otakar VAŠÁK	Ing. Otakar VAŠÁK	Ing. Jan SCHMIDT			
		PODPIS	PODPIS	PODPIS			
		PROJEKCE CZ S.R.O., Tovární 290, Chrudim 537 01, tel.:+420 469 622 833					
IDENTIFIKACE PROJEKTU	stupeň dokumentace:		profesní část:	datum expedice:	datum editace:	měřítko:	
	DPS		D.2.1	07/2022	07/2022		1:50
	zakázka:		název výkresu:				číslo výkresu:
62205		SO 02.3, SO 02.5 -HTO (BUDOVA G) PŮDORYS 1.NP - STÁV. STAV A BOURACÍ PRÁCE			D.2.1.7		