

Půdorys 1NP - zásuvky + technologie

Legenda místností:

Č.m.	Název místnosti	Vnější vlivy (ČSN 33 2000-5-51 ed.3)	Ref.č.	Ě _m (lx)	UGR _L (-)	U ₀ (-)	R _a (-)	Poznámka
1.01	CHODBA	normální	-	-	-	-	-	stávající instalace
1.02	PŘEDSÁLÍ	normální	36.3	200	22	0,4	80	
1.03	JEDNACÍ SÁL RADY	normální	34.5.1	500	19	0,6	80	
1.04	KUCHYŇKA	normální	-	-	-	-	-	stávající instalace

Vysvětlivky:

Ref.č. - referenční číslo místnosti dle ČSN EN 12464-1

Ě_m - udržovaná osvětlenost (lx)

UGR_L - maximální mezní hodnota indexu oslnění podle UGR

U₀ - minimální rovnoměrnost osvětlení

R_a - minimální index podání barev

Poznámka:

- instalace provedena kabely CYKY pod omítkou, sádkartonových stěnách, nad podhledy a inst. trubkách v podlaze
- nouzová svítidla napájena z nevypínané fáze příslušného obvodu osvětlení
- vypínače, tlačítka a zásuvky instalovány do přístrojových krabic ve výšce cca:
 - vypínače - 1200 mm nad podlahou
 - zásuvky - dle poznámek na výkrese a požadavků technologie
- zásuvky pro dataprojektory instalovány do lištových krabic s tepelně izolační podložkou (nad podhledem)
- přesné umístění vypínačů, zásuvek a kabelových vývodů koordinovat s dodavatelem technologie a interiérem
- příslušné vypínače a zásuvky instalovány do sdružených vícenásobných rámečků
- prostupy různými požárními úseky budou protipožárně utěsněny (EI30 DP1)

Napěťová soustava:

3 NPE AC 50Hz, 400/230V, síť TN-S

Ochrana před nebezpečím úrazu elektrickým proudem dle ČSN 33 2000-4-41 ed.3:

základní:

živých částí:

- izolací - čl. A.1
- kryty nebo přepážkami - čl. A.2

neživých částí:



- automatickým odpojením od zdroje - čl. 411

doplňková:

- proudovým chráničem - čl. 415.1

Úprava rozvaděče R 1.5

R 1.5 - stávající rozvaděč

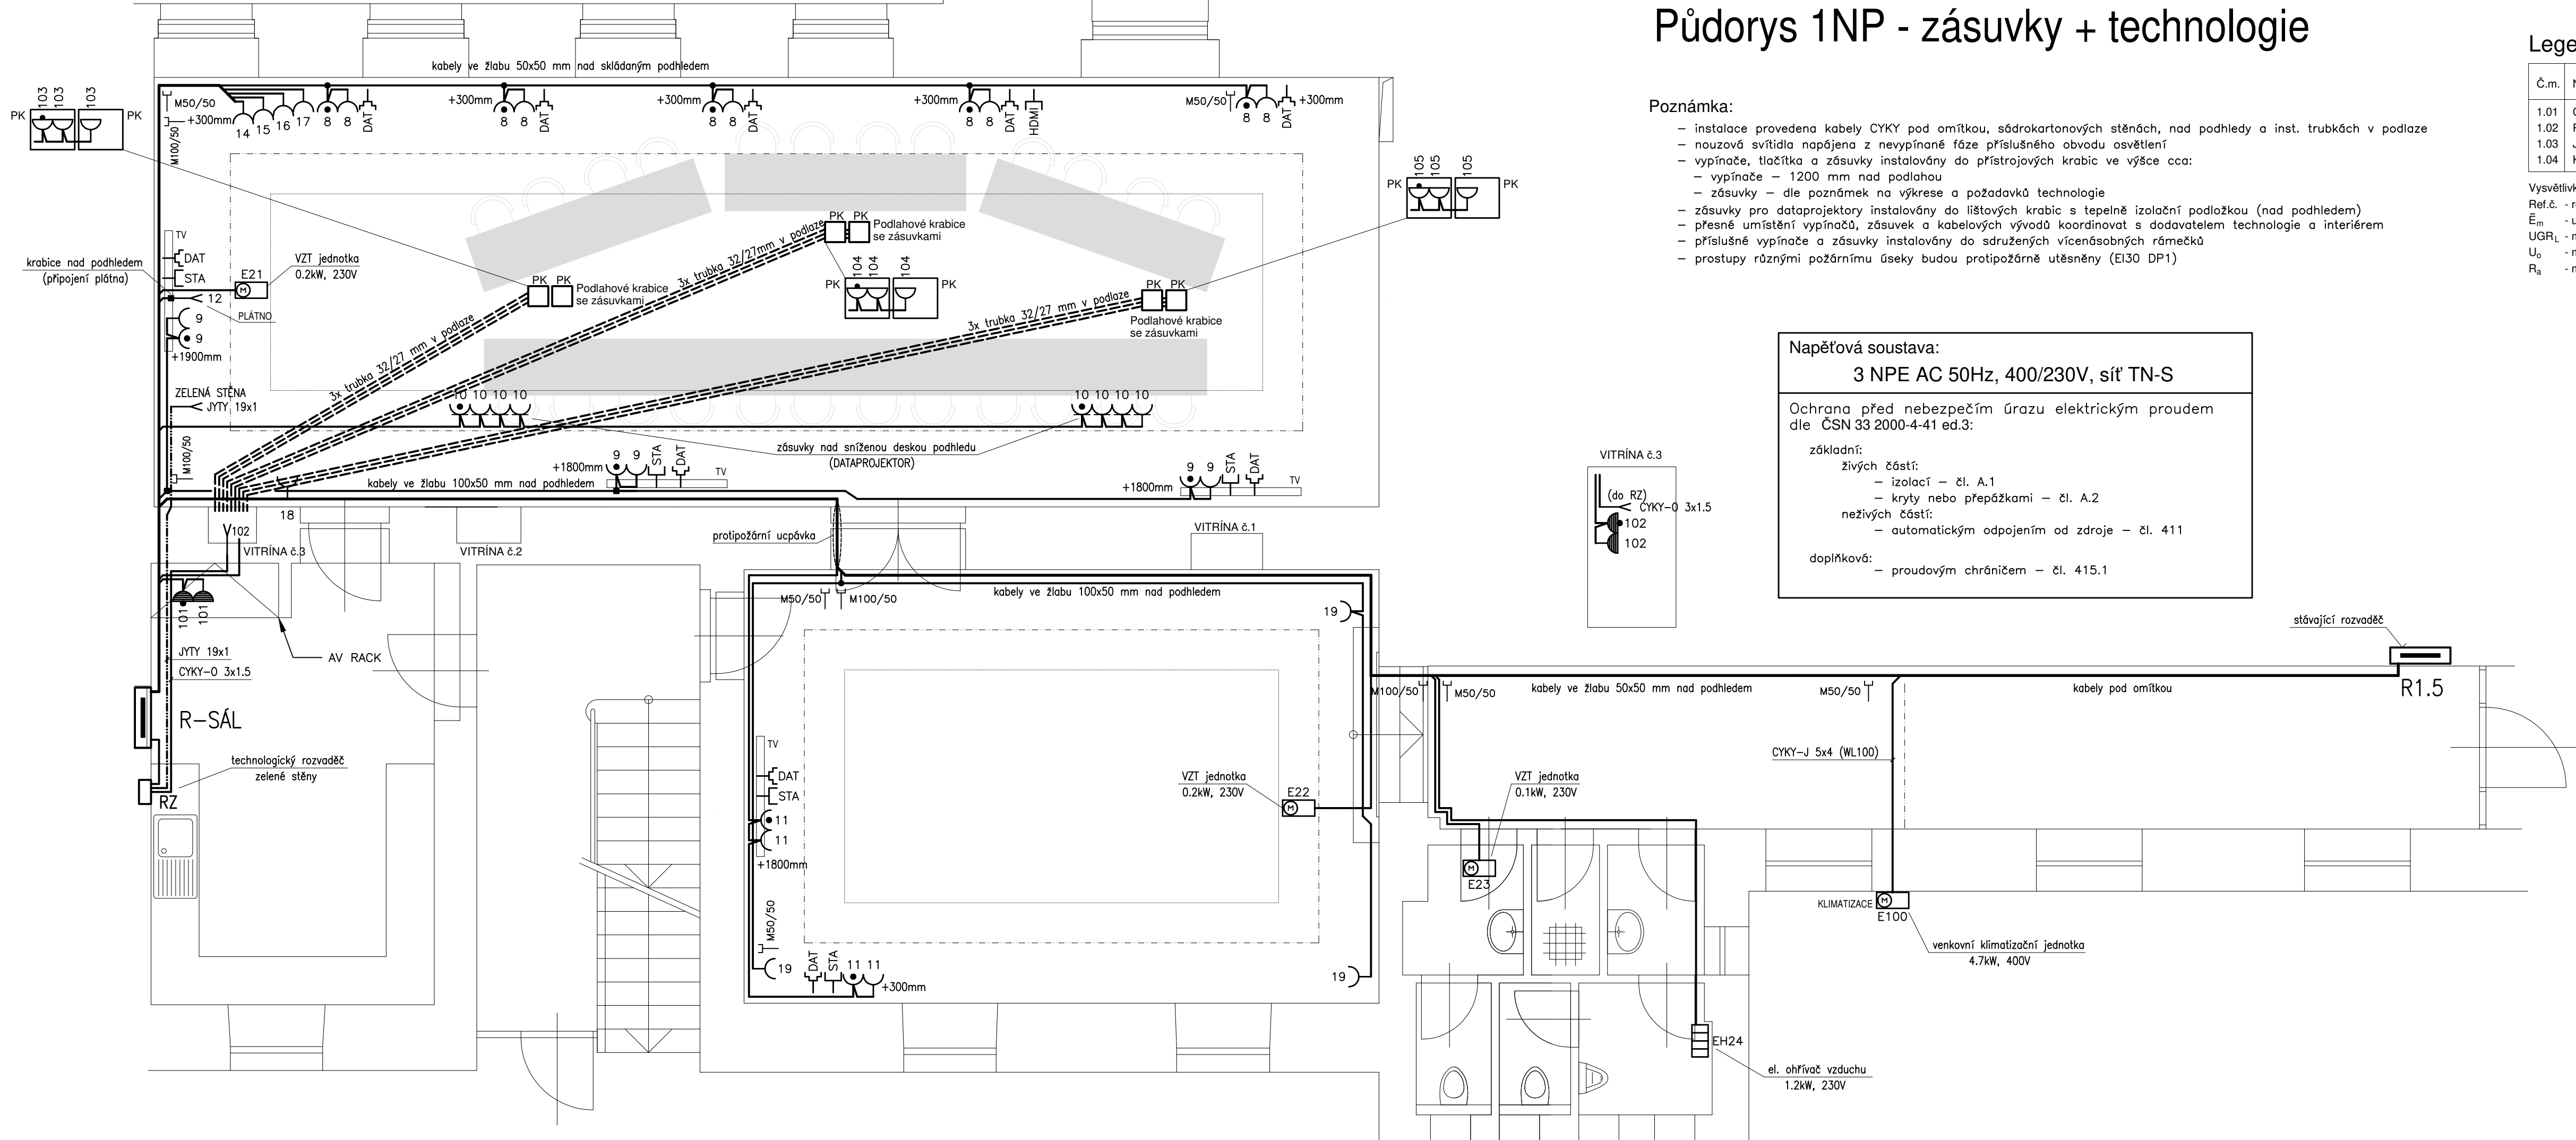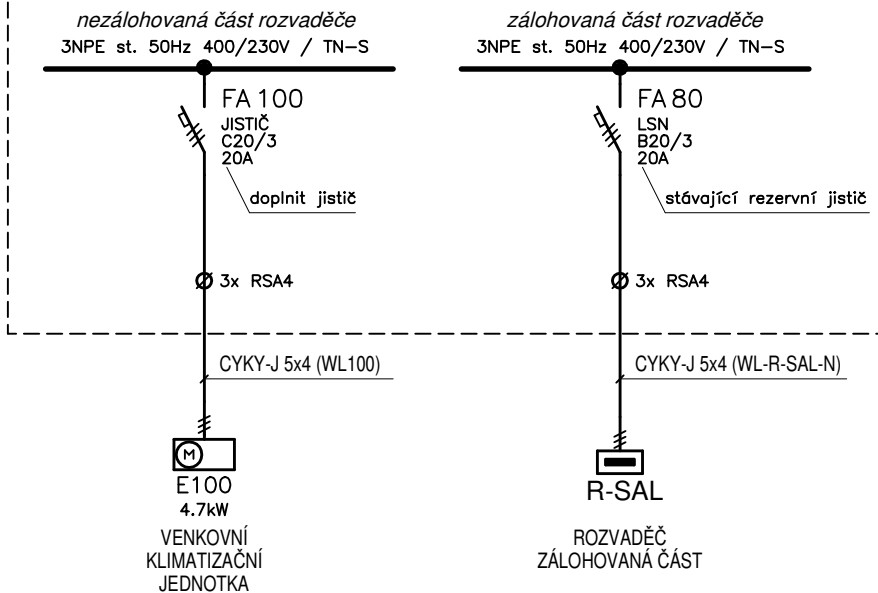

Zpracovatel: ADAM PRVNÍ spol. s r.o. Jindřická 746, 530 02 Pardubice		PROJEKT PRO PROVEDENÍ STAVBY ELEKTRO SILNOPROUD
Název akce: REKONSTRUKCE JEDNACÍHO SÁLU RADY PARDUBICKÉHO KRAJE		Číslo zakázky: 012022
Místo stavby: Pardubice		Datum: 31.5.2022
Investor: Pardubický kraj, Komenského nám. 125, 532 11 Pardubice		Kreslil: ing. Josef Havlíček
Název výkresu: Půdorys - 1.NP (zásuvky + technologie)		Kontroloval: ak.arch.M.Chaloupka
		Měřitko: M 1:50
		č.v.: D.1.4.3 EL 03