

Poznámka:

- Legenda místností:

| Č.m. | Název místnosti | Vnější vlivy (ČSN 33 2000-5-51 ed.3) | Ref.č. | Ě _m (lx) | UGR _L (-) | U _o (-) | R _a (-) | Poznámka |
|------|------------------|---|--------|------------------------|-------------------------|-----------------------|-----------------------|---------------------|
| 1.01 | CHODBA | normální | - | - | - | - | - | stávající instalace |
| 1.02 | PŘEDSÁLÍ | normální | 36.3 | 200 | 22 | 0,4 | 80 | |
| 1.03 | JEDNACÍ SÁL RADY | normální | 34.5.1 | 500 | 19 | 0,6 | 80 | |
| 1.04 | KUCHYŇKA | normální | - | - | - | - | - | stávající instalace |

Vysvětlivky:


Ref.č. - referenční číslo místnosti dle ČSN EN 12464-1

\bar{E}_m - udržovaná osvětlenost (lx)

UGR_L - maximální mezní hodnota indexu oslnění podle UGR

U_0 - minimální rovnoměrnost osvětlení

R_a - minimální index podání barev

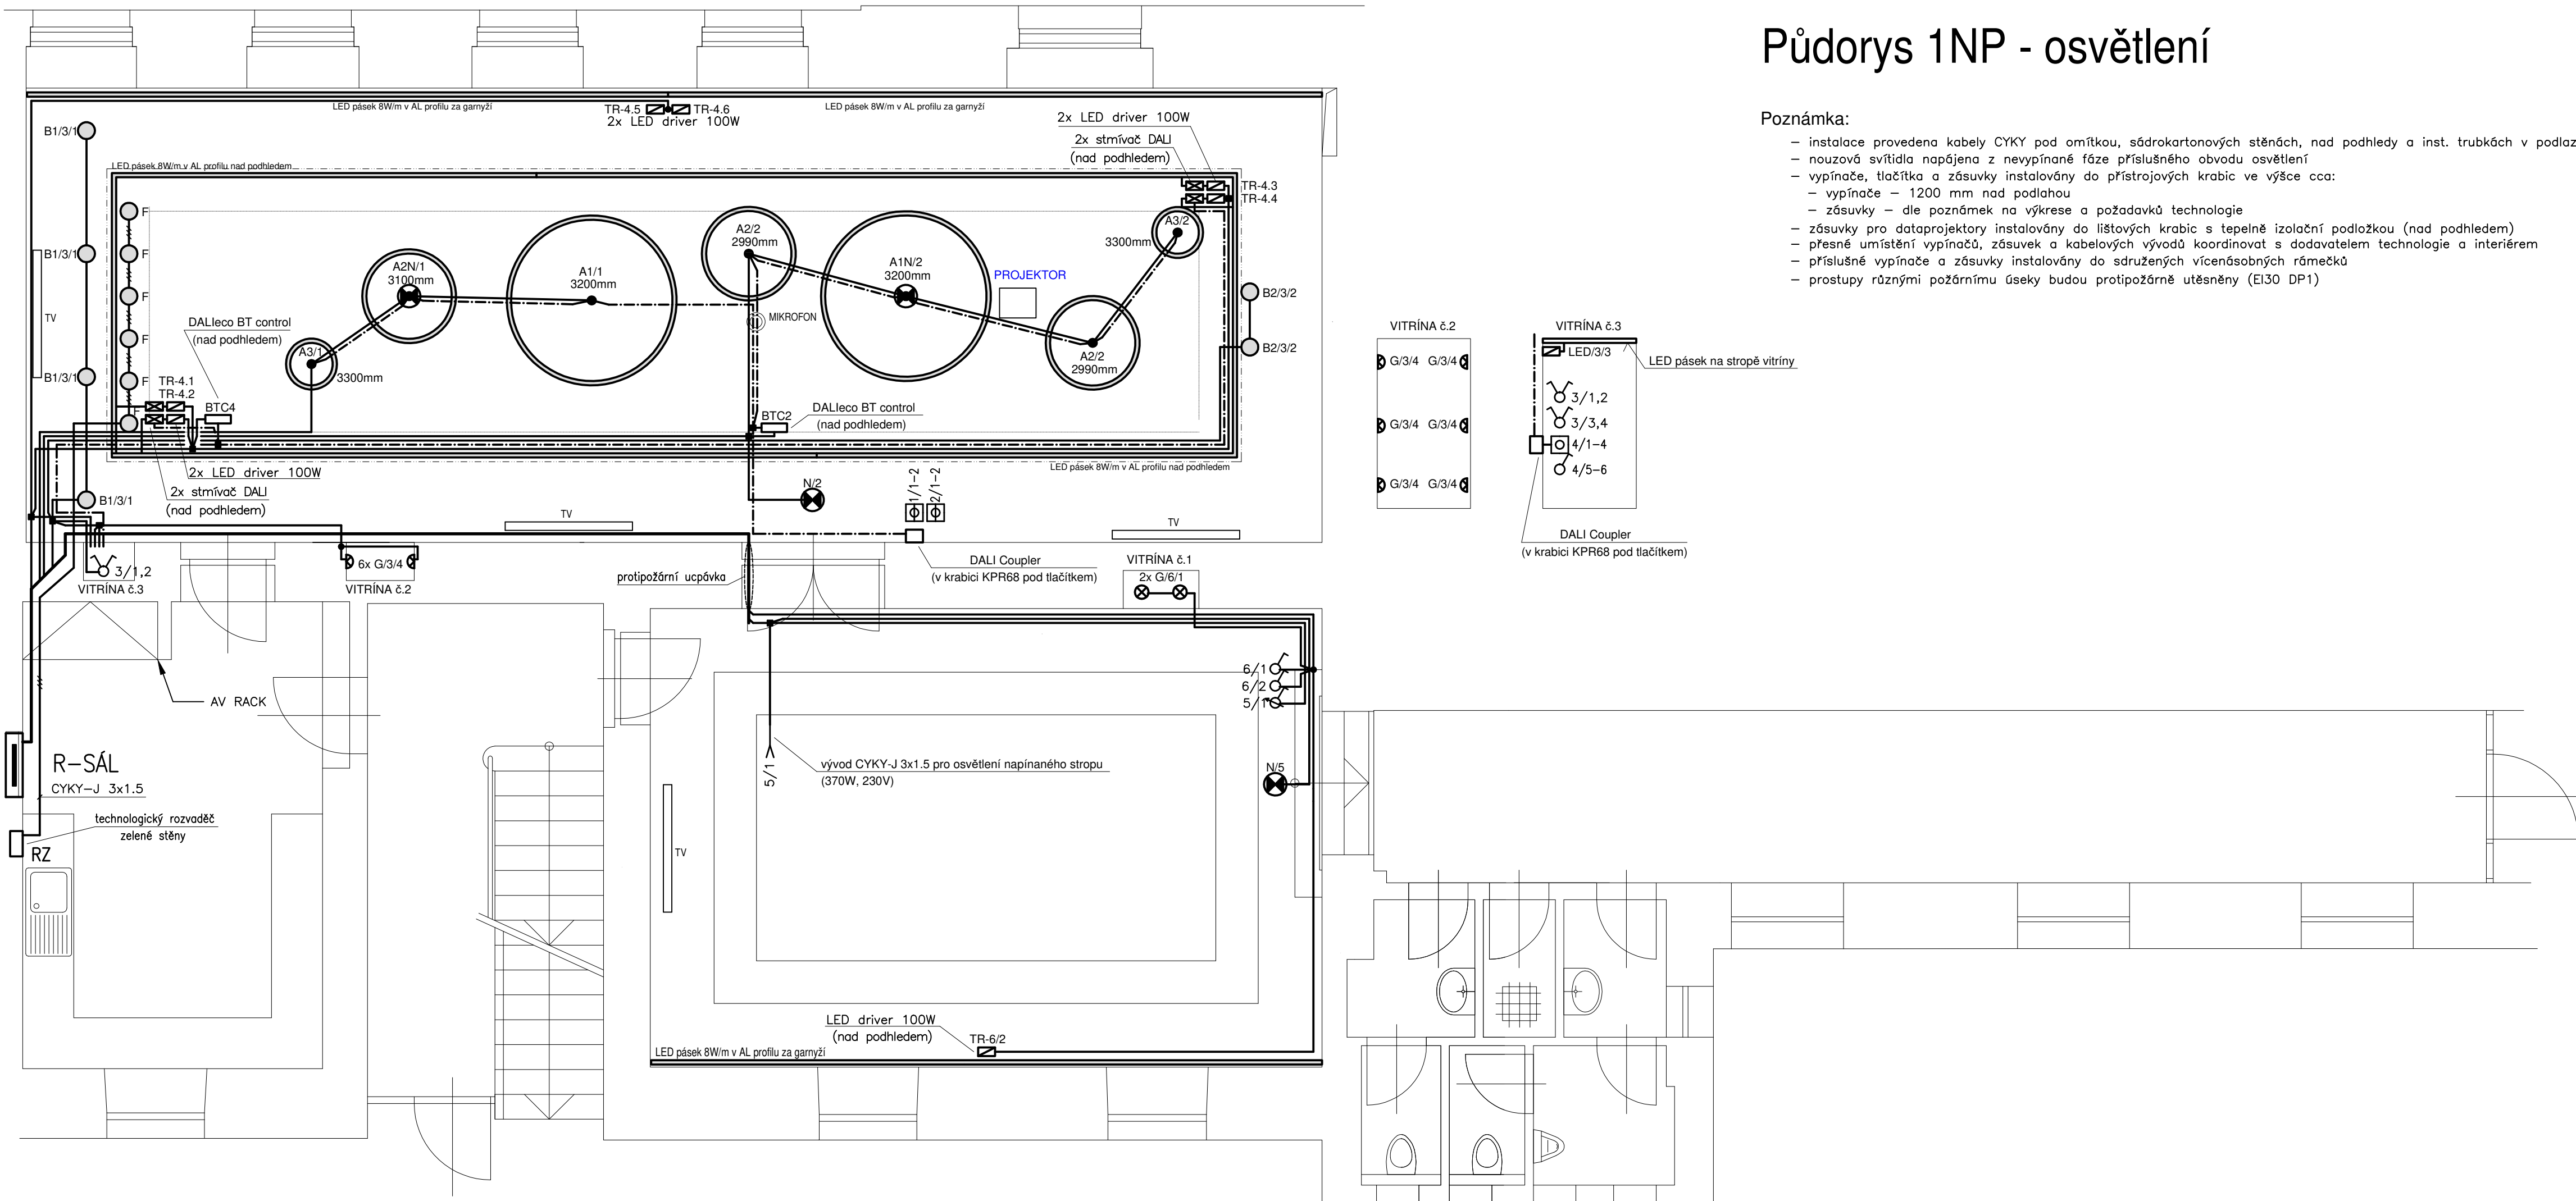

Napět'ová soustava:

3 NPE AC 50Hz, 400/230V, síť TN-S

Ochrana před nebezpečím úrazu elektrickým proudem
dle ČSN 33 2000-4-41 ed.3:

základní:

živých částí:

- izolací – čl. A.1


- kryty nebo přepá.

neživých částí:

- automatickým odpojením od zdroje – čl. 411

doplňková:

- proudovým chráničem – čl. 415.1

| | | | | | |
|--|--|---|--|--|--|
| Zpracovatel: ADAM PRVNÍ spol. s r.o. Jindřišská 746, 530 02 Pardubice | |  ADAM PRVNÍ inženýrský atelier | | PROJEKT PRO PROVEDENÍ STAVBY ELEKTRO SILNOPROUD | |
| Název akce: REKONSTRUKCE JEDNAČÍHO SÁLU RADY PARDUBICKÉHO KRAJE Místo stavby: Pardubice Investor: Pardubický kraj, Komenského nám. 125, 532 11 Pardubice | |  | | Číslo zakázky: 012022 | |
| Datum: 31.5.2022 Kreslil: ing. Josef Havlíček | | Kontroloval: ak. arch. M. Chaloupka Měřítko: M 1:50 | | č. v.: D.1.4.3 B 02 | |
| Název výkresu: Púdorys - 1.NP (osvětlení) | | | | | |