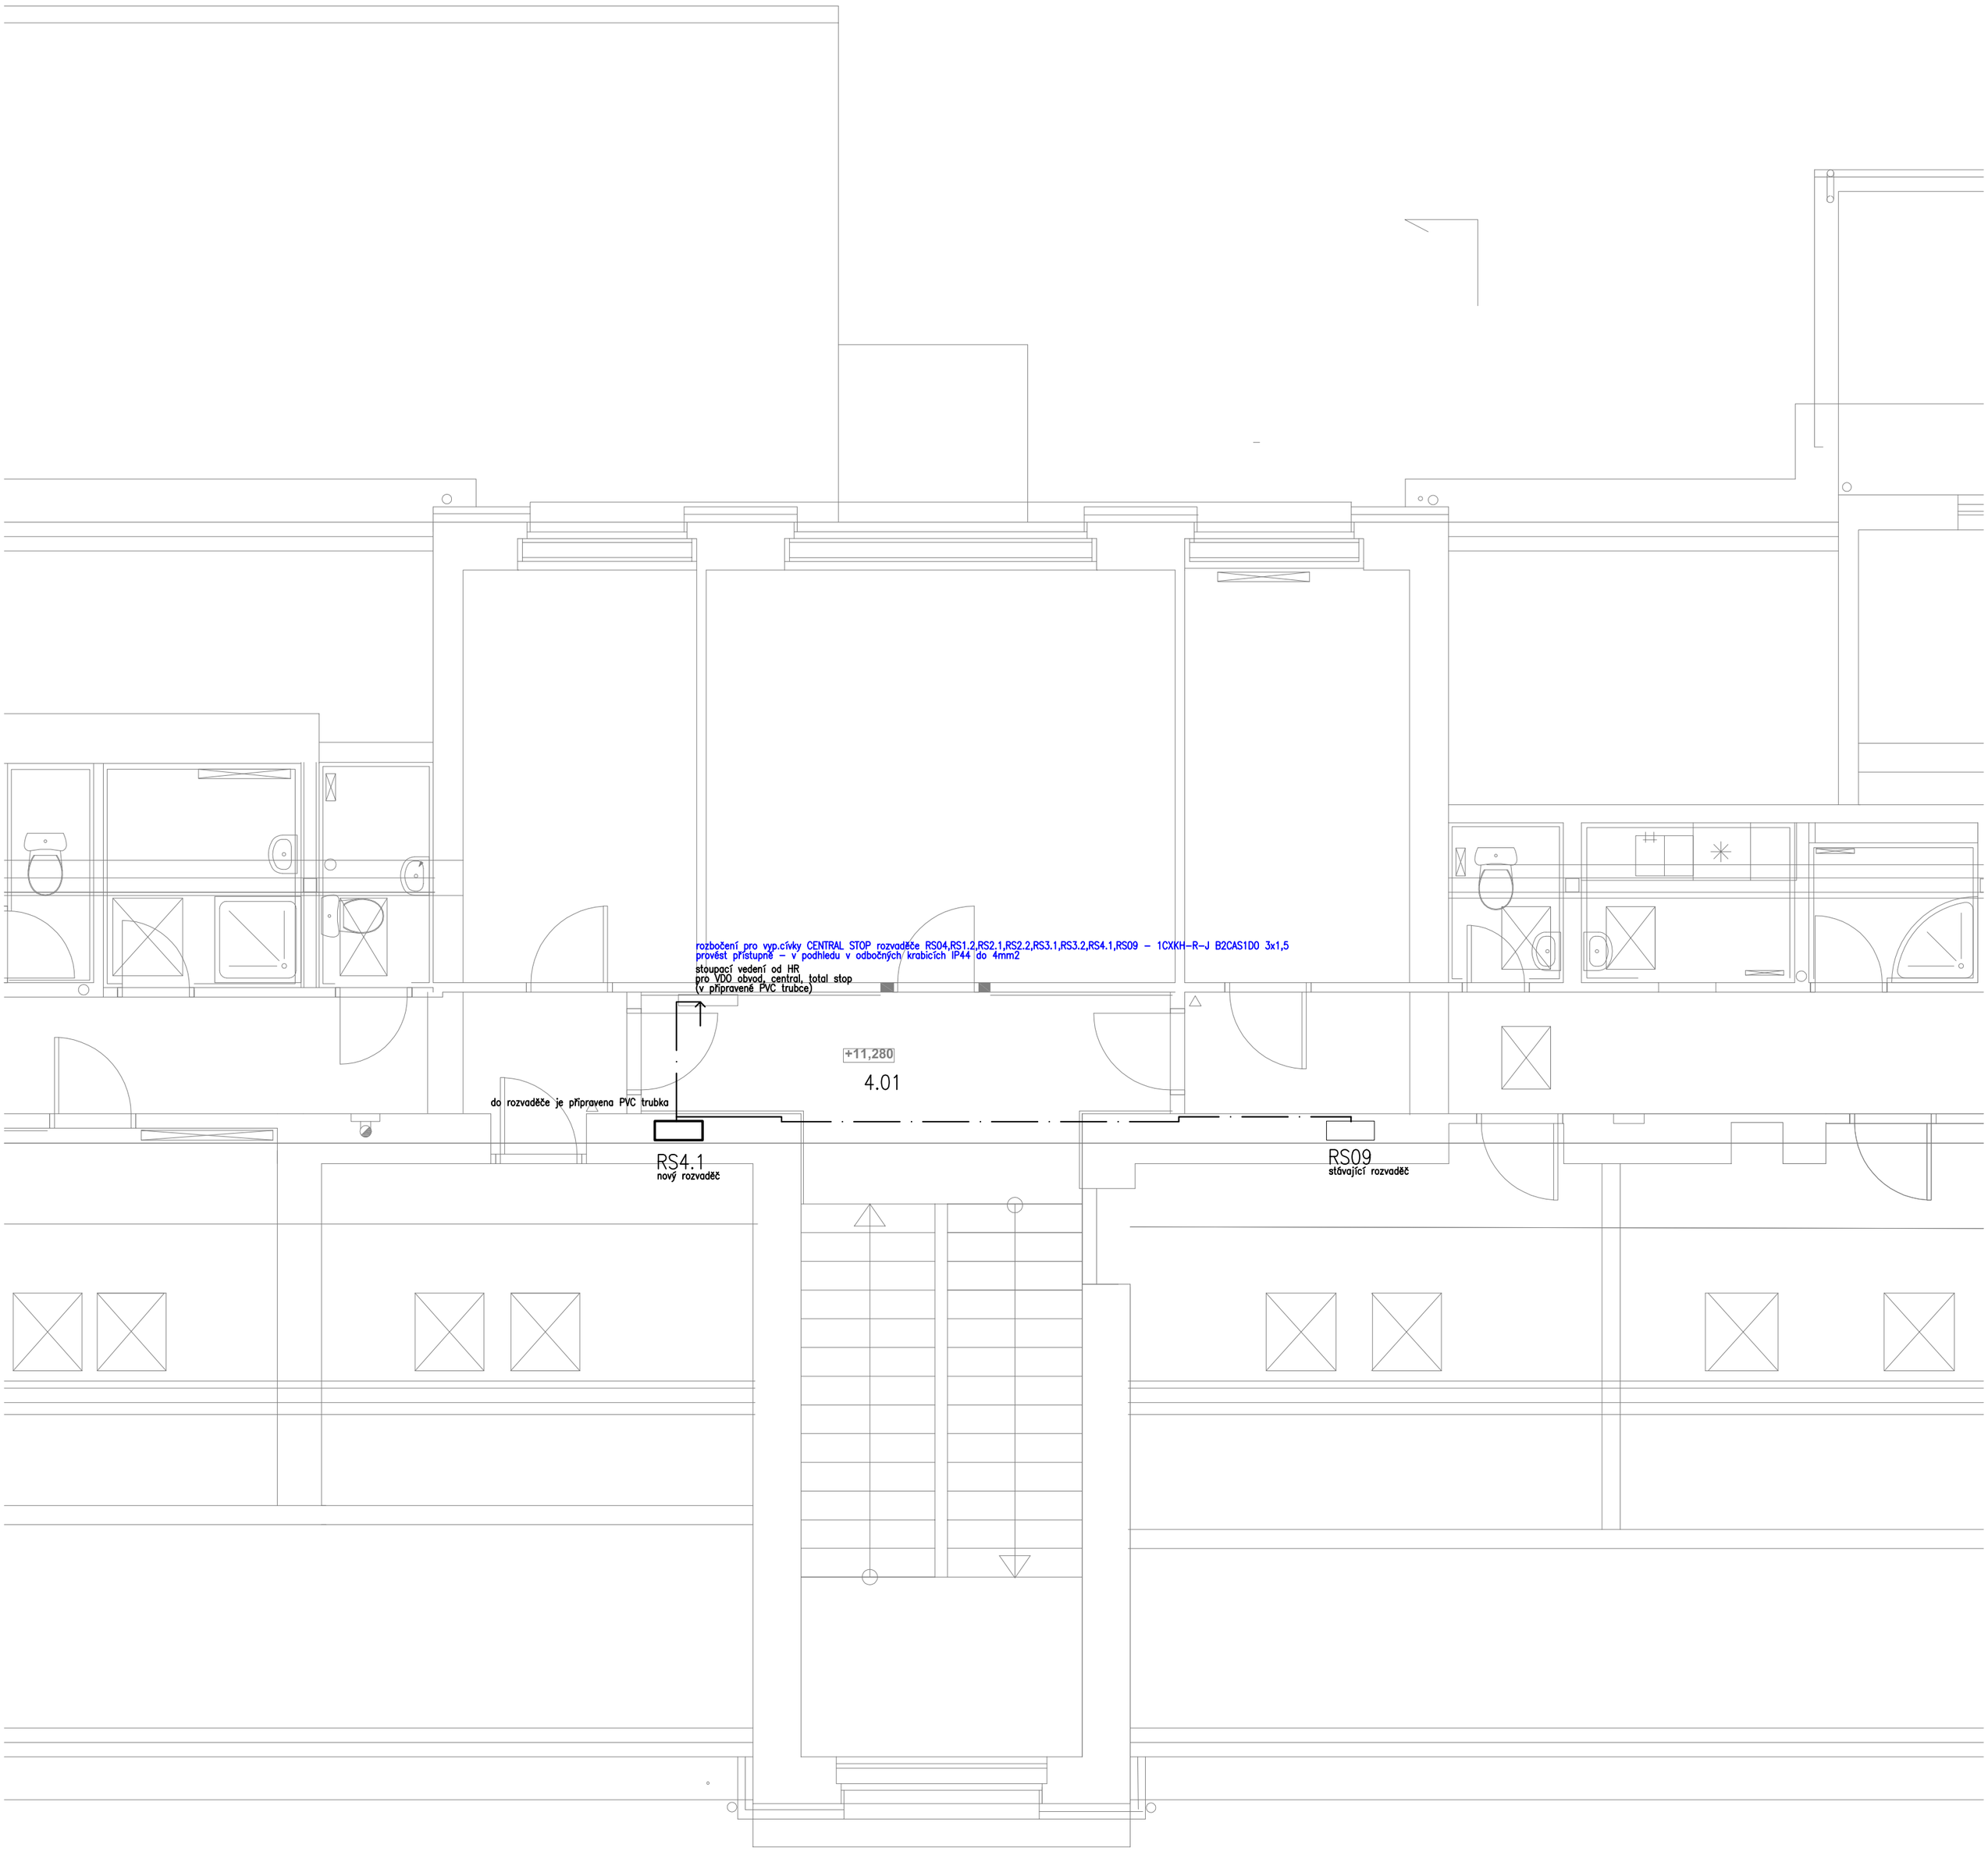

Uložení kabelů dle ČSN 33 20 00–5–52

——————————— ve stěnách PU

— — — — — — v podhledu VU

—o—o—o—o—o—o— v trubkách VU

— · — · — · — v PVC LV lištách na povrch VU

PROSTUPY MEZI POŽ.ÚSEKY

utěsnit protipožárními ucpávkami s odolností proti šíření plamene

OSTATNÍ LEGENDA VIZ Č.V.D.1.4.3.2

ÚPRAVA ELEKTROINSTALACE - CENTRAL STOP TOTAL STOP

3PEN AC 50Hz 400V/TN–C 3NPE AC 50Hz 400V/TN–S

OPND ŽIVÝCH ČÁSTÍ – IZOLACÍ, KRYTY NEBO PŘEPÁŽKAMI

OPND NEŽIVÝCH ČÁSTÍ – AUTOMATICKÝM ODPOJENÍM OD ZDROJE

KIP spol. s r.o. LITOMYŠL INŽENÝRSKÁ A PROJEKTOVÁ ČINNOST TOULOVCOVO NAM. 156, 570 01 LITOMYŠL		VEDOUCÍ ZAKÁZKY: ING. Pavla Tmejová ZODP. PROJEKTANT: Pavel Bartoň	
VYPRACOVAL: Pavel Bartoň	MÍSTO STAVBY: Litomyšl		DATUM: 08/2020
STUPEŇ: Dokumentace pro provádění stavby			ZAK. Č.: 3316-63
INVESTOR: Pardubický kraj, Komenského nám.125, 532 11, Pardubice			Č.PARÉ
STAVBA: **NPK, a.s., LITOMYŠLSKÁ NEMOCNICE PAVILON (I) - ADAPTACE ČÁSTI PODKROVÍ S PŘÍSTAVBOU VÝTAHU A SCHODIŠTĚ ÚPRAVA ELEKTROINSTALACE**			
VÝKRES: **SILNOPROUDÉ ROZVODY 4.NP**	MĚŘÍTKO: 1:50	PROFESE: D.1.4.3-ZAŘÍZENÍ SILNOPR. ELEKTROTECHNIKY	Č.VÝKR.: **D.1.4.3.5**