


Kusovník svítidel									
Index	Výrobce	Název výrobku	Číslo výrobku	Osazení	Světelný tok	Úhelní šířky	Instalovaný příkon	Počet	
1		GL-ST 30 4K Ra70		1x4000K Ra70	3674 lm	0.80	29.4 W	6	
2	GLORAU LIGHTING	GL-ST 50W 4000K Ra70 Z5150DGS		1x4000K Ra70	6311 lm	0.80	52.3 W	15	
#	Umístění	Parametr	Min	Max	Příměr	Min/světelní	Min/Max		
1	Výsledný plošný objekt 1	Sváš Intenzita osvětlení (Adaptivní)	0.069 lx	94.8 lx	16.9 lx	0.004	0.001		
		Jas (Adaptivní)	0.004 cd/m²	6.03 cd/m²	1.07 cd/m²	0.004	0.001		

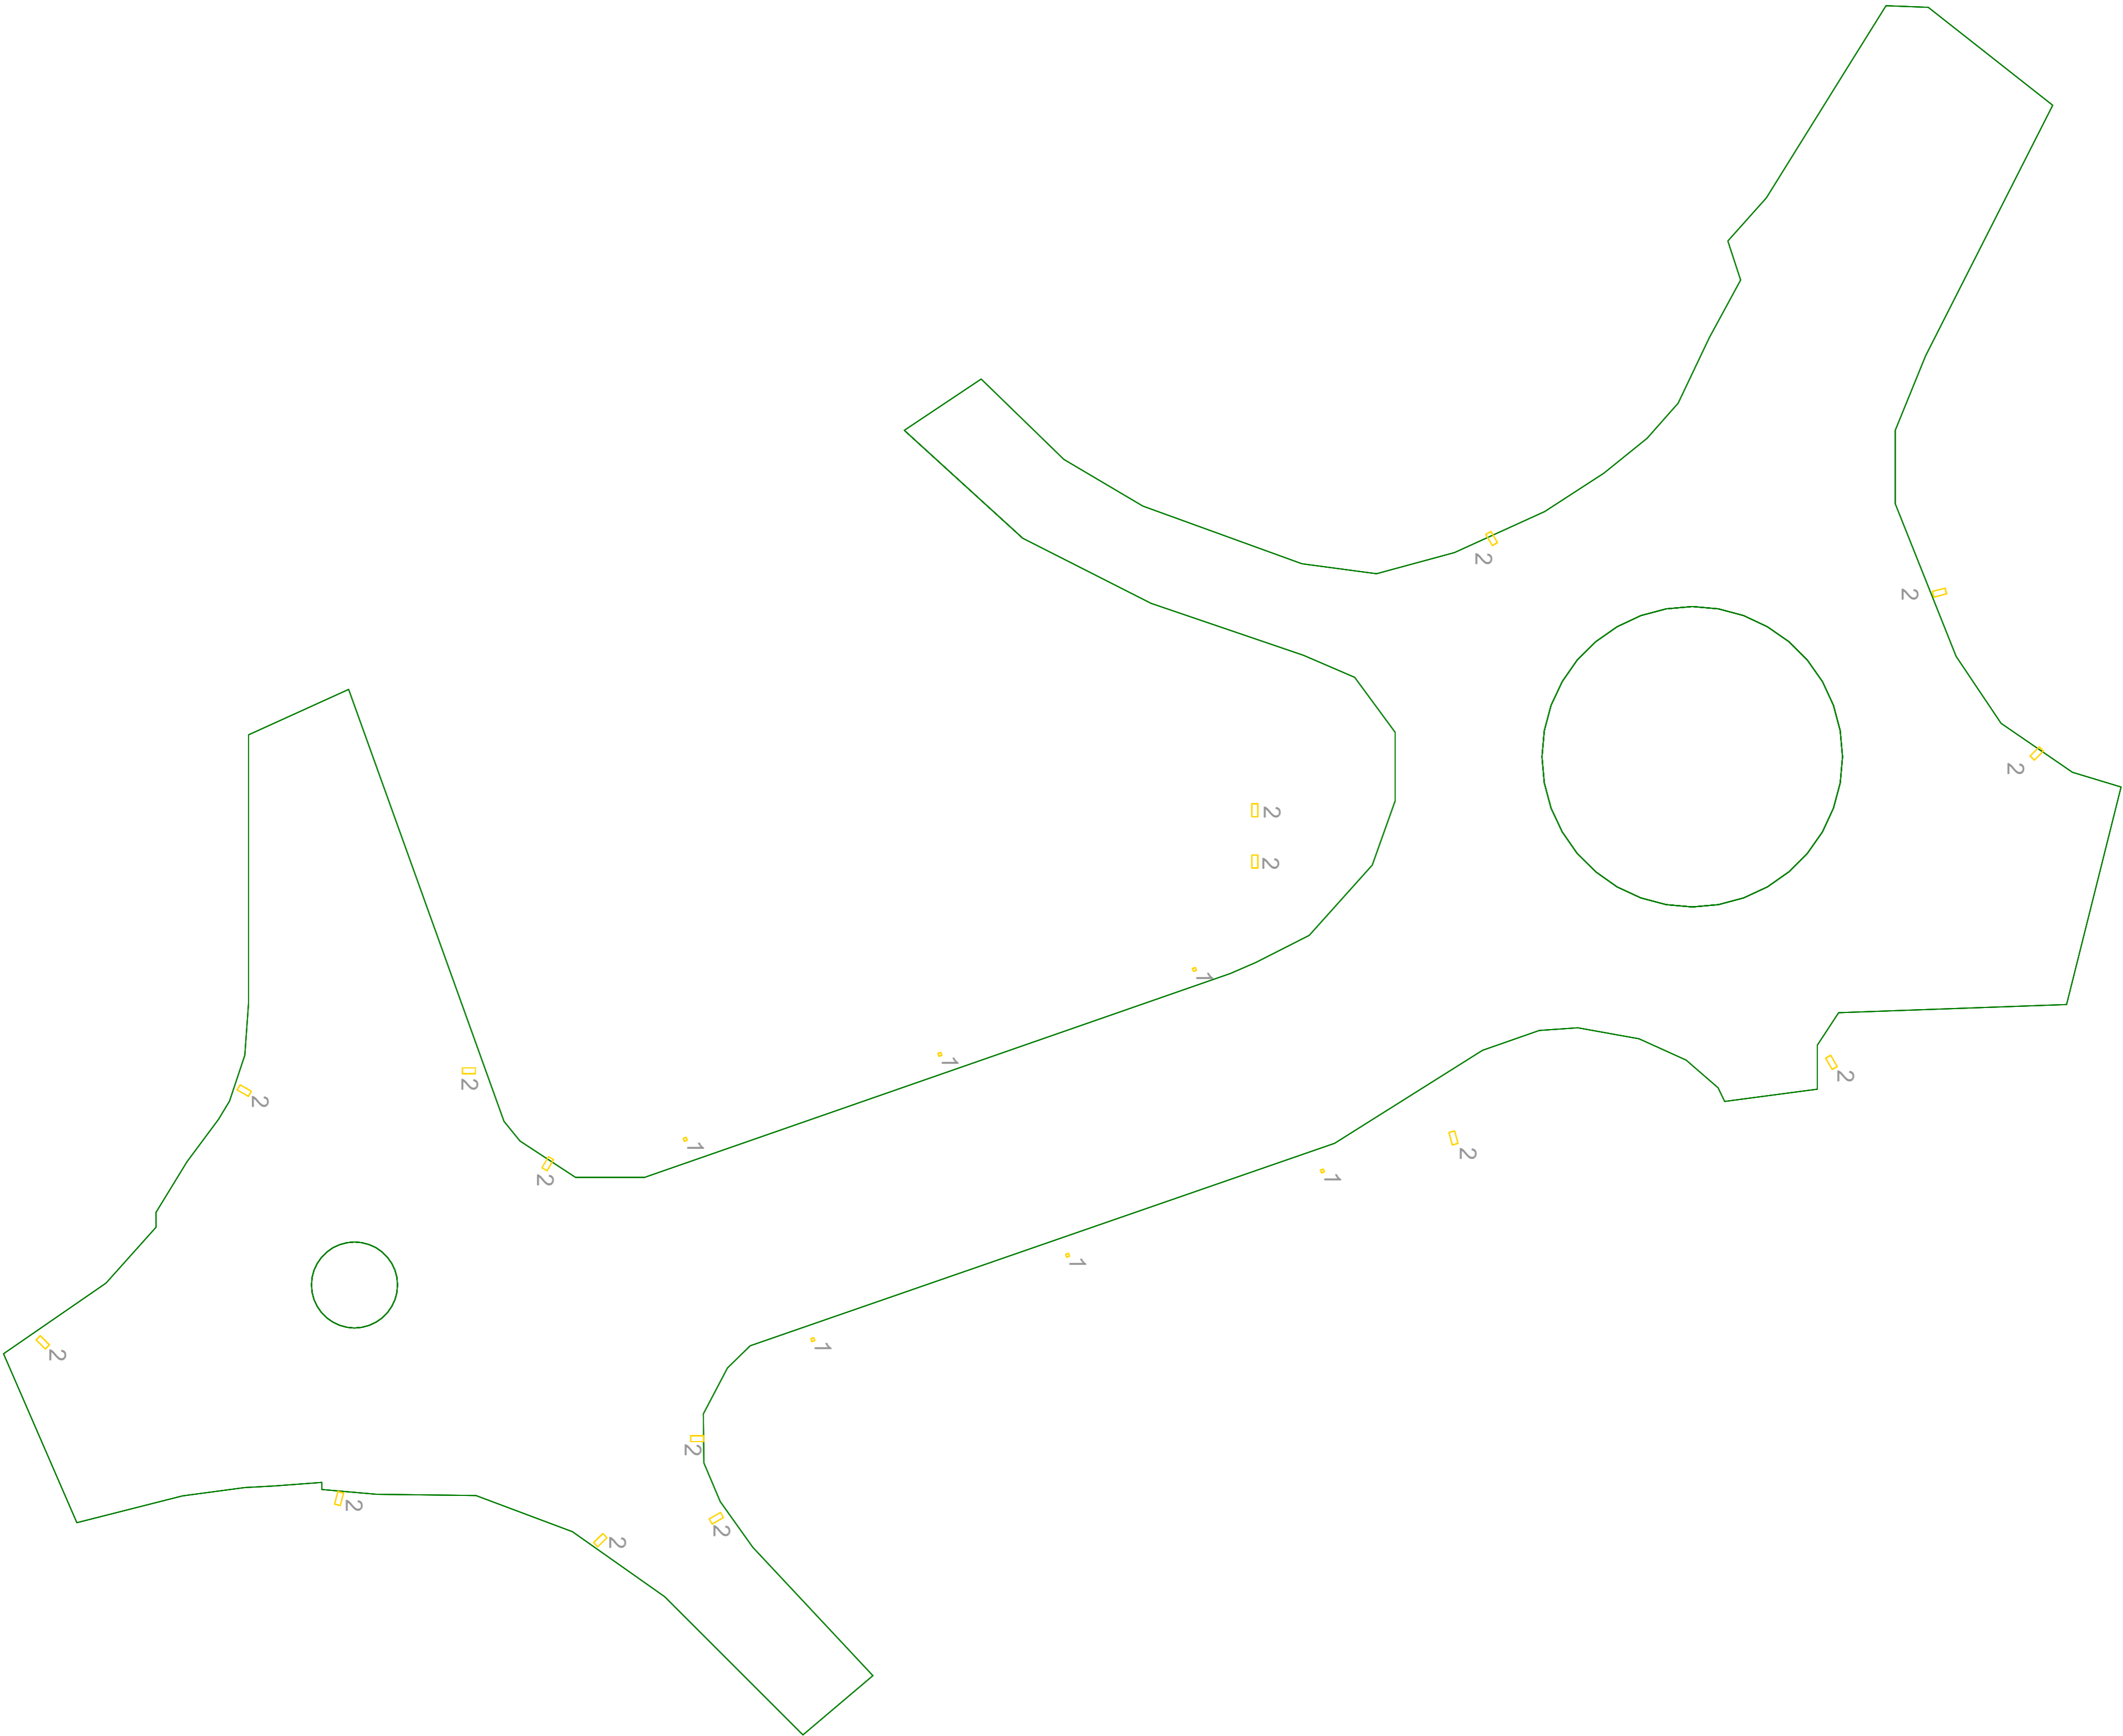

ROZMÍSTĚNÍ SVÍTIDEL, TYPY SVÍTIDEL A VÝPOČTENÉ PARAMETRY OSVĚTLENÍ

STAVBA: MODERNIZACE MOSTU EV. Č. 317-005A CHOCEŇ

OBJEKT: SO 401 PŘELOŽKA A ÚPRAVY PODZEMNÍHO VEDENÍ VO